



Dachaufsicht 1:200

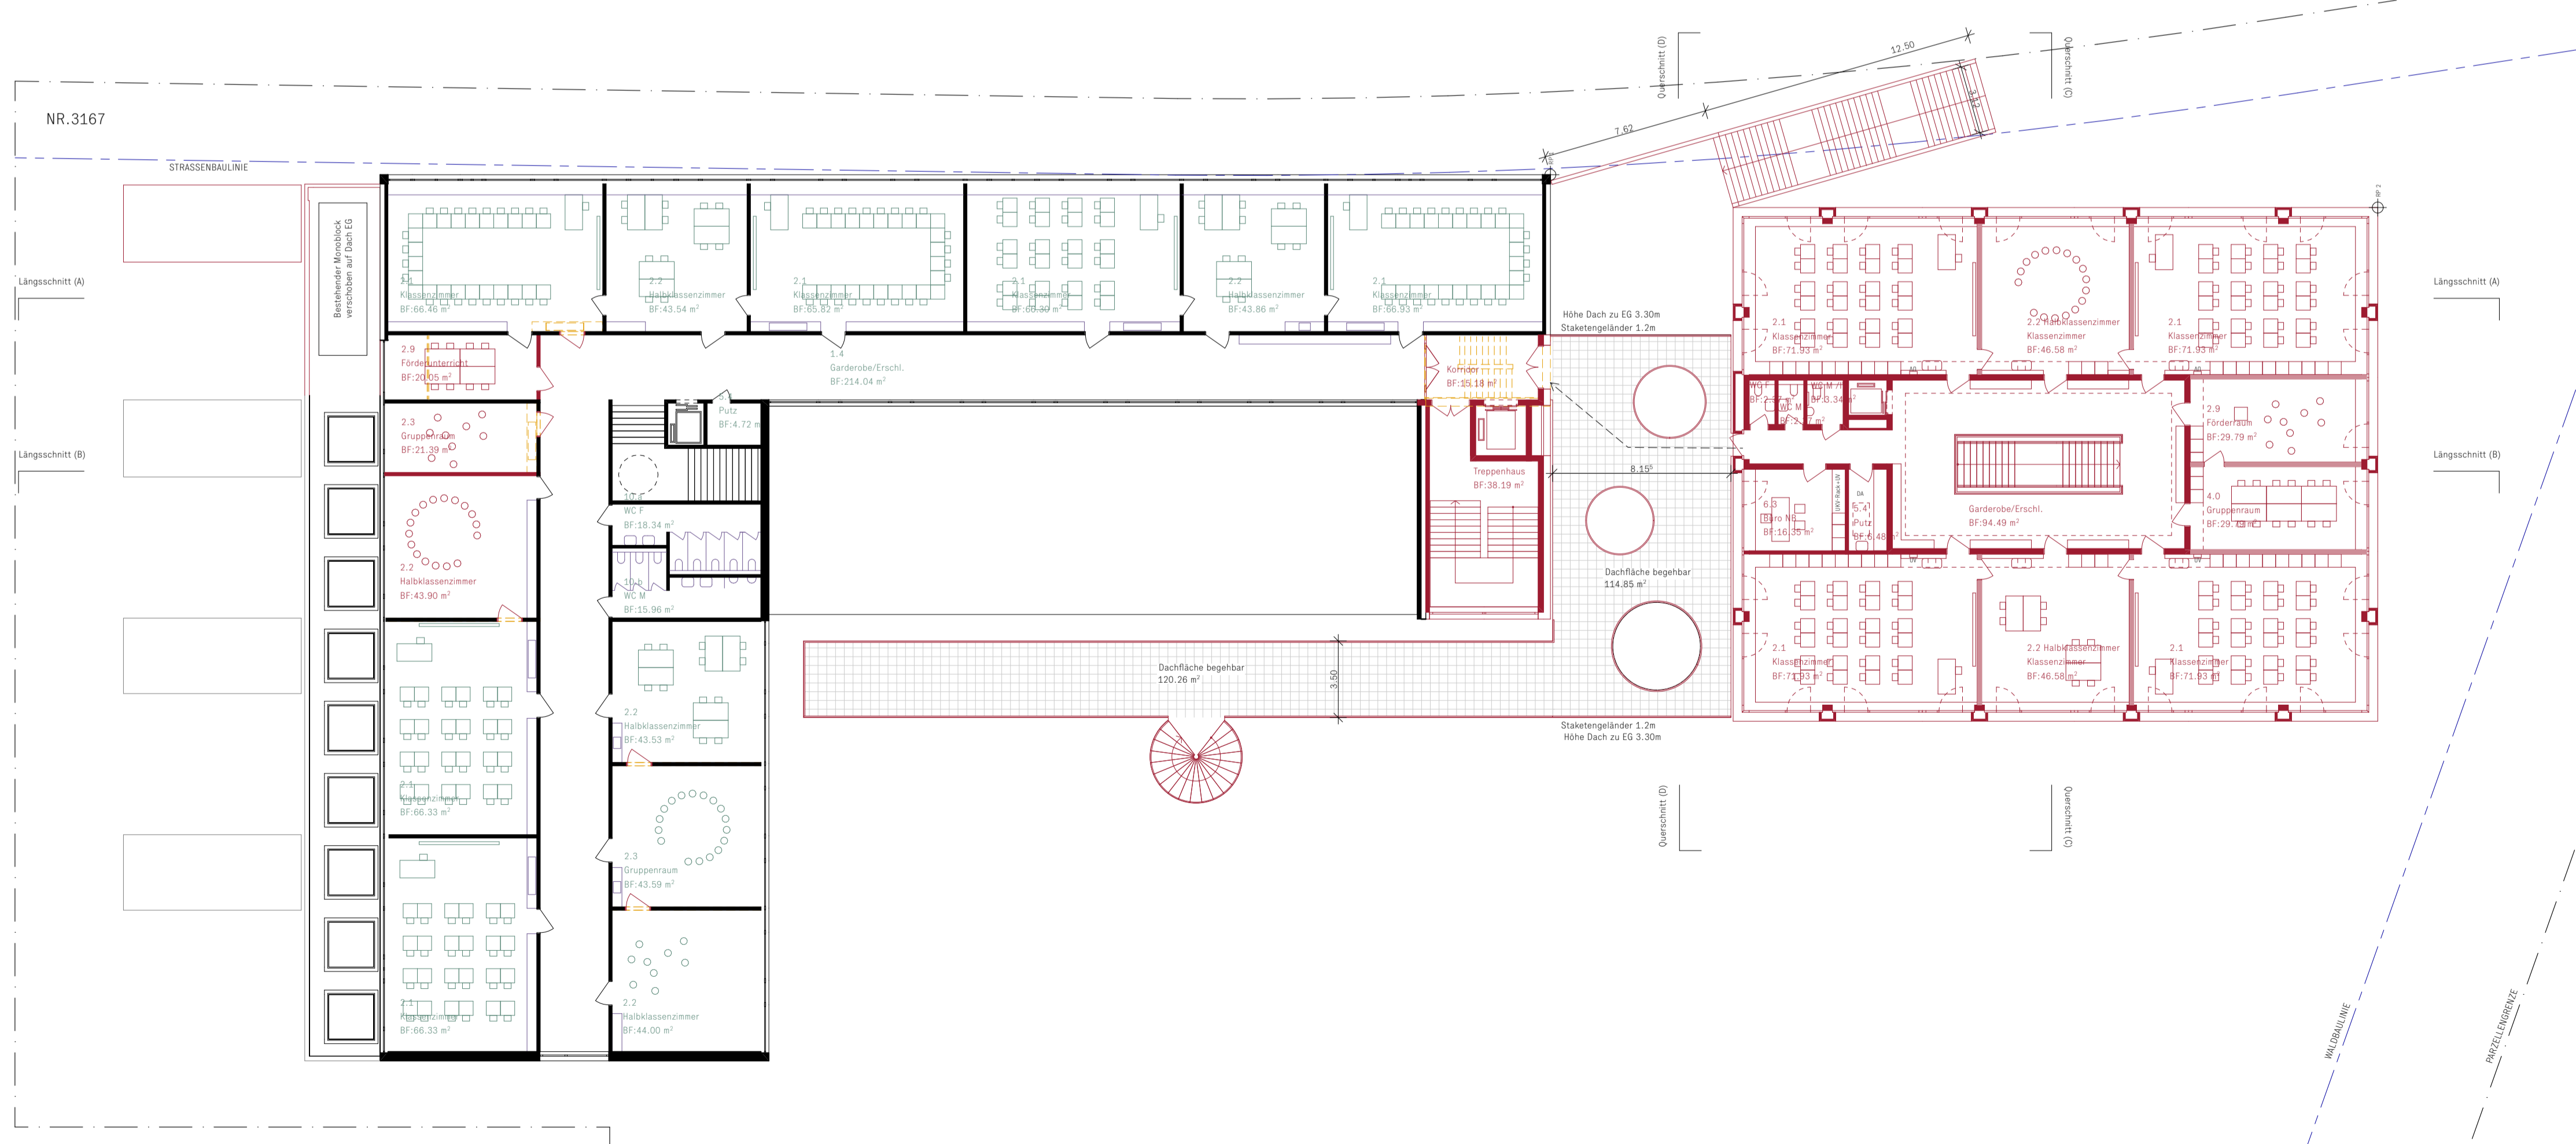

1. Obergeschoss 1:200

PLANREVISIONEN			KONTROLLE
INDEX	DATUM	ÄNDERUNG	VISUM
-	-	-	-

 

Koten (Meereshöhe):  
± 0.00 = 330.44

BAUVORHABEN: <b>UMBAU UND ERWEITERUNG SCHULHAUS MEIRIACKER</b> Rottmansbodenstrasse 115, 4102 Binningen		PROJEKTNUMMER: BIN
AUFTRAGGEBER: Gemeine Binningen Curt Goetz-Strasse 1, 4102 Binningen		
PLANVERFASSEN: <b>MALTE KLOES ARCHITEKTEN</b> Sihlfeldstrasse 10, 8003 Zürich		GEZEICHNET: MKA/IS
PLANUNGSPHASE: <b>31 VORPROJEKT</b>		INDEX / DATUM: - / 10.01.2022
PLANTITEL: <b>Grundriss 1.OG/DA 1:200</b>		REVIDERT:
PLANNUMMER: BIN_AVG2001		MASSSTAB: 1:200
		PLANGRÖSSE: 84/60

\\kloes\p\projekte\31\_Vorprojekt\31\_Vorprojekt\31\_Vorprojekt\31\_Vorprojekt\BIN\_Schulhaus\_VP.dwg