


2. Untergeschoss 1:200

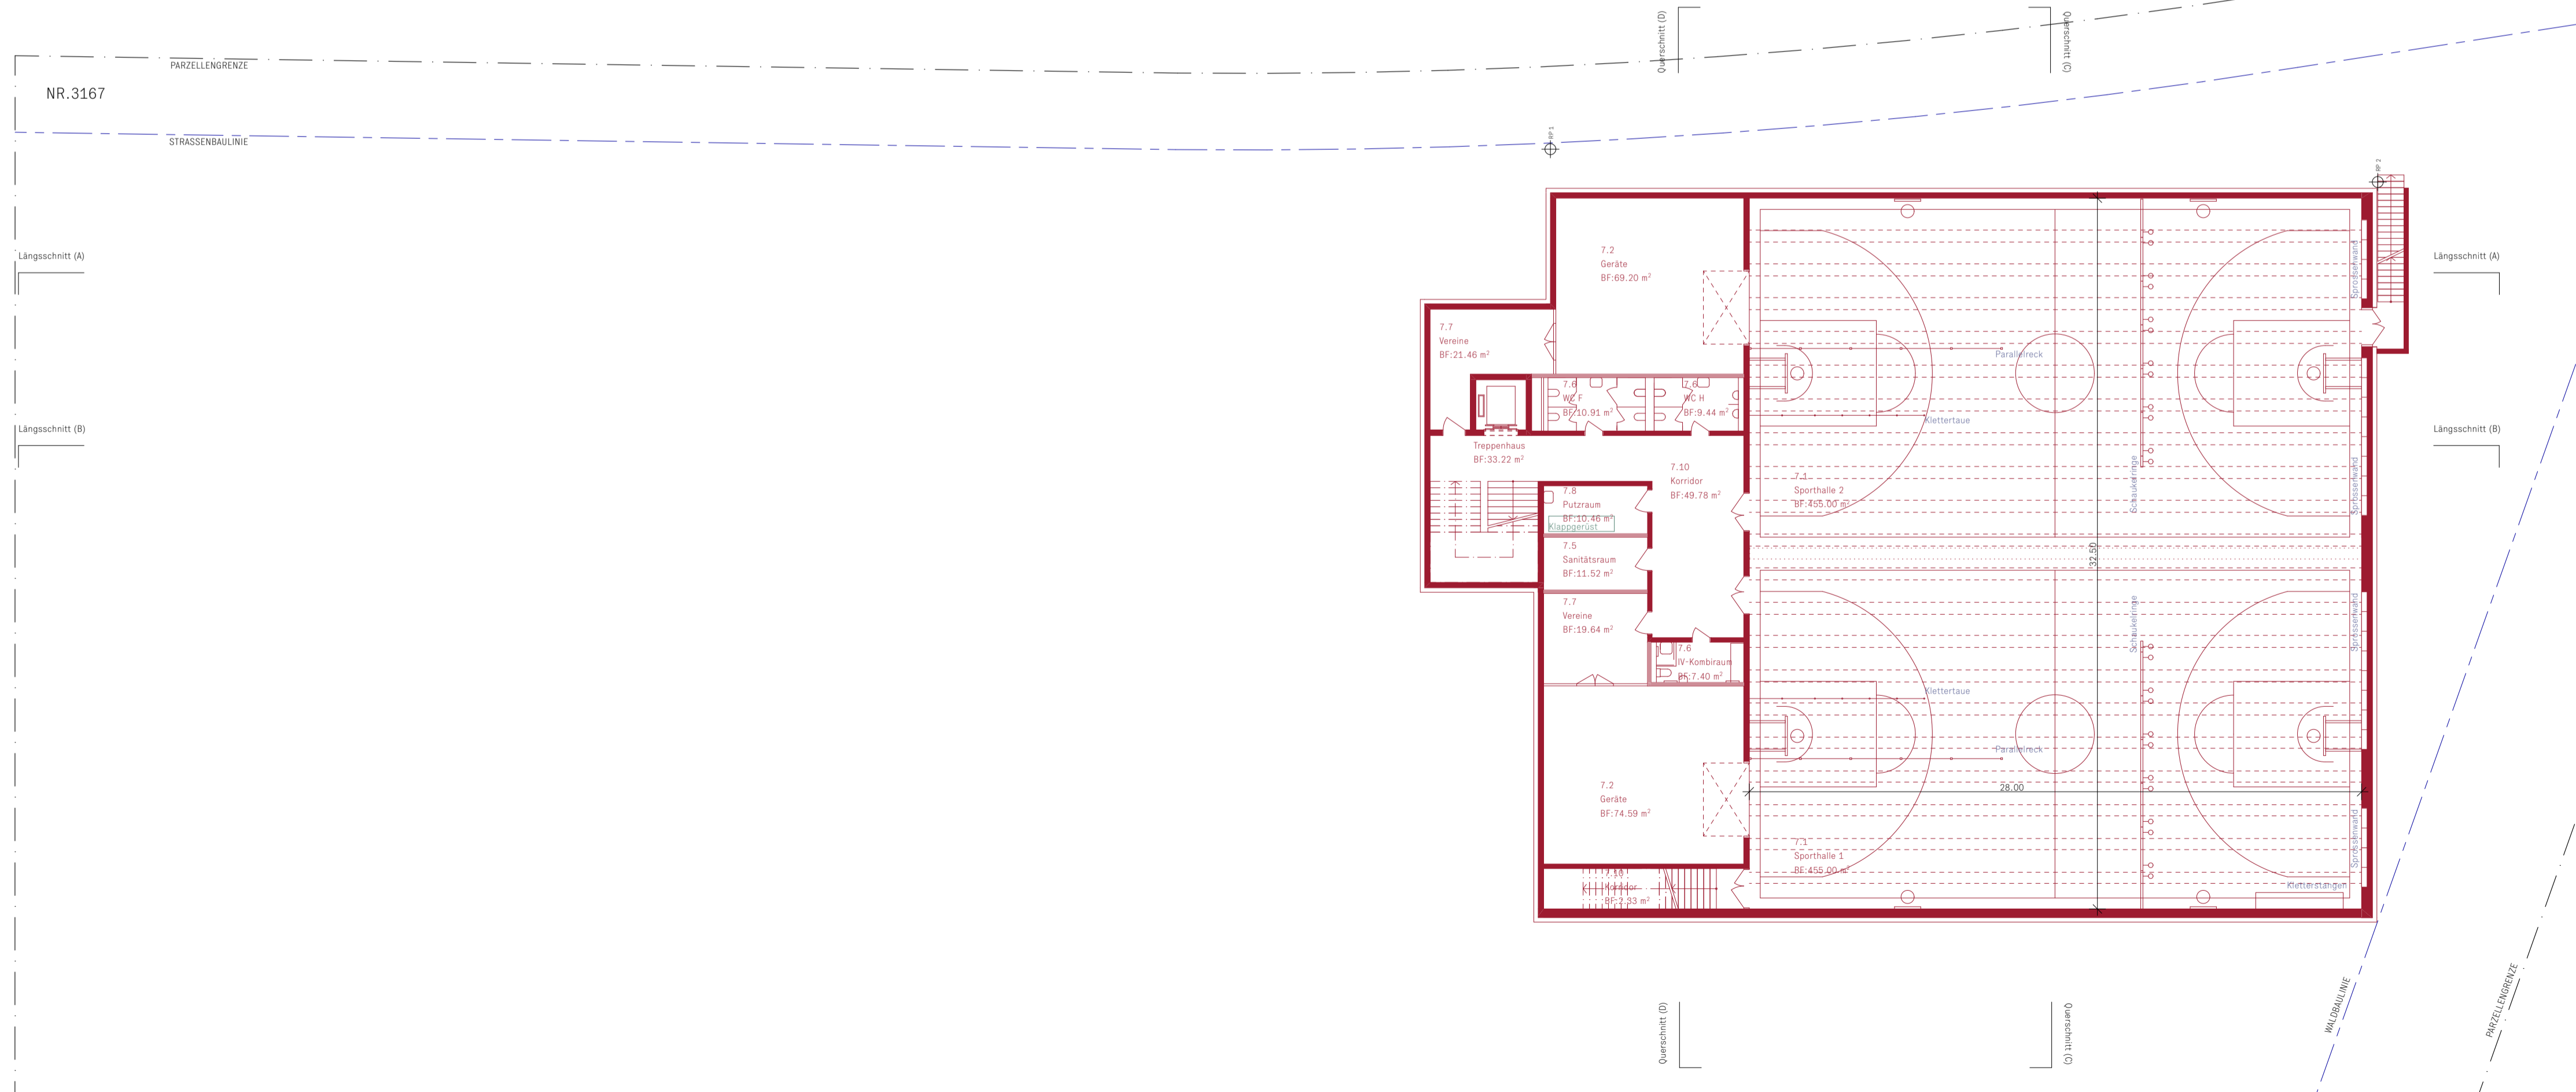

3. Untergeschoss 1:200

PLANREVISIONEN			KONTROLLE
INDEX	DATUM	ÄNDERUNG	VISUM
-	-	-	-

Koten (Meereshöhe):  
 $\pm 0.00 = 330.44$

BAUVORHABEN: <b>UMBAU UND ERWEITERUNG SCHULHAUS MEIRIACKER</b> Rottmansbodenstrasse 115, 4102 Binningen		PROJEKTNUMMER: BIN
AUFTRAGGEBER: Gemeine Binningen Curt Goetz-Strasse 1, 4102 Binningen		GEZEICHNET: MKA/IS
PLANVERFASSER: <b>MALTE KLOES ARCHITEKTEN</b> Sihlfeldstrasse 10, 8003 Zürich		INDEX / DATUM: - / 10.01.2022
PLANUNGSPHASE: <b>31 VORPROJEKT</b>		REVIDIERT:
PLANTITEL: <b>Grundriss 2.UG/3.UG</b>		
PLANNUMMER: BIN_AVG2002		MASSSTAB: 1:200
		PLANGRÖSSE: 84/60

\\lucern\proj\box\Dropbox\_MKA\MKA\04\_projekte\04\_BINNINGEN\03\_pläne\_architekt\01\_vorprojekt\01\_architekt\BIN\_Schulhaus\_3F.dwg