


**Situation Sportanlagen mit Planungsperimeter**

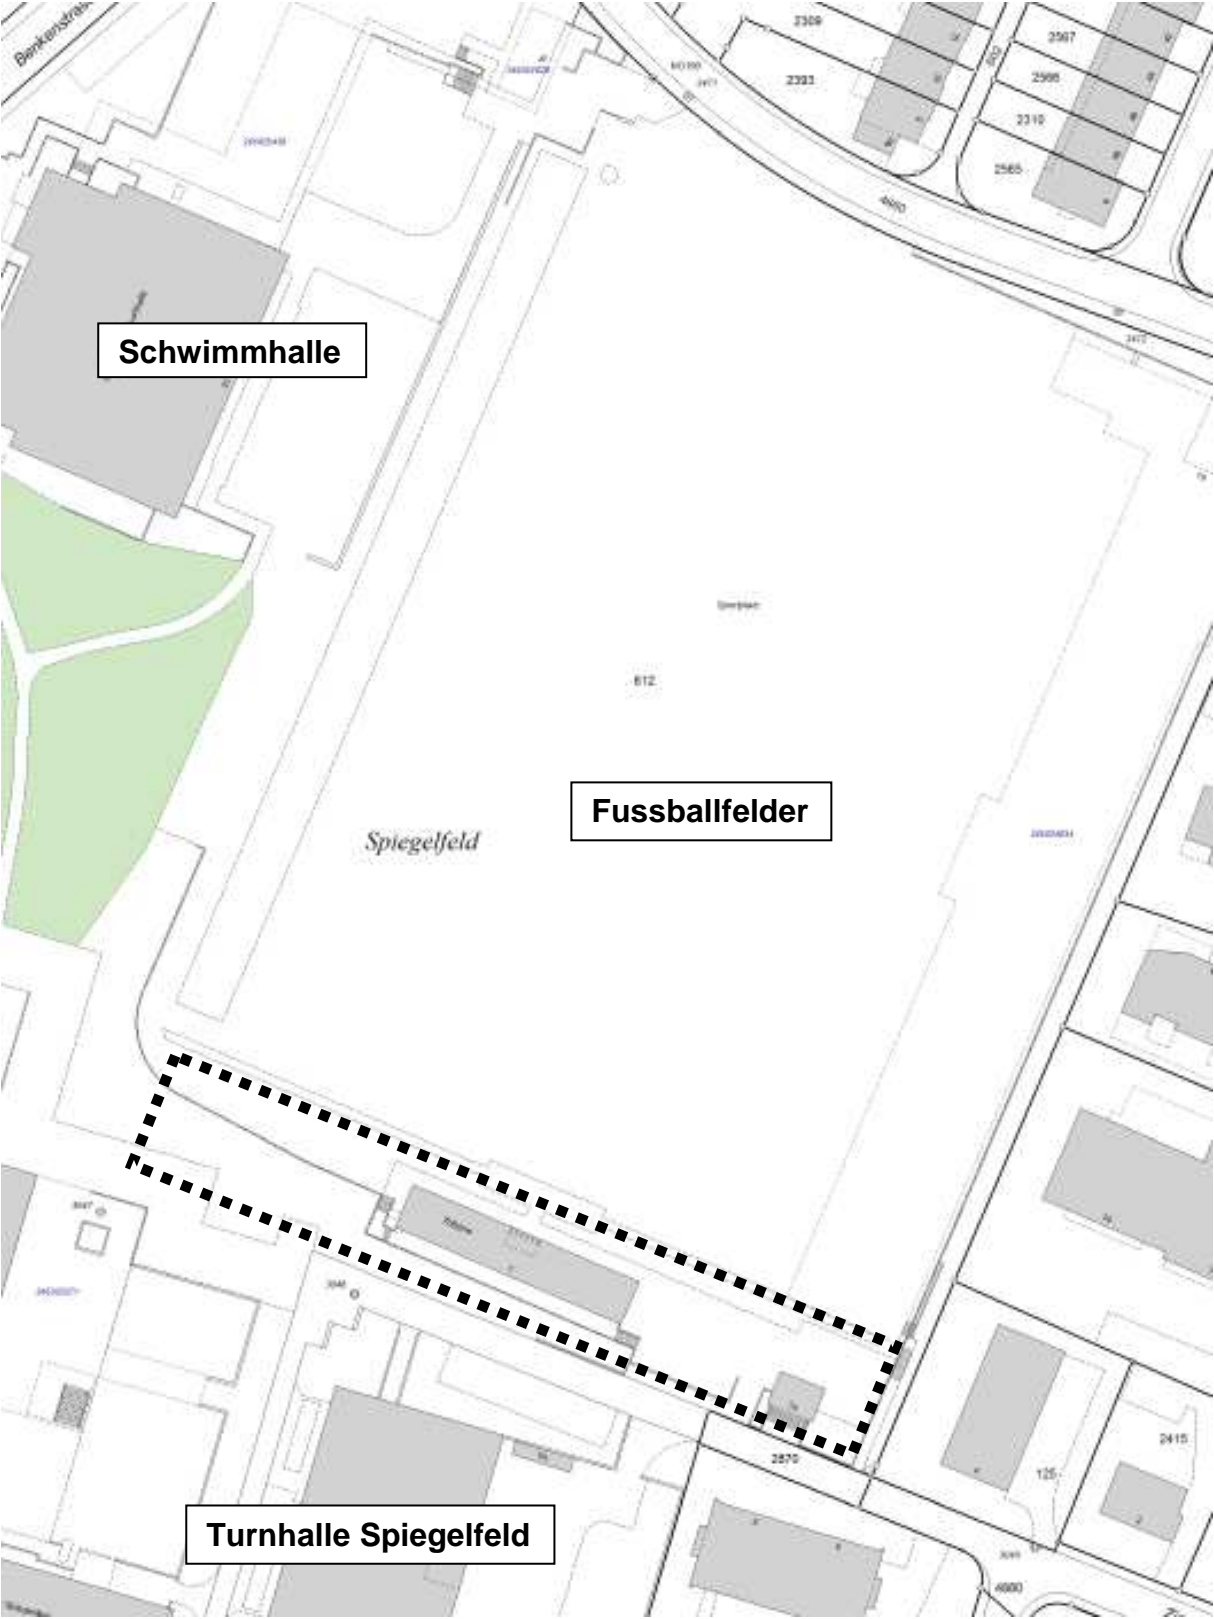

■■■■■■■■■ Planungsperimeter