




Gemeinde Binningen

Kirschtalrain

Parzelle 2042, 2047 und 3173

Bau- und Strassenlinienplan

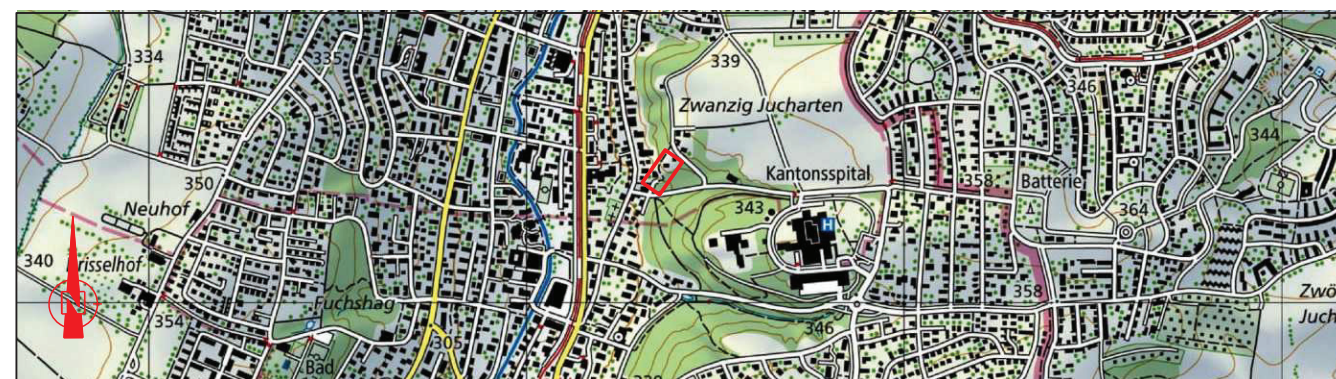

CAD-SYSTEM: Cadwork 28		Gemeinde Binningen	
PLANFORMAT: 105/30	MASSSTAB: 1:200		
PLANNUMMER PROJEKTVERFASSER 703301-01			
PROJEKTVERFASSER	INDEX	DATUM	GEZ.
<p>JÄUSLIN STEBLER AG 4132 Muttenz Gartenstrasse 15 Telefon +41 61 467 67 67 www.jauslinstebler.ch</p>	—	14.12.2022	sev
	A		
	B		
	C		

LEGENDE

Rechtsverbindlicher Inhalt

- Baulinien (§ 97 RBG)
- Strassenlinien (§ 98 RBG)

Orientierender Inhalt

- rechtskräftige Kommunale-Waldabstandslinie
- rechtskräftige Statische Waldgrenze
- Waldfläche
- Fahrbahnfläche

Stand vom 29. August 2023 für die Genehmigung

Exemplar	Inventar-Nr.
Beschluss des Gemeinderates: GRB 23-3955 vom 07.02.2023	Namens des Gemeinderates: Die Gemeindepräsidentin a.i: Der Verwaltungsleiter:
Publikation der Planauflage: im Amtsblatt und Binner Anzeiger vom 16.02.2023 Planaufgabe: 16.02.2023 – 20.03.2023	
Vom Regierungsrat des Kantons Basel-Landschaft genehmigt mit Beschluss Nr. vom Publikation des Regierungsratsbeschlusses im Amtsblatt Nr. vom	Die Landschaftsreberin:

