

Gemeinde Binningen  
Kanton Basel-Landschaft



Zonenplan Siedlung  
Mutation "Gewässerraum" - Rümelinbach

Situationsplan 1 : 2'000

Exemplar	<b>Beschlussfassung</b>	Inventar Nr.
----------	-------------------------	--------------

Beschluss des Gemeinderates: .....  
 Beschluss des Einwohnerrates: .....  
 Referendumsfrist: .....  
 Abstimmung: .....  
 Publikation der Planaufgabe im Amtsblatt: Nr. .... vom .....  
 Planaufgabe: .....

Namens des Gemeinderates  
Der Präsident: Der Gemeindeverwalter:

*Caroline Rietschi a.i.* *Christian Häfelfinger*


Vom Regierungsrat des Kantons Basel-Landschaft genehmigt  
mit Beschluss Nr. vom  
Publikation des Regierungsratsbeschlusses  
im Amtsblatt Nr. vom

Die Landschaftsplanerin:

*Elisabeth Heer Dietrich*

**SR** Stierli + Ruggli  
Ingenieure + Raumplaner AG  
Unterdorfstrasse 38, 4415 Lausen  
Tel: 061 926 84 30

rev.	Datum	Projekt	Gez.	Geprüft	Freigabe
	20.07.2023	EB	DO	EB	
a					
b					
c					

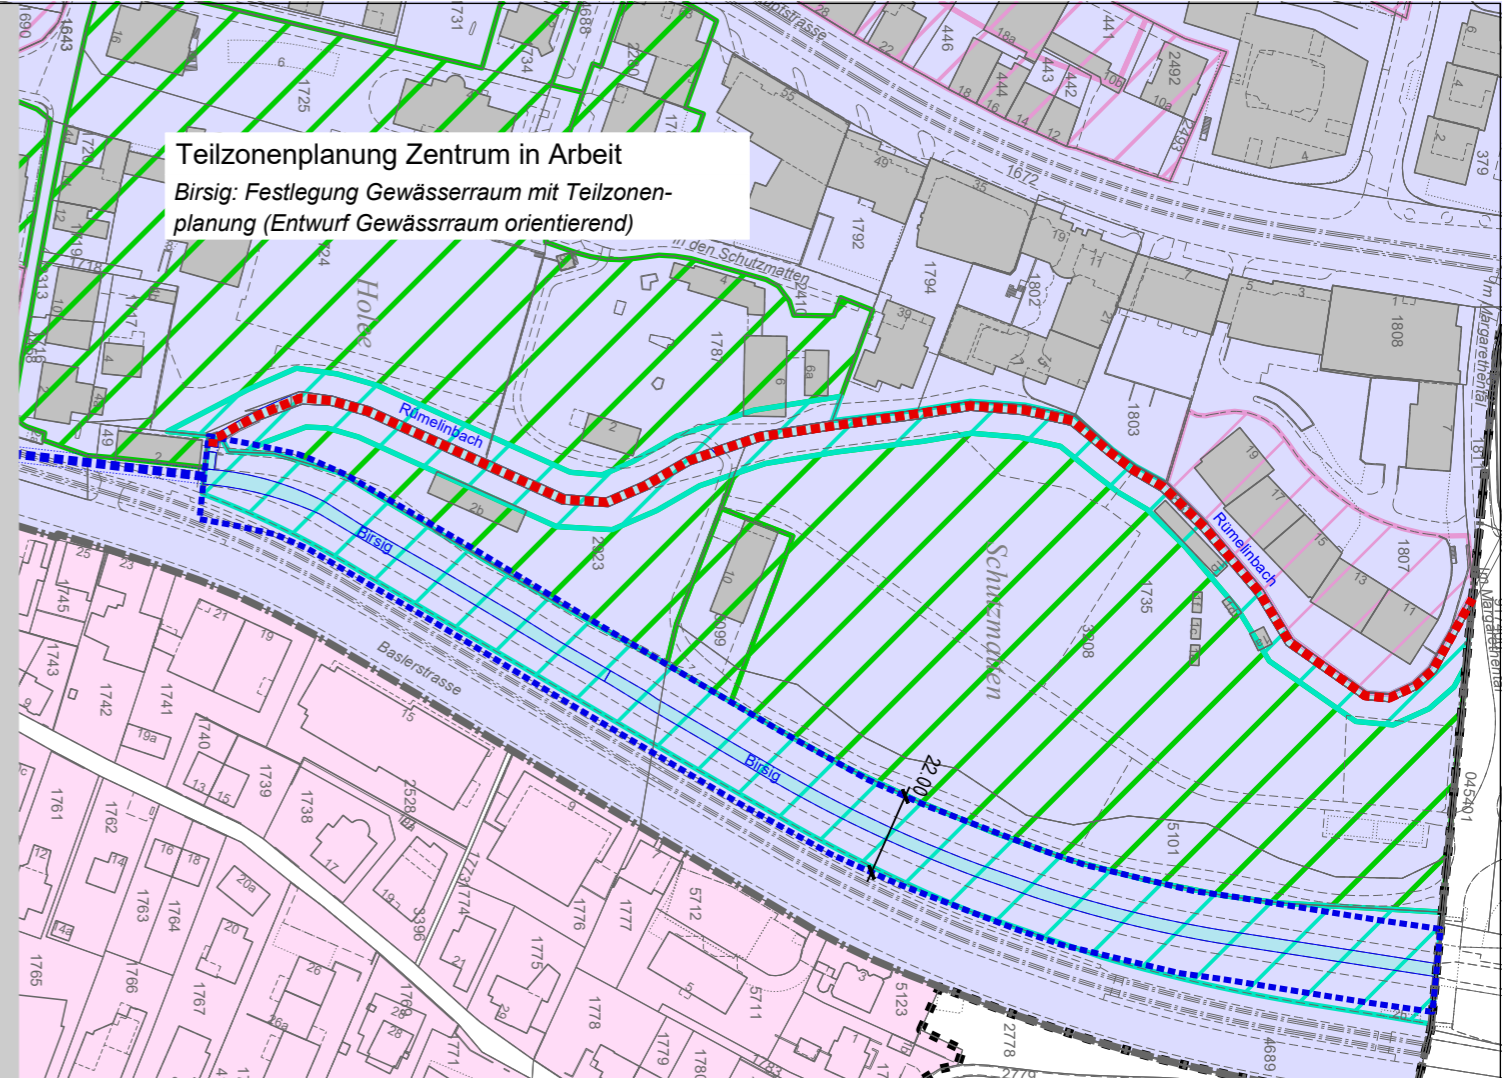

Situation

Legende

Verbindlicher Planinhalt

..... Verzicht auf Gewässerraum

Orientierender Planinhalt

..... Perimeter Zonenplan Siedlung

..... Teilzonenplanung Zentrum (in Arbeit)

..... Entwurf Gewässerraum / Verzicht (orientierend) für den Birsig

..... Wohn- und Wohn-/Geschäftszonen Innerhalb- / ausserhalb TZP

..... Zone für öffentliche Werke und Anlagen

..... Uferschutzzone

..... Gewässer offen / eingedolt

