


LV- Verbindungsweg von Postgasse bis Curt Goetz - Strasse

AUSFÜHRUNGSPROJEKT

Situation und S+M

1:200

Plan-Nr.: BINN 1961 - 10/01 Datum: 10.11.2023 Gez.: Gg Rev.: ././ Format: 30 x 105

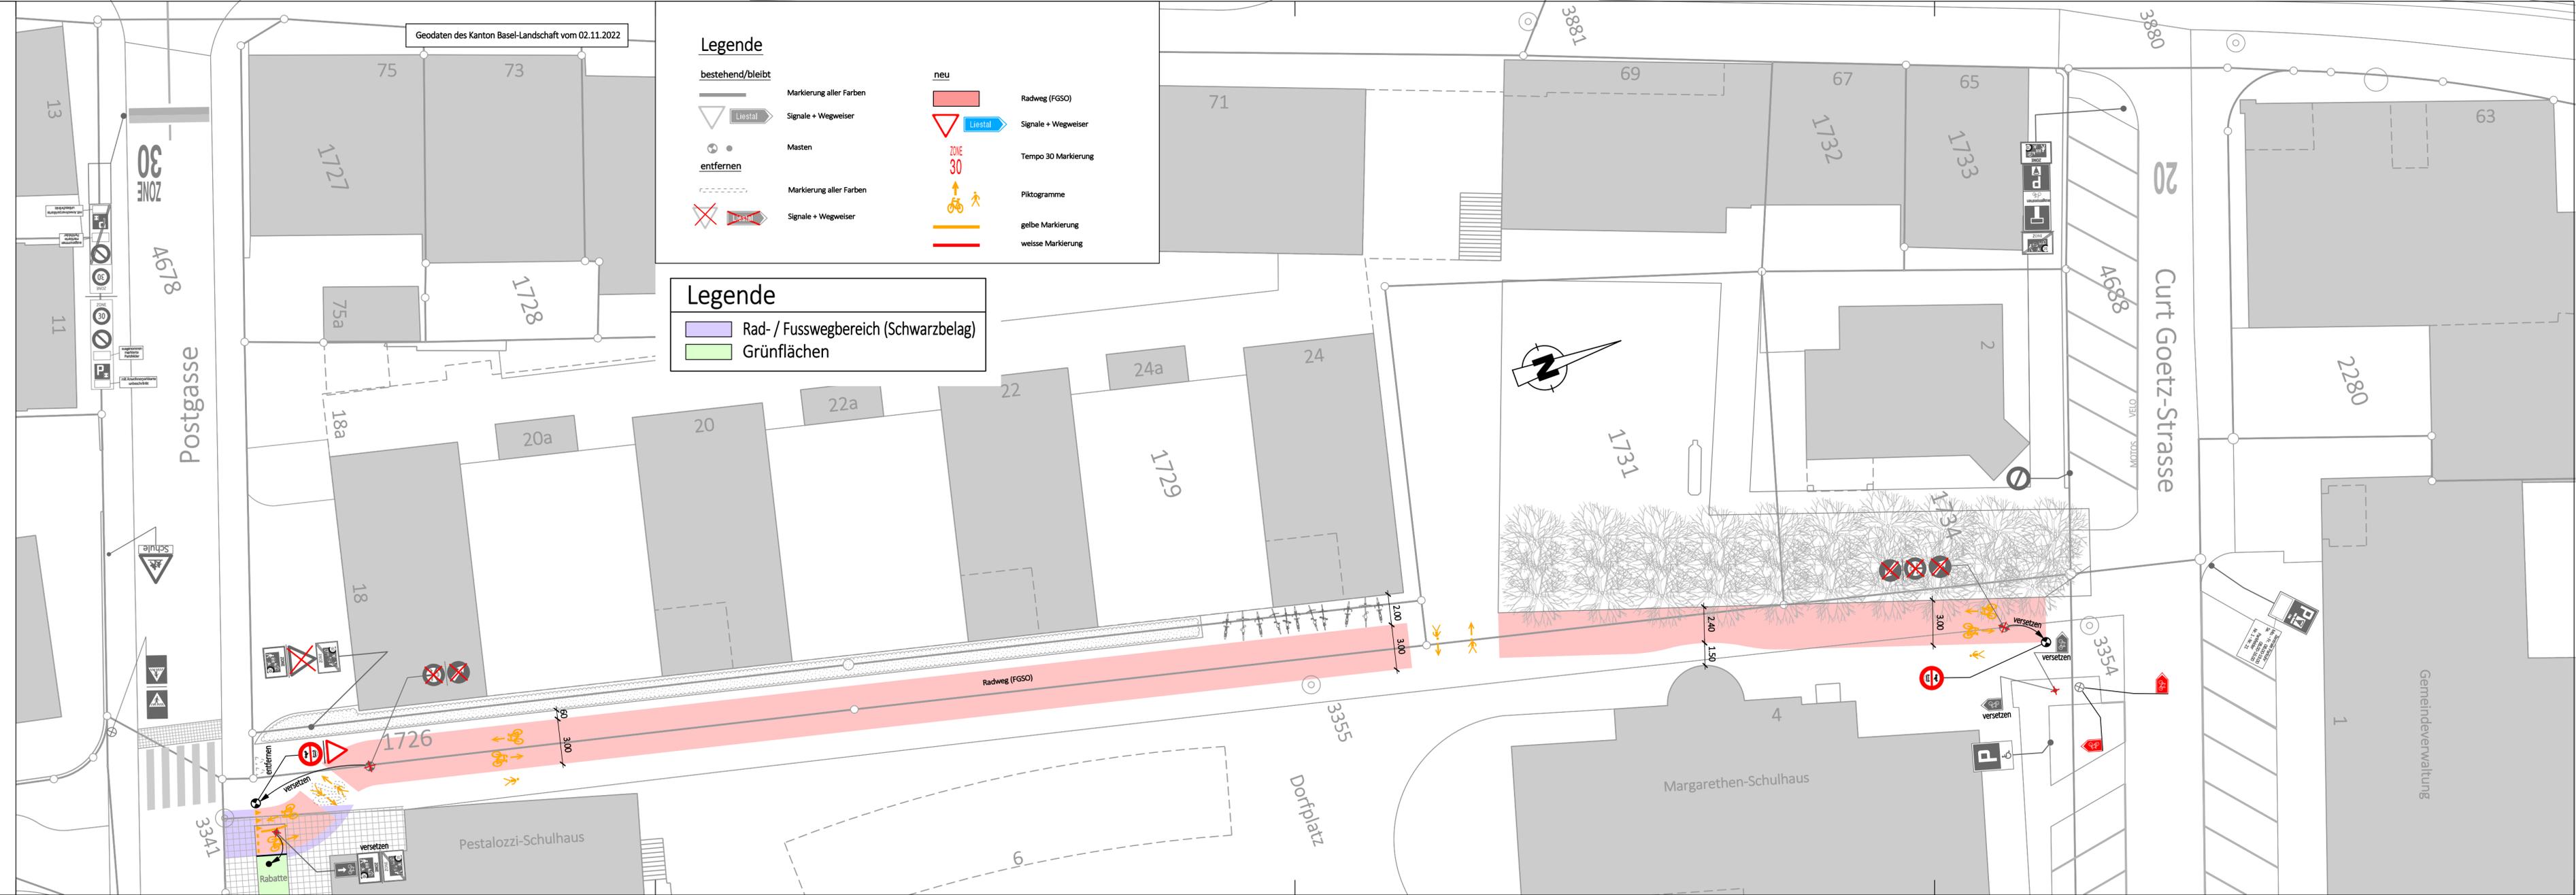

Legende

	Markierung aller Farben		neu		Radweg (FGSO)
	Signale + Wegweiser				Signale + Wegweiser
	Masten				Tempo 30 Markierung
	Markierung aller Farben				Piktogramme
	Signale + Wegweiser				gelbe Markierung
	Signale + Wegweiser				weisse Markierung

Legende

	Rad- / Fusswegbereich (Schwarzbelag)
	Grünflächen