



**Anwohner: Parkstrasse, Gorenmattstrasse  
Binningen**

**Stefan Plattner**  
T +41 61 415 4455  
F +41 61 415 4646  
s.plattner@primeo-energie.ch

Donnerstag, 21. Mai 2026

## **Anwohnerinformation**

**Projekt:** Ertüchtigung Primeo Energie Mittelspannung von 13kV auf 20kV  
**Abschnitt:** Parkstrasse, Gorenmattstrasse  
**Baubeginn:** 01.06.2026                      **Bauende:** ca. 24.07.2026  
**Baufirma:** Righi Tief und Strassenbau AG

Sehr geehrte Damen und Herren

In Zukunft wird unser Stromnetz viel grösseren Belastungen ausgesetzt werden, Photovoltaik, E-Autos, Wärmepumpen etc. Ein Teil der Leitungen, die zum jetzigen Zeitpunkt im Boden verbaut sind, haben ihre Lebensdauer erreicht, sind zu alt oder zu schwach, um den neuen Herausforderungen Stand zu halten. Für weitere Informationen können Sie gerne auf unserer Webseite nachlesen.

- [Primeo-energie.ch/spannungsumstellung](https://www.primeo-energie.ch/spannungsumstellung)

Damit Sie auch in Zukunft auf eine sichere und zuverlässige Stromversorgung zählen können, erneuern wir im oben erwähnten Baustellenabschnitt unsere Stromleitungen. Für die Erneuerungsarbeiten sind Bauarbeiten notwendig, die teilweise zu Einschränkungen und Lärmemissionen führen können. Alle Mitarbeitenden sind bestrebt, diese auf ein Minimum zu reduzieren.

Die Bauarbeiten werden am Montag, 01.06.2026 starten und wenn alles Plangemäss verläuft, ca. 24.07.2026 beendet sein.

Auf der Rückseite die Situation der aktuellen Etappe.

Die Zufahrt für Sanität oder Feuerwehr ist zu jederzeit gewährleistet.

Falls wir zur Sicherheit der Mitarbeiter die Leitungen abgeschaltet werden müssen, werden wir Sie über die Abschaltzeit Tag und Dauer der Abschaltung separat informiert.

Haben Sie Fragen? Unser Bauleiter Stefan Plattner steht Ihnen gerne unter der Telefonnummer +41 415 44 55 zur Verfügung. Für dringende Fälle können Sie uns ausserhalb der regulären Arbeitszeiten über die Hauptnummer +41 61 415 41 41 erreichen. Oder direkt dem Unternehmer Righi AG 061 / 281 52 90

Freundliche Grüsse



Primeo Netz AG



**primeo energie**  
 Weidenstrasse 27, CH-4142 Münchenstein 1  
 T +41 61 415 41 41, www.primeo-energie.ch



Parkstrasse Gorenmattstrasse Binningen  
 Bauetappe 1 vom 01.06.2026 bis 24.07.2026  
 Massstab: 1:400  
 Druckdatum: 21.05.2026

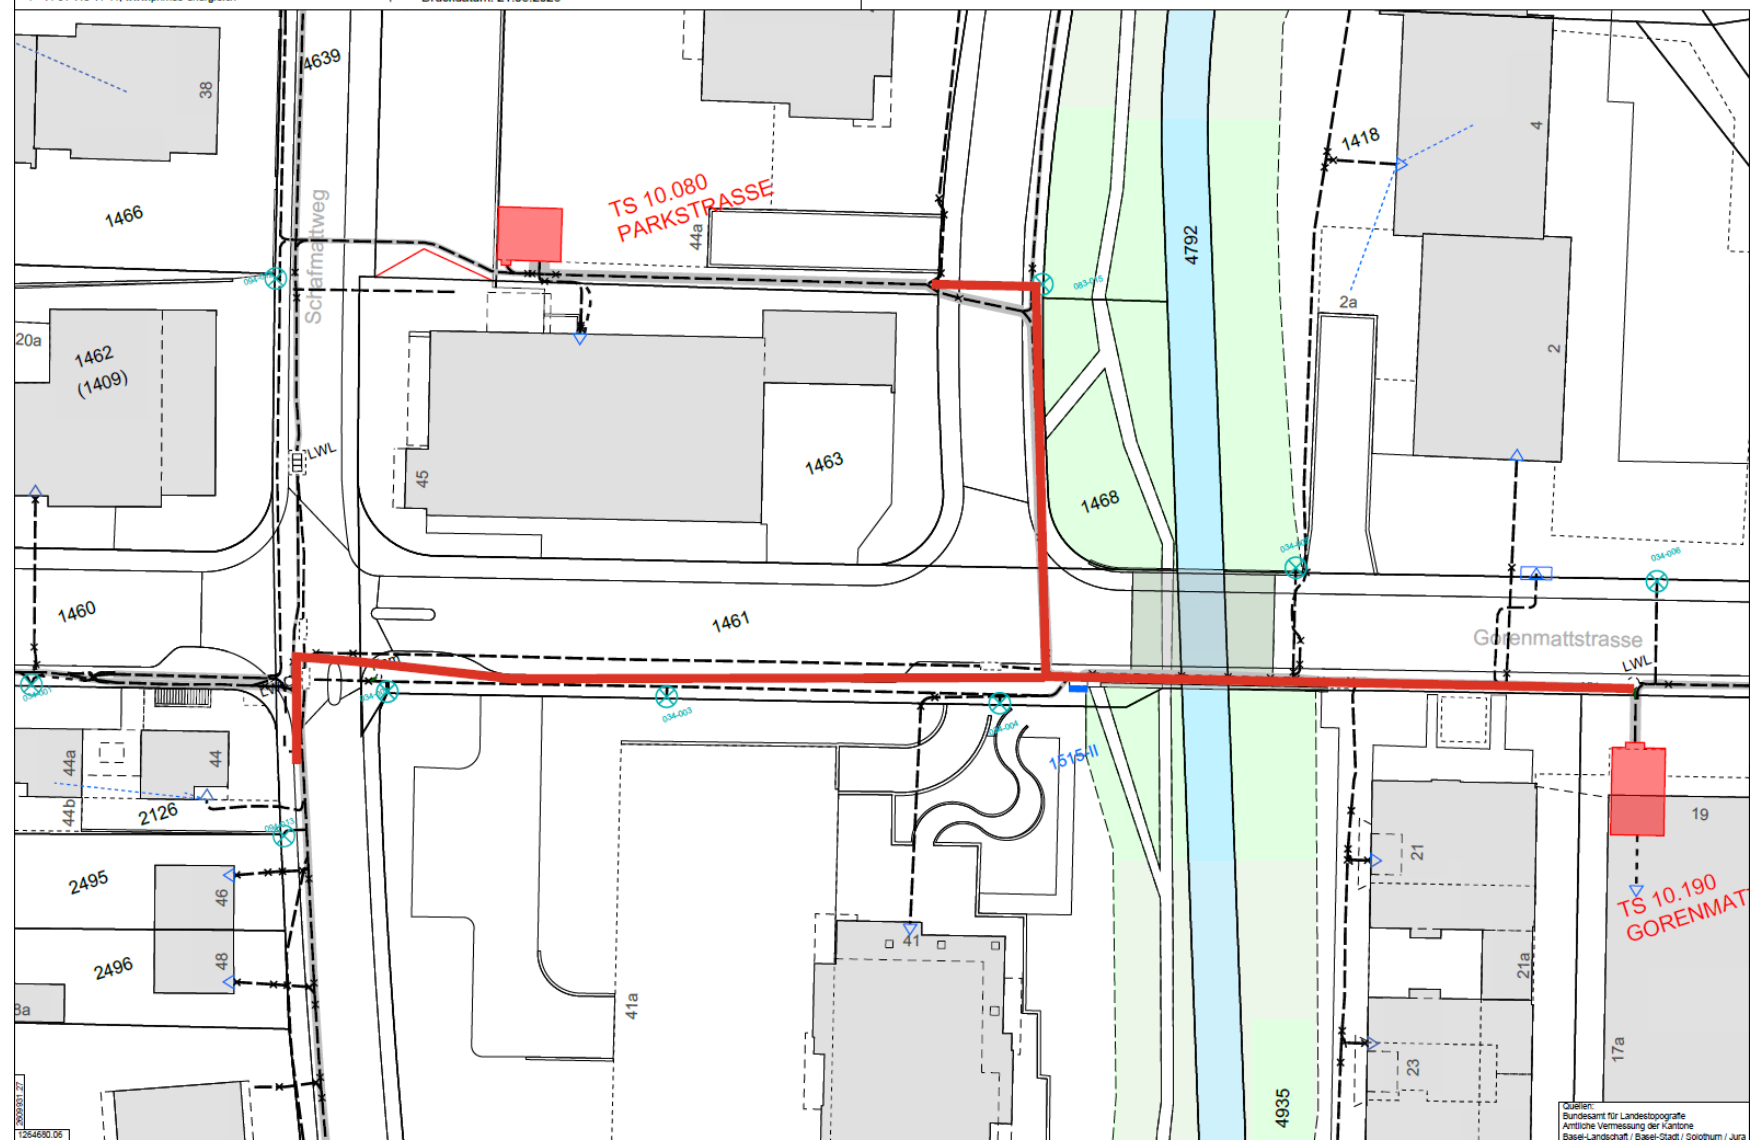 

Quelle: Bundesamt für Landestopografie  
 Amtliche Vermessung der Kantone  
 Base-Landschaft / Base-Stadt / Geotium / Jura