

Quartierplan "Zentrum Dorenbach"


Plan Nr.3 Projektentwurf

Situationsplan 1:500

Empfänger:	Bemerkungen:
In den nachfolgenden Beschlüssen und Genehmigungen sind einbezogen die zugehörigen und mit der Inventurnummer dieses Situationsplanes versehen	
Beschluss des Gemeinderates: _____	
Beschluss des Einwohnerrates: _____	
Referendumsfrist: _____	
Urnenabstimmung: _____	
Publik. d. Planaufl. im Amtsklatt Nr. _____ vom _____	
Planauflage: _____	

Informativer Inhalt: Vorprojekt
Sitzung vom 2008


M 1:500
± 0.00m = 281.80m

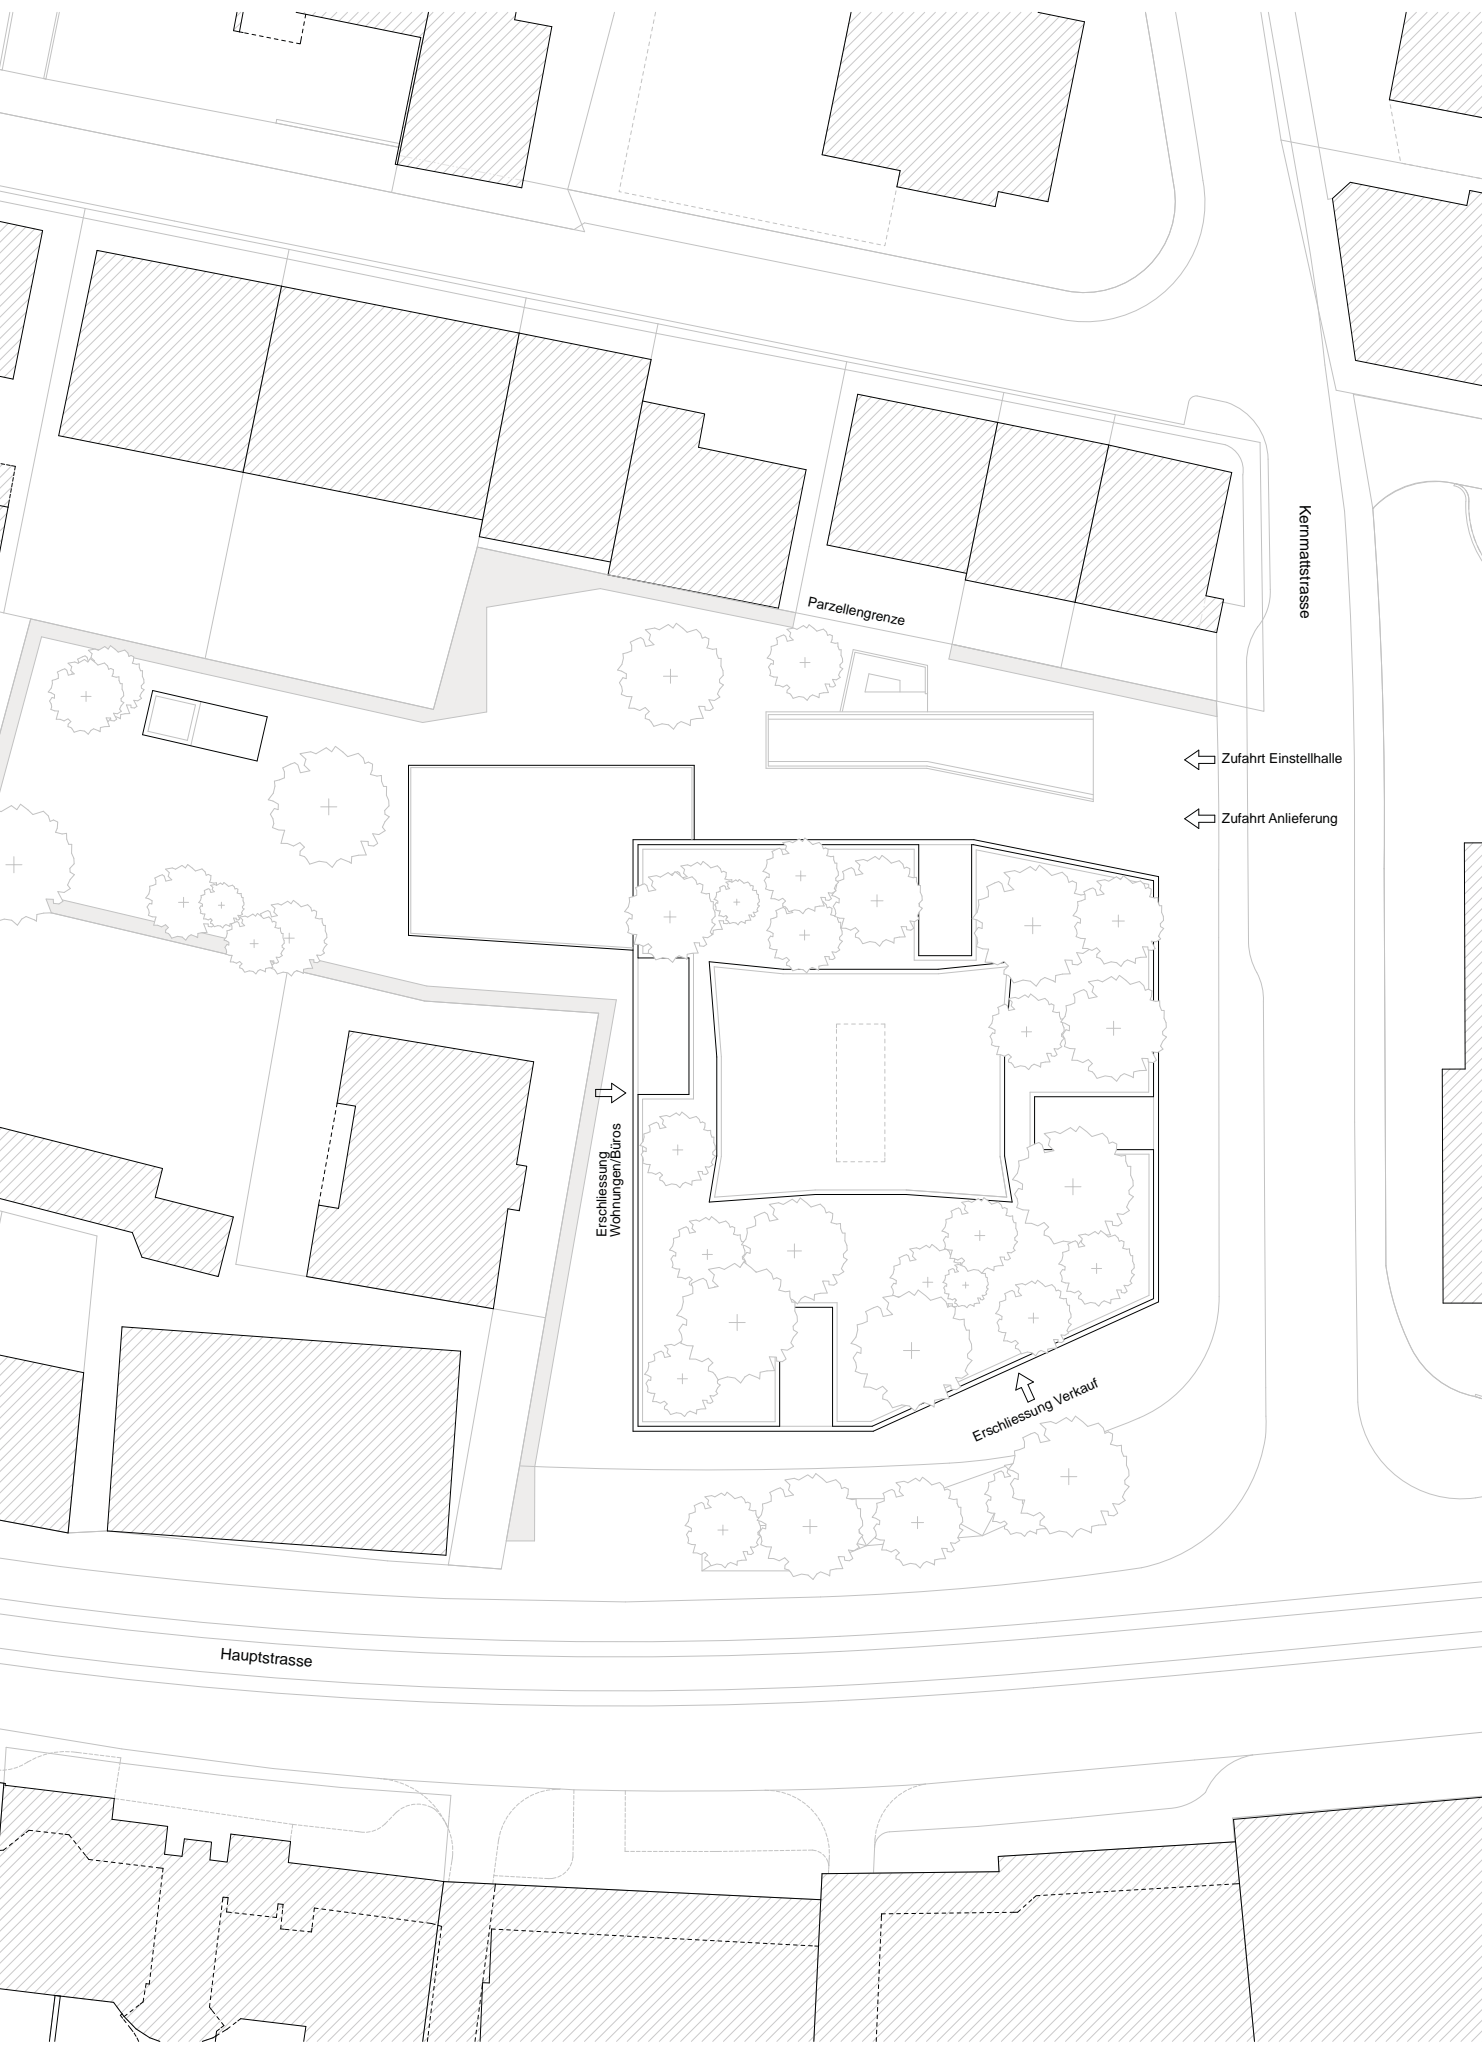


Situation




Ansicht Ost

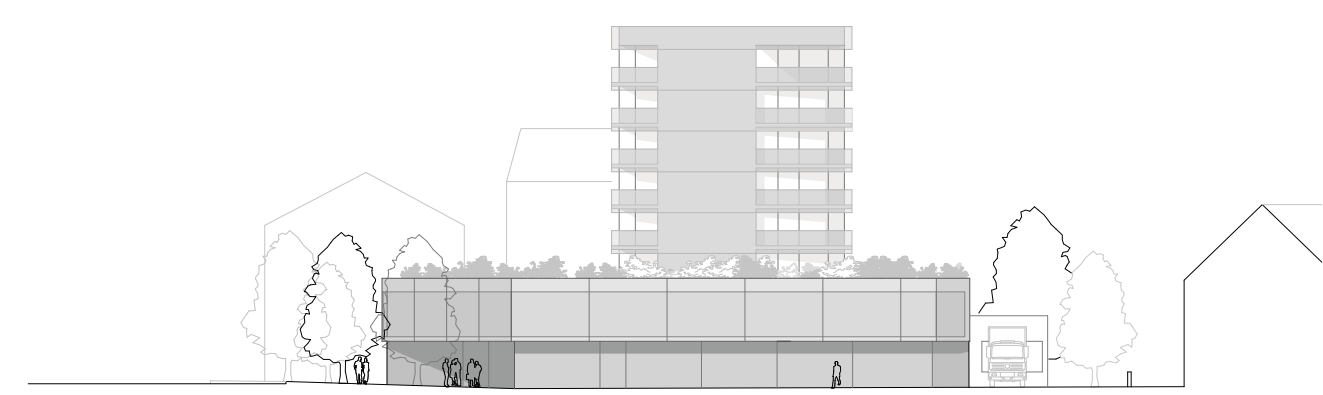


Ansicht Nord

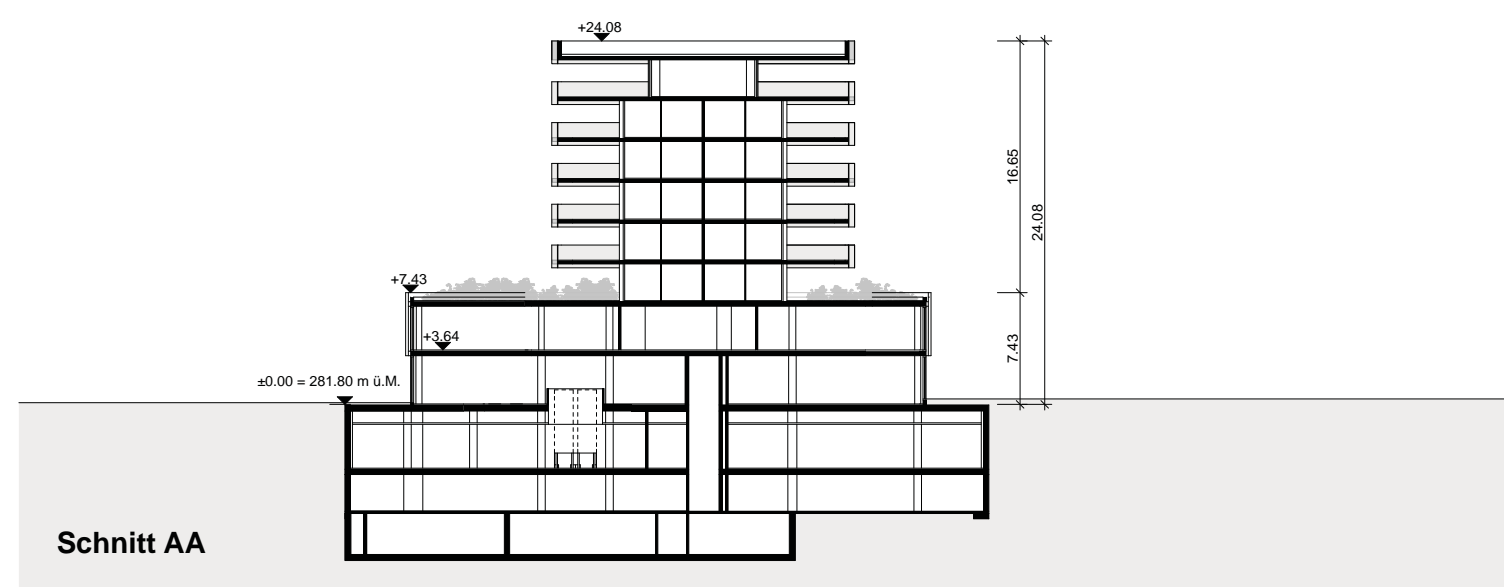


Schnitt AA

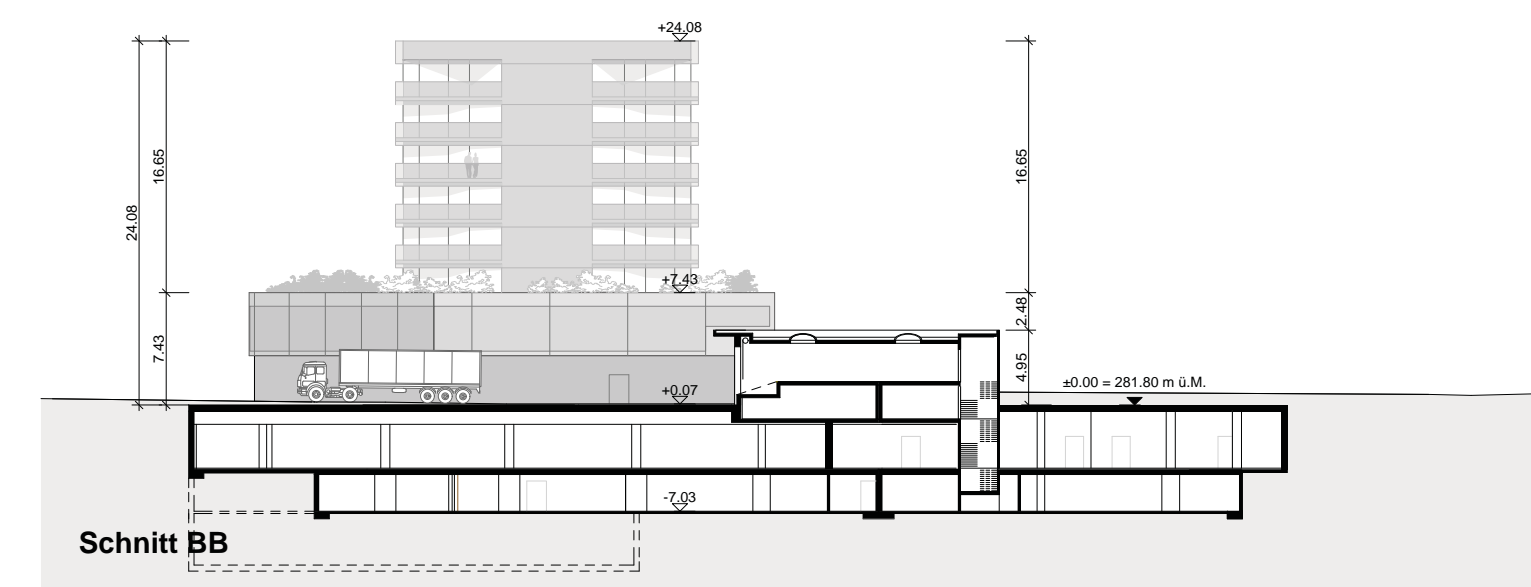


Schnitt BB

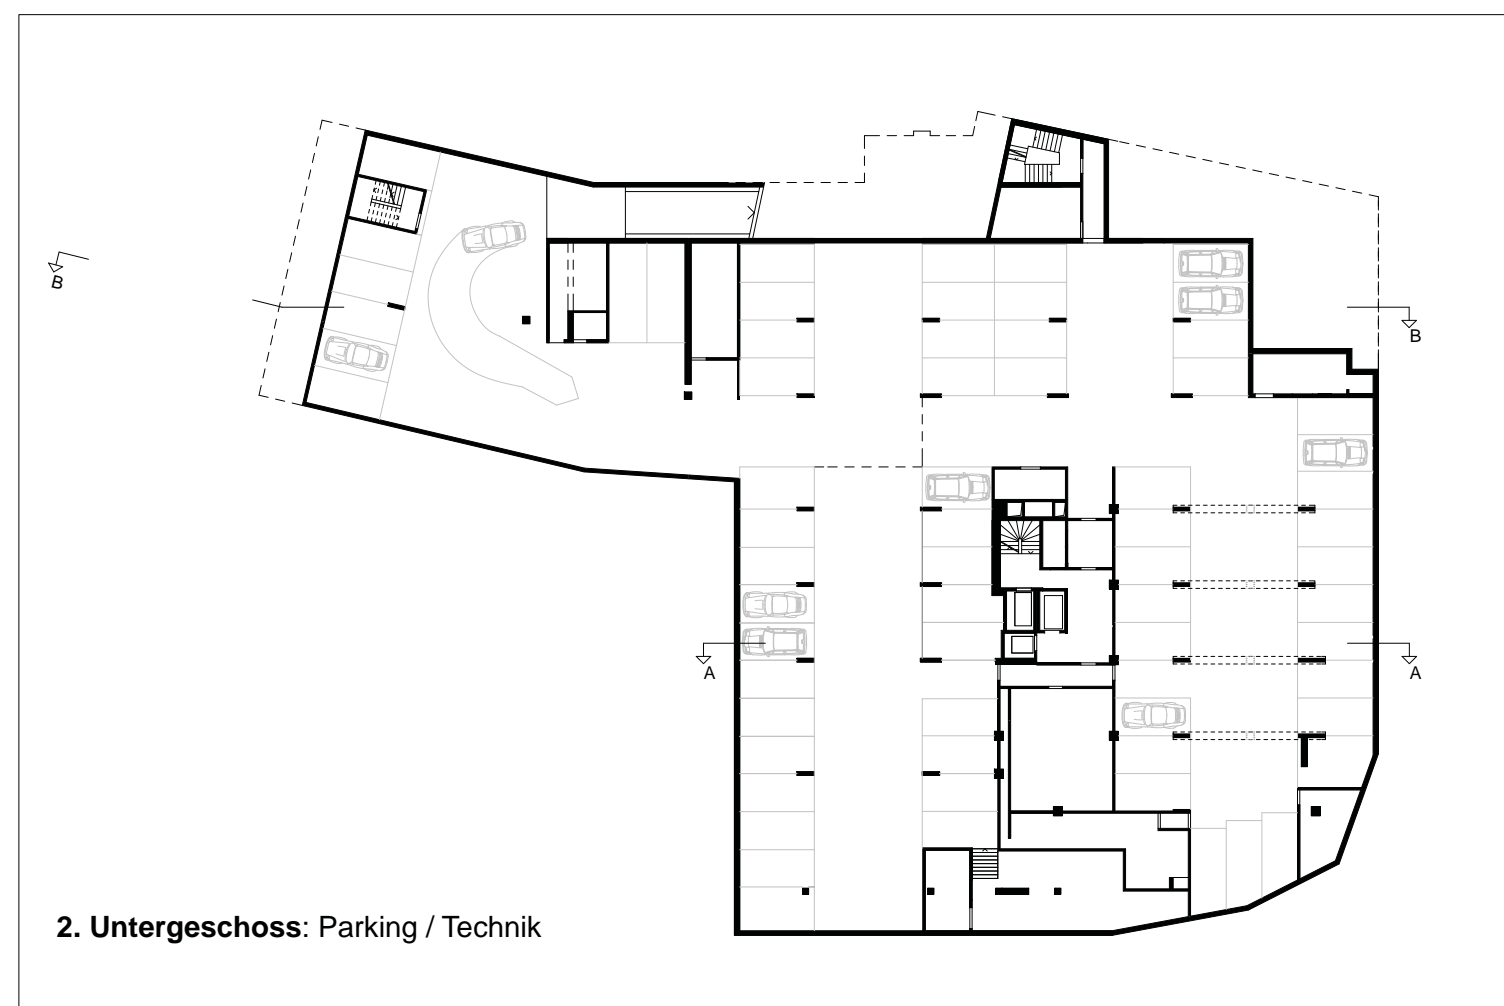


2. Untergeschoss: Parking / Technik

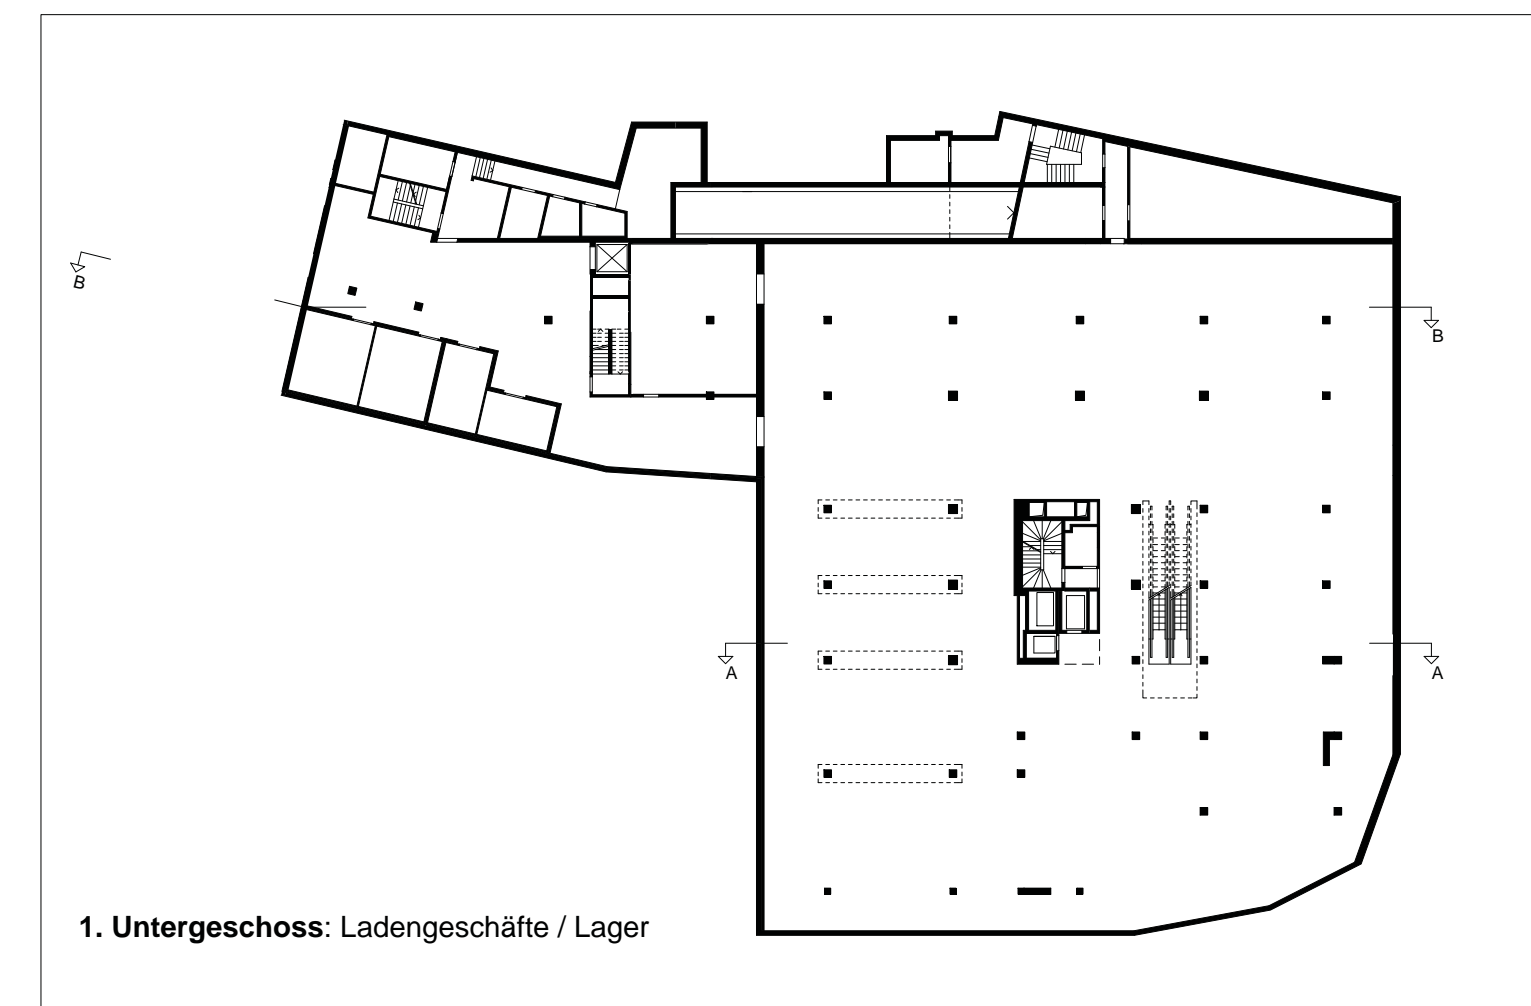


1. Untergeschoss: Ladengeschäfte / Lager

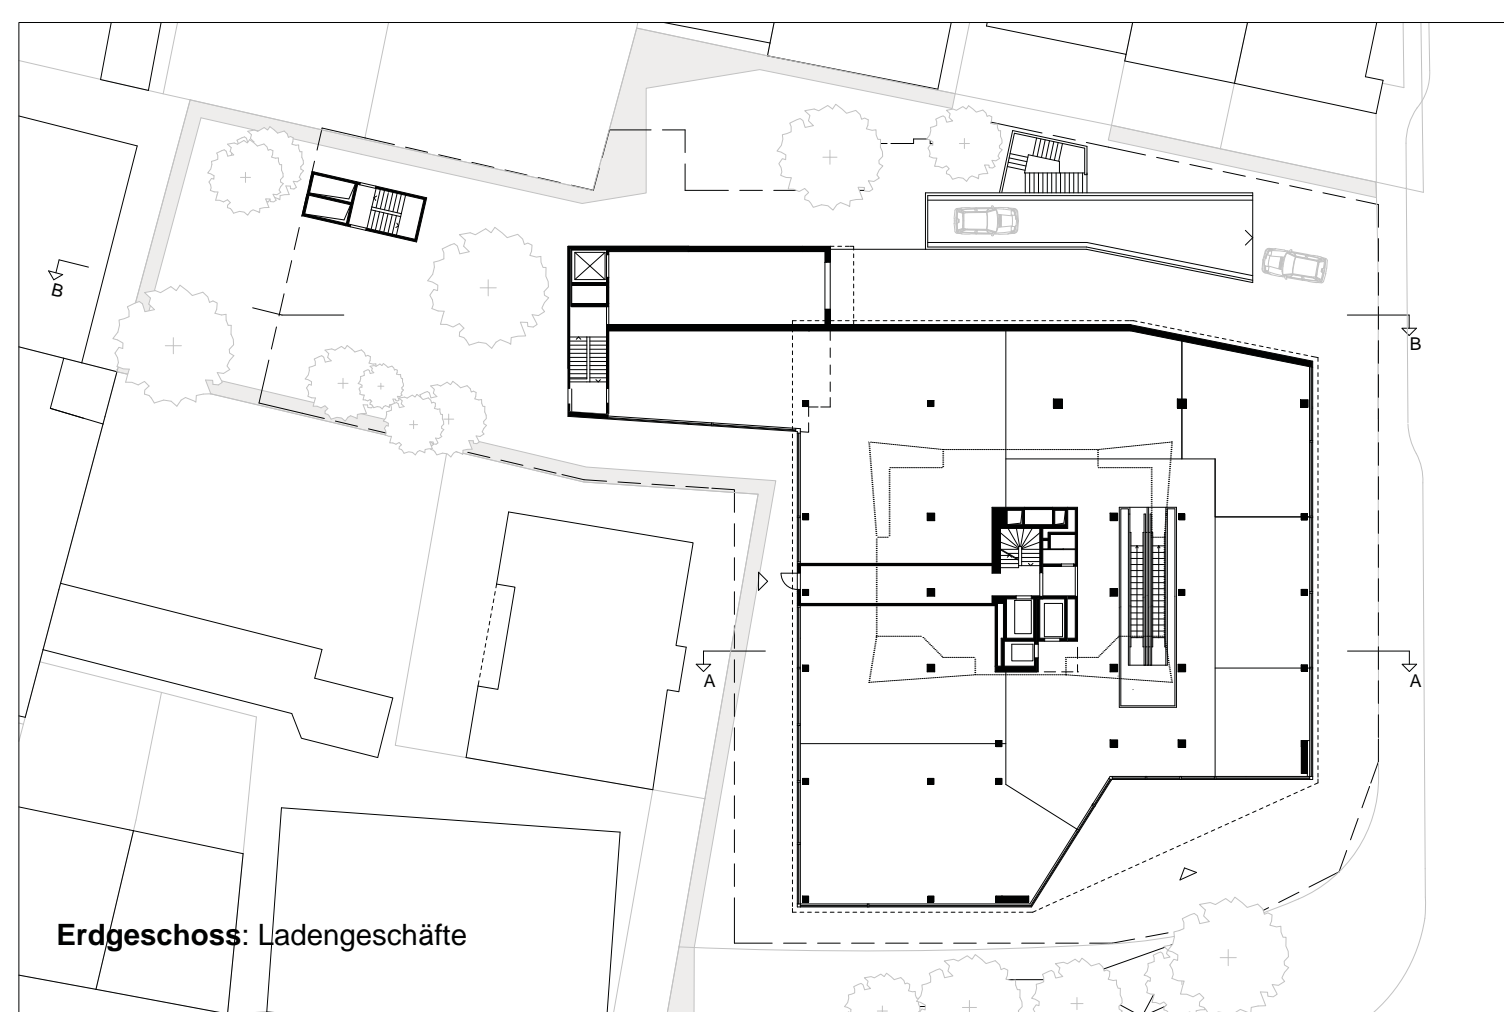


Erdgeschoss: Ladengeschäfte

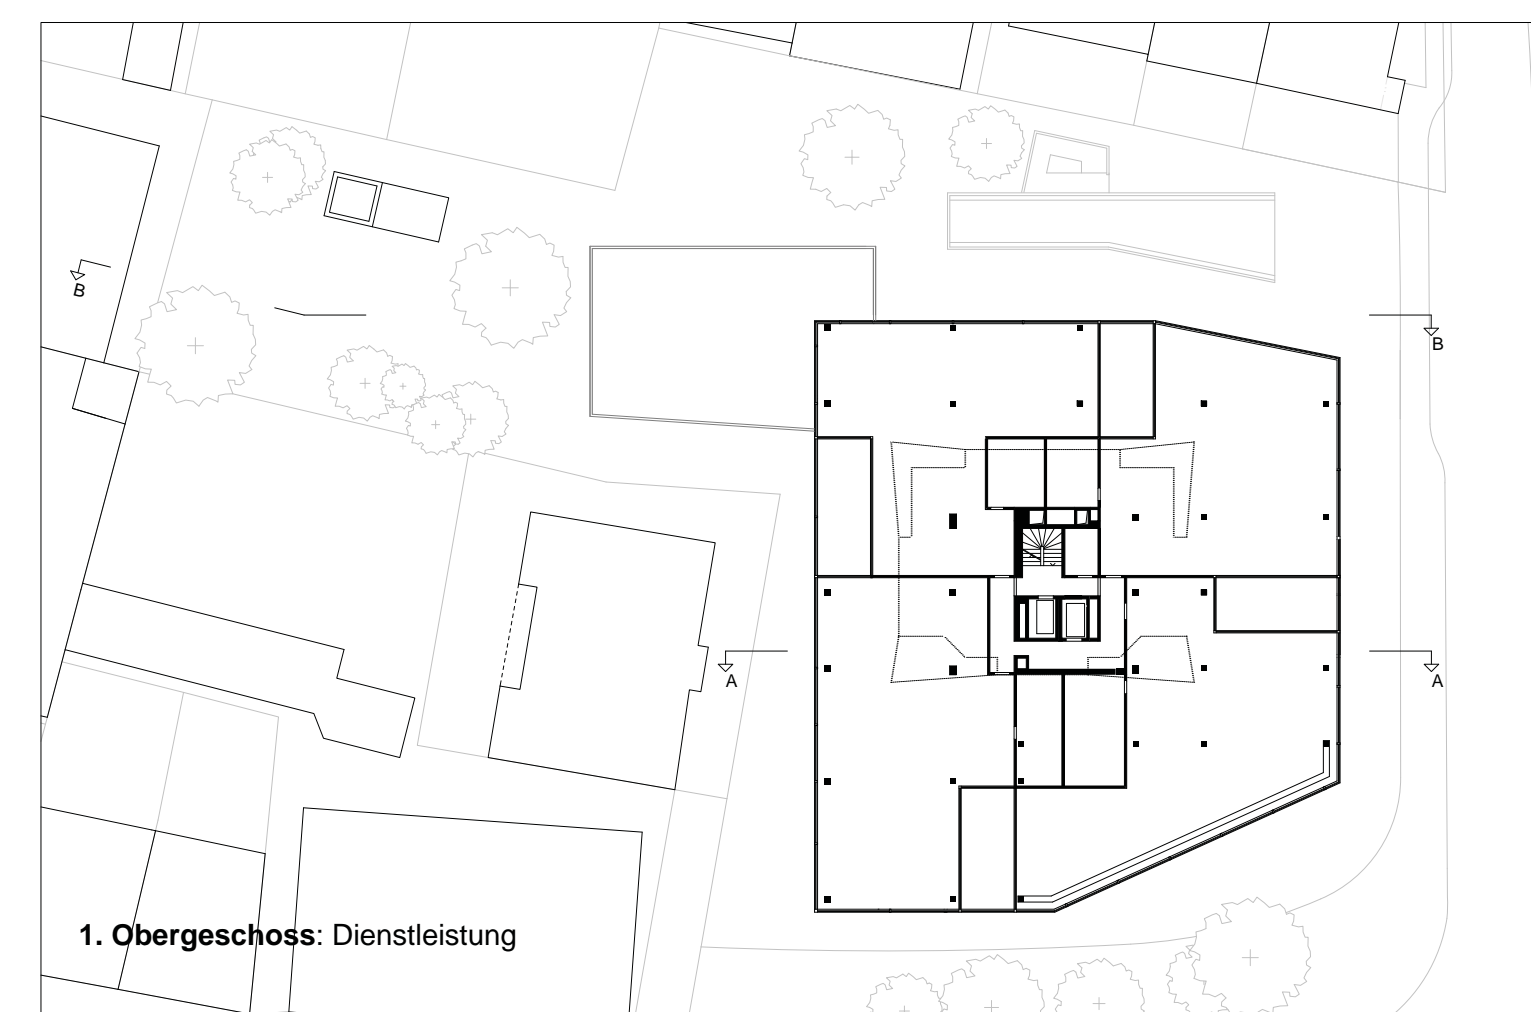

1. Obergeschoss: Dienstleistung

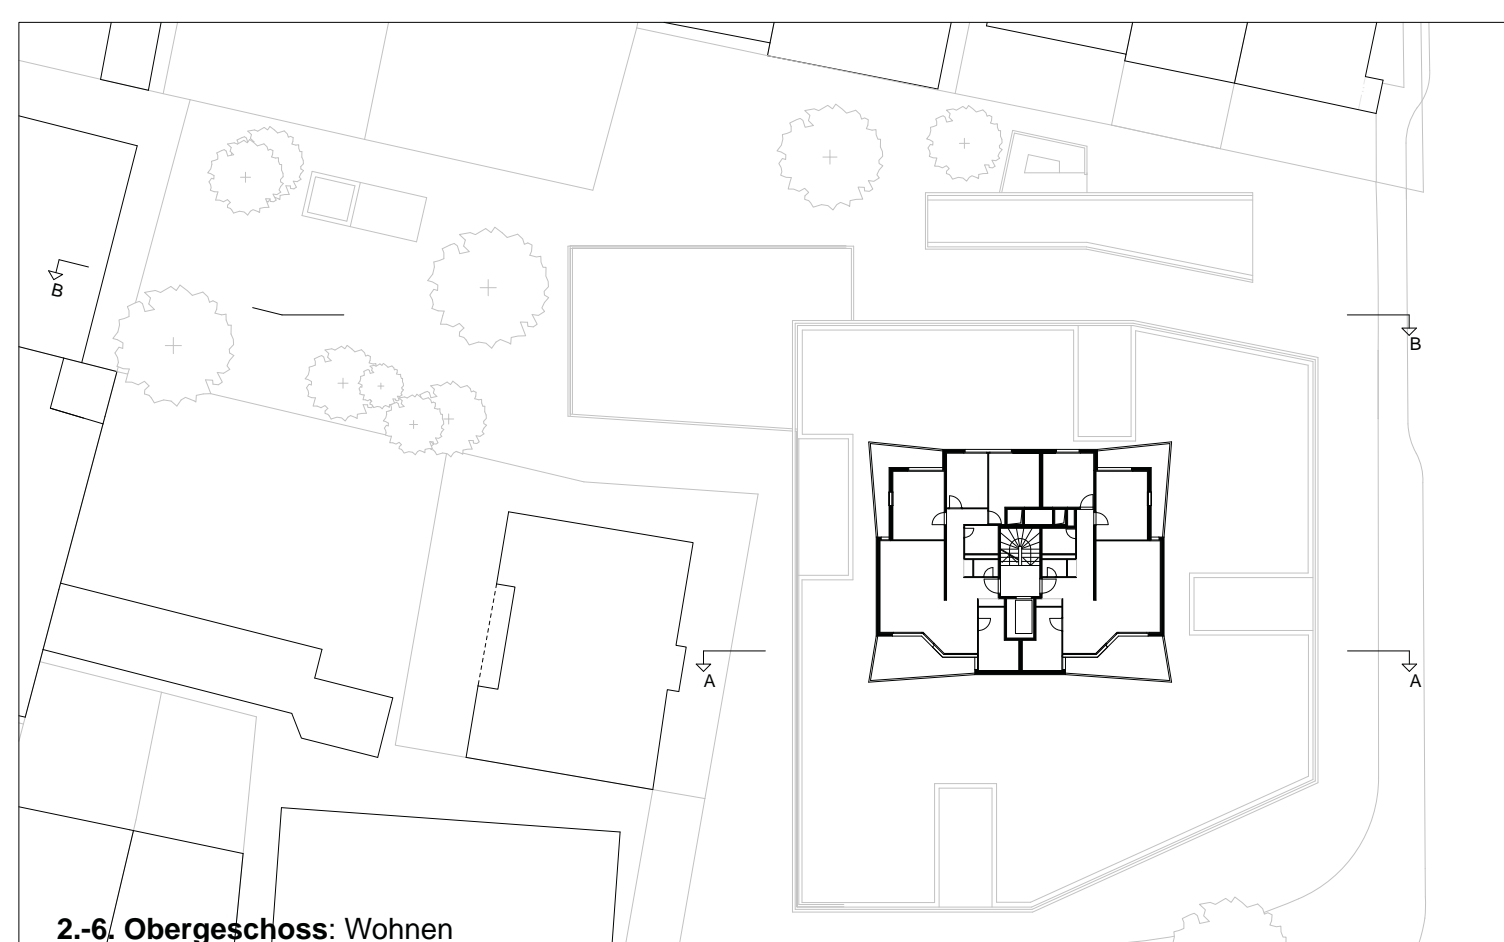

2.-6. Obergeschoss: Wohnen

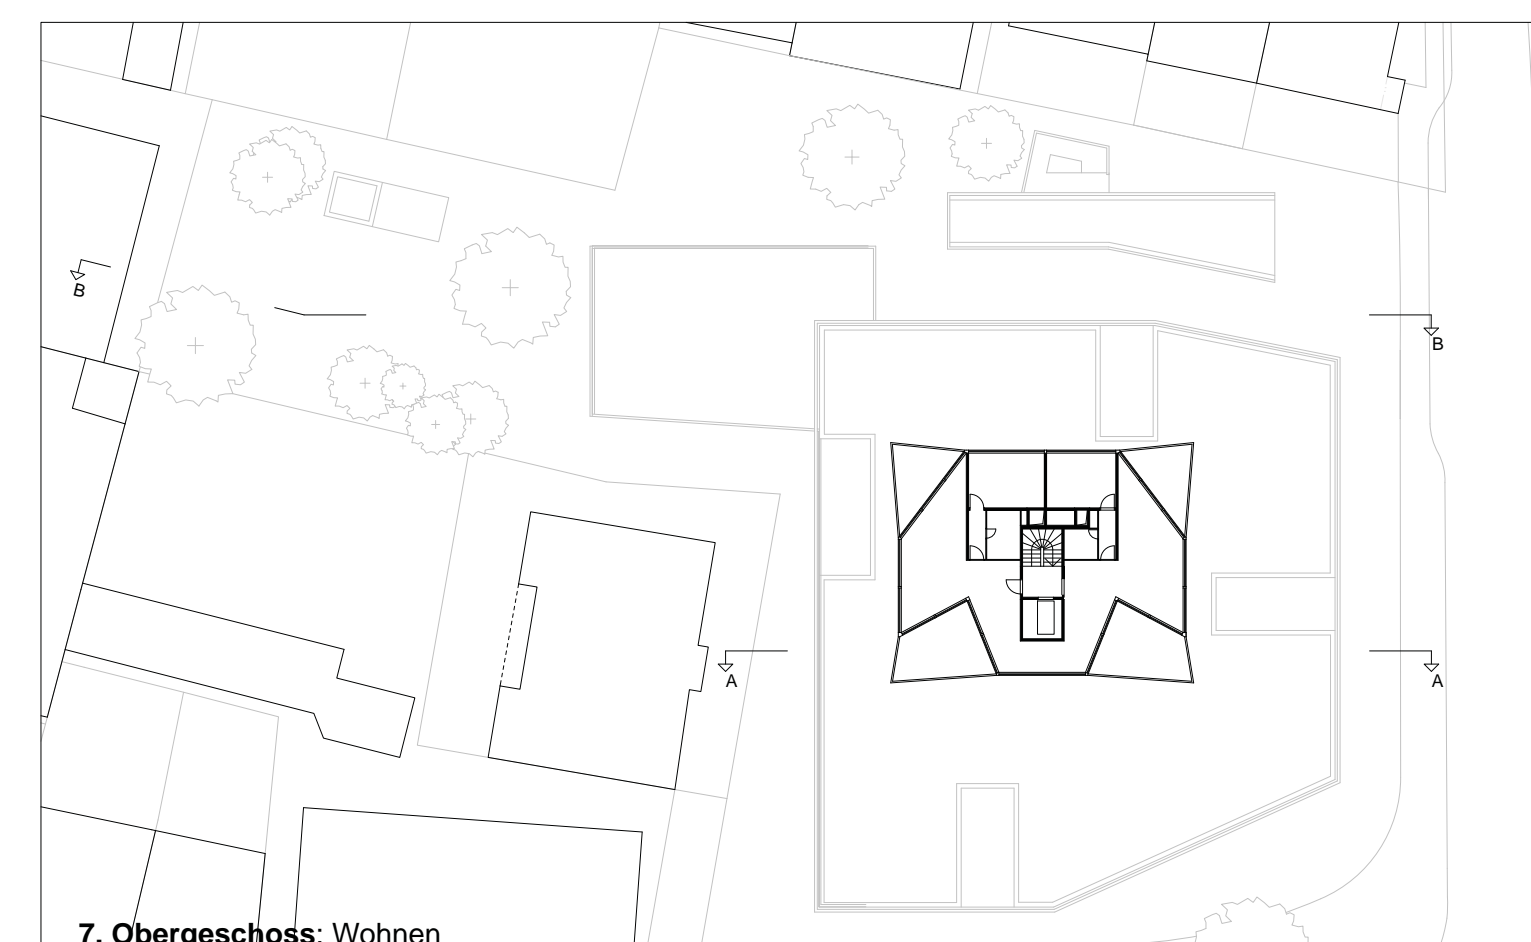

7. Obergeschoss: Wohnen