



Mutation zum Zonenplan Siedlung und Landschaft

Holzmatt

1:2'500

| | |
|--|---|
| Exemplar | Inventar Nr. |
| Beschluss des Gemeinderates: _____ Beschluss des Einwohnerrates: _____ Referendumsfrist: _____ Urnenabstimmung: _____ Publik. d. Planaufkl. im Amtsblatt Nr. ____ vom ____ Planaufgabe: _____ | Namens des Gemeinderates Der Präsident: _____ Der Gemeindeverwalter: _____ |
| Vom Regierungsrat des Kantons Basel-Landschaft genehmigt mit Beschluss Nr. ____ vom ____ Publikation des Regierungsratsbeschlusses im Amtsblatt Nr. ____ vom ____ | Der Landschaftsplaner: _____ |

Rechtsverbindlicher Inhalt:

Mutationsperimeter

Bauzonen

Zone für öffentliche Werke und Anlagen OeWA

Zweckbestimmung: Werkhof

zur Orientierung:

Wohnzone 2b

Uferschutzzone UZ

Naturschutzzone

Freihaltezone

Zone mit Quartierplanpflicht

Wald



Gewässer

Archäologische Schutzzone

Ausnahmeüberbauung nach einheitlichem Plan

Statische Waldgrenze

Rechtskräftiger Teilzonenplan

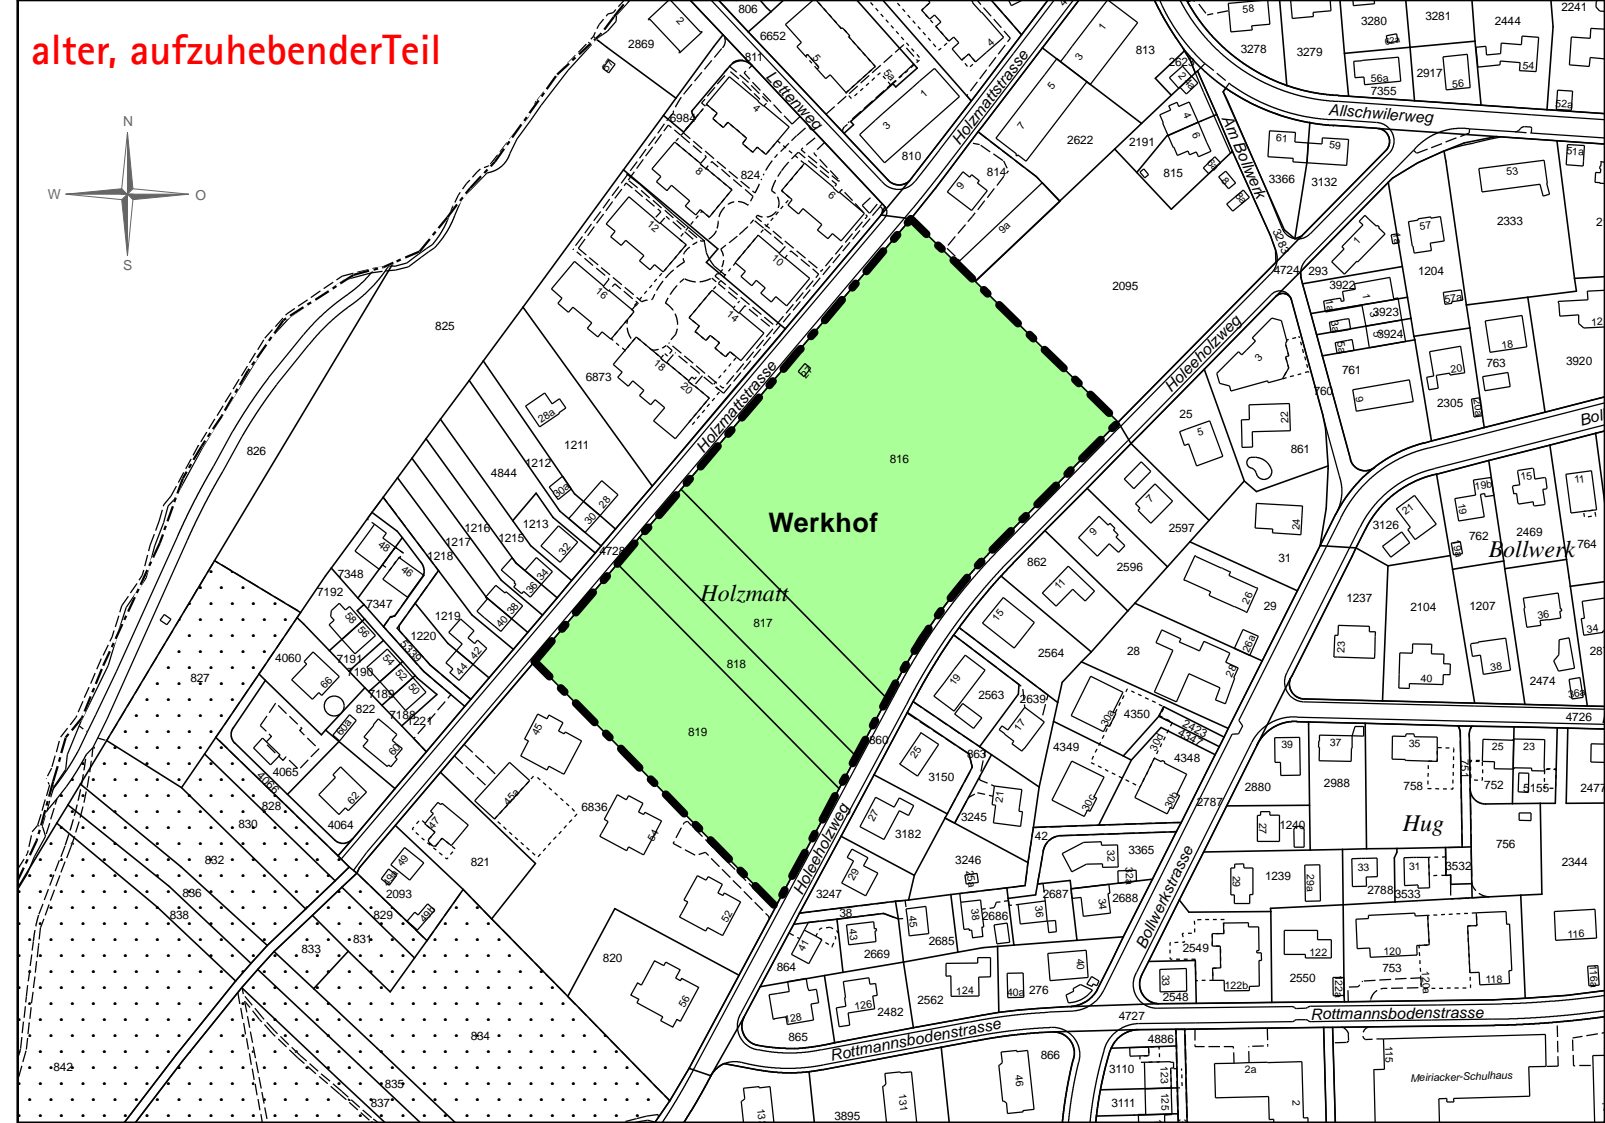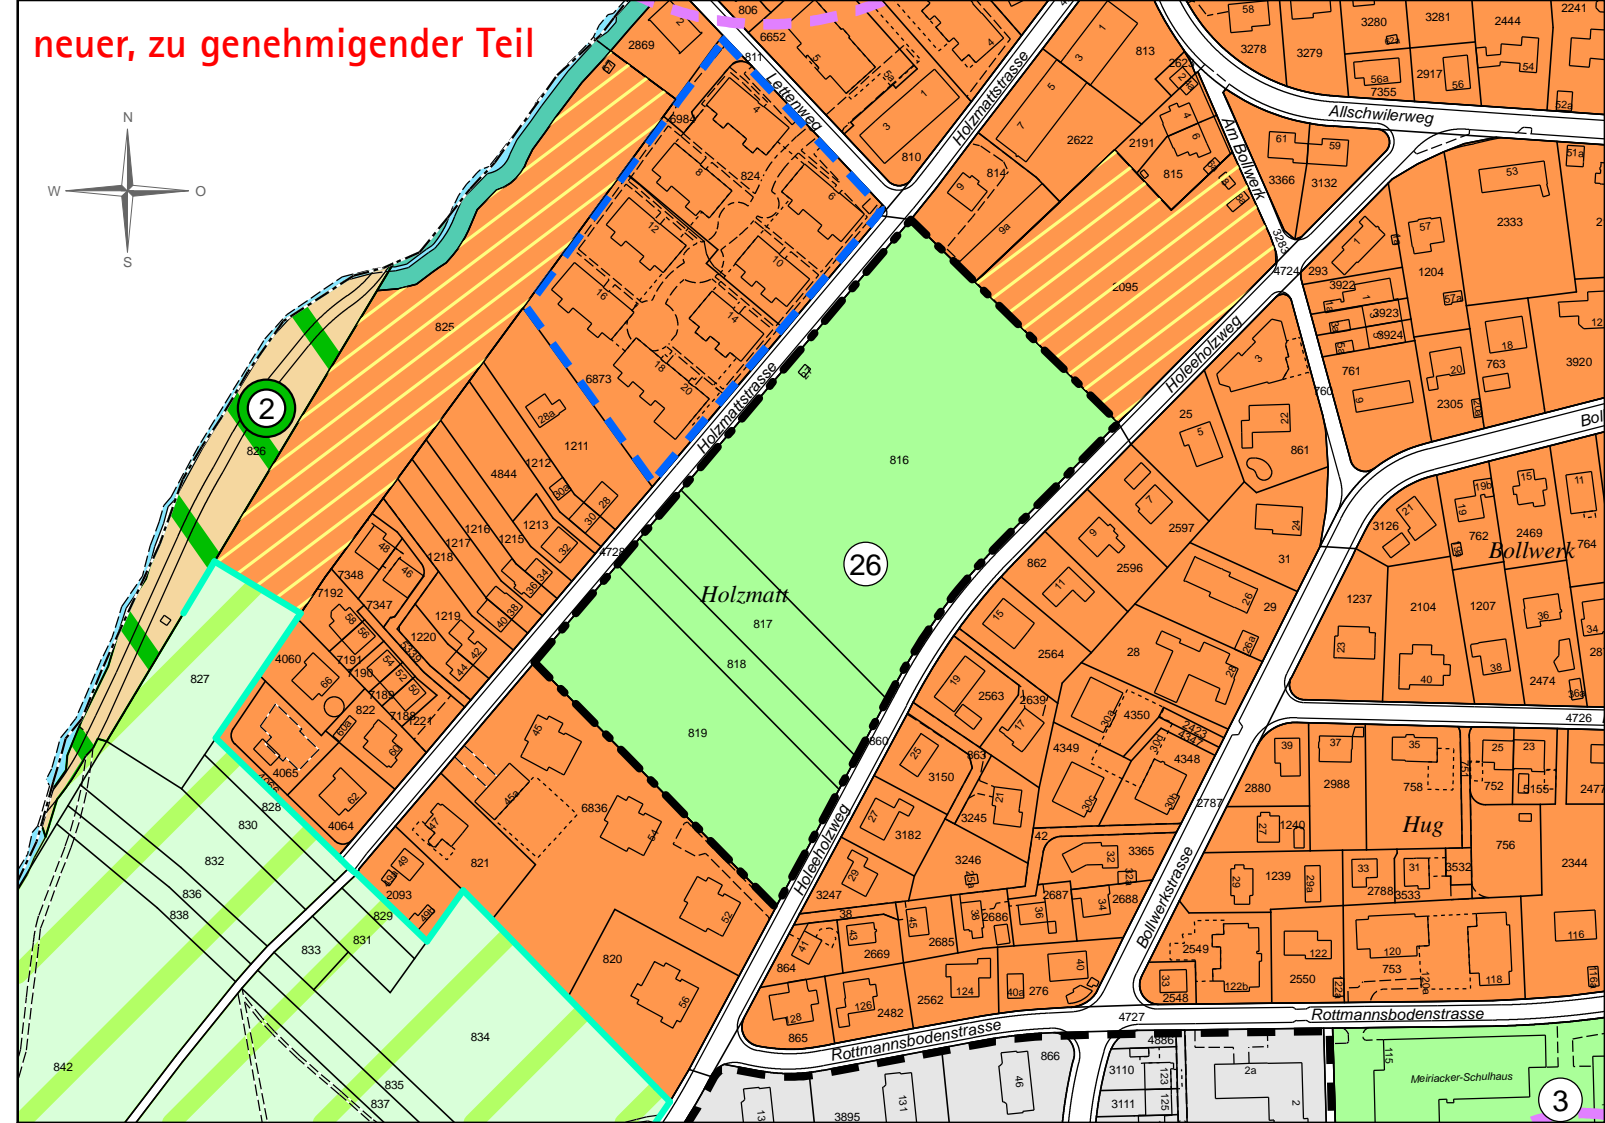

Planteam S AG
Sissacherstrasse 20
4460 Gelterkinden

Tel: 061 985 44 22
Fax: 061 985 44 23
gelterkinden@planteam.ch



Geoinformation
Vermessung
Landmanagement

Jermann Ingenieure + Geometer AG
Hauptstrasse 90
4102 Binningen
Telefon 061 426 94 94
Telefax 061 426 94 95
www.jermann-ag.ch

| | | | |
|-------------|------------------------|-------------|-----|
| Datum: | 16.05.2011 | bearbeitet: | bud |
| Format: | 42x29.7 cm | geprüft: | |
| AuftragsNr: | 45.1.0139 | | |
| Projekt: | binningen_mut_holzmatt | | |