



## Mutation zum Zonenplan Siedlung und Landschaft

### Margarethen

1:2'500

Exemplar	Inventar Nr.
Beschluss des Gemeinderates: _____ Beschluss des Einwohnerrates: _____ Referendumsfrist: _____ Urnenabstimmung: _____ Publik. d. Planaufkl. im Amtsblatt Nr. ____ vom ____ Planaufgabe: _____	Namens des Gemeinderates Der Präsident:    Der Gemeindeverwalter:
Vom Regierungsrat des Kantons Basel-Landschaft genehmigt mit Beschluss Nr. ____ vom ____ Publikation des Regierungsratsbeschlusses im Amtsblatt Nr. ____ vom ____	Der Landschaftsrevisor:

#### Rechtsverbindlicher Inhalt:

Der Teilzonenplan Landschaft  
Bruderholz wird aufgehoben.

Mutationsperimeter

#### Nichtbauzonen

Landwirtschaftszone LW  
Lärmempfindlichkeitsstufe III

#### Überlagernde Zonen / Objekte

Freihaltezone

#### zur Orientierung:

Wohnzone 2b

Wohn- und Geschäftszone 3

Zone für öffentl. Werke und Anlagen

Grünzone

Spezialzone Familiengärten

Wald

Gewässer

Landschaftsschutzzone

Statische Waldgrenze

Archäologische Schutzzone


Zone Wärmeverbund

Kantonal geschützte Objekte

Aussichtszone

Naturschutzobjekt

1-3 Kulturgüterschutzzone  
mit Objektbezeichnung

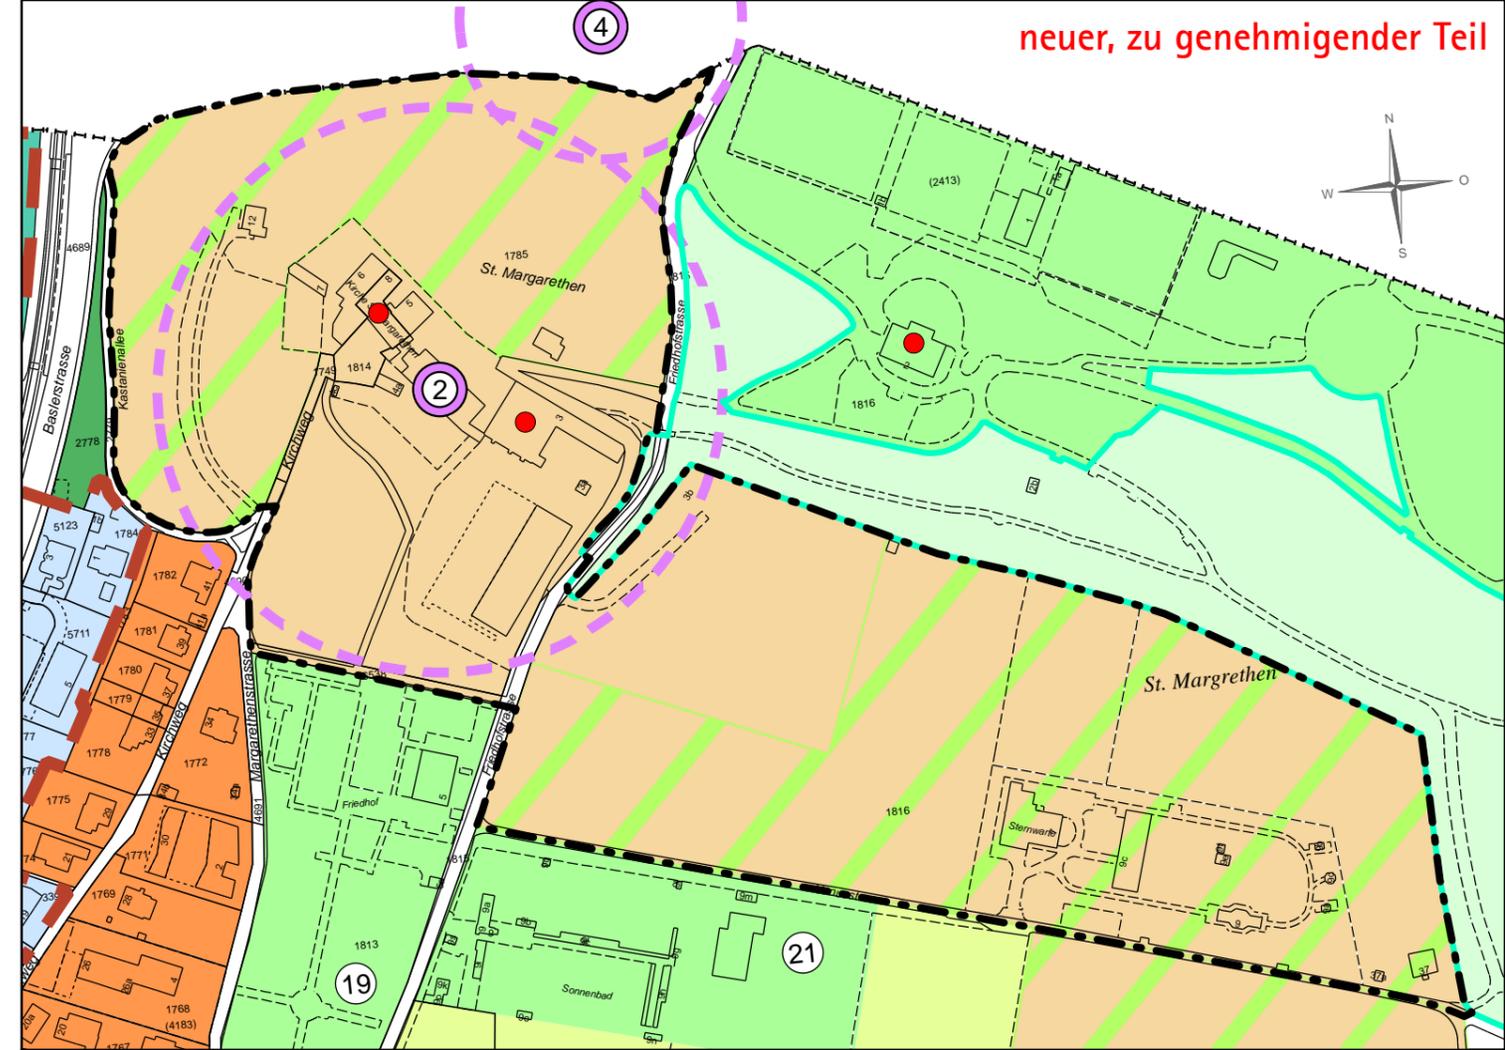

Planteam S AG  
Sissacherstrasse 20  
4460 Gelterkinden

Tel: 061 985 44 22  
Fax: 061 985 44 23  
gelterkinden@planteam.ch



Geoinformation  
Vermessung  
Landmanagement

Jermann Ingenieure + Geometer AG  
Hauptstrasse 90  
4102 Binningen  
Telefon 061 426 94 94  
Telefax 061 426 94 95  
www.jermann-ag.ch

Datum:	16.05.2011	bearbeitet:	bud
Format:	42x29.7 cm	geprüft:	
AuftragsNr:	45.1.0139		
Projekt:	binningen_mut_margarethen		