

Mutation zum Zonenplan Siedlung und Landschaft

Schafmatten

1:1'000

Exemplar	Inventar Nr.
Beschluss des Gemeinderates: _____ Beschluss des Einwohnerrates: _____ Referendumsfrist: _____ Urnenabstimmung: _____ Publik. d. Planaufl. im Amtsblatt Nr. ____ vom ____ Planaufgabe: _____	Namens des Gemeinderates Der Präsident: _____ Der Gemeindeverwalter: _____
Vom Regierungsrat des Kantons Basel-Landschaft genehmigt mit Beschluss Nr. ____ vom ____ Publikation des Regierungsratsbeschlusses im Amtsblatt Nr. ____ vom ____	Der Landschaftreiber: _____

Rechtsverbindlicher Inhalt:

Mutationsperimeter

Bauzonen

Wohn- und Geschäftszone 3 WG3

Uferschutzzone UZ

zur Orientierung:

Wohnzone 2b

Wohnzone 3

Wohn- und Geschäftszone 3

Rechtskräftiger Teilzonenplan

Gewässer


Zone Wärmeverbund

Aufstufung der Lärmempfindlichkeitsstufe auf III (Art. 43 Abs. 2 der Lärmschutz-Verordnung)

neuer, zu genehmigender Teil



alter, aufzuhebender Teil

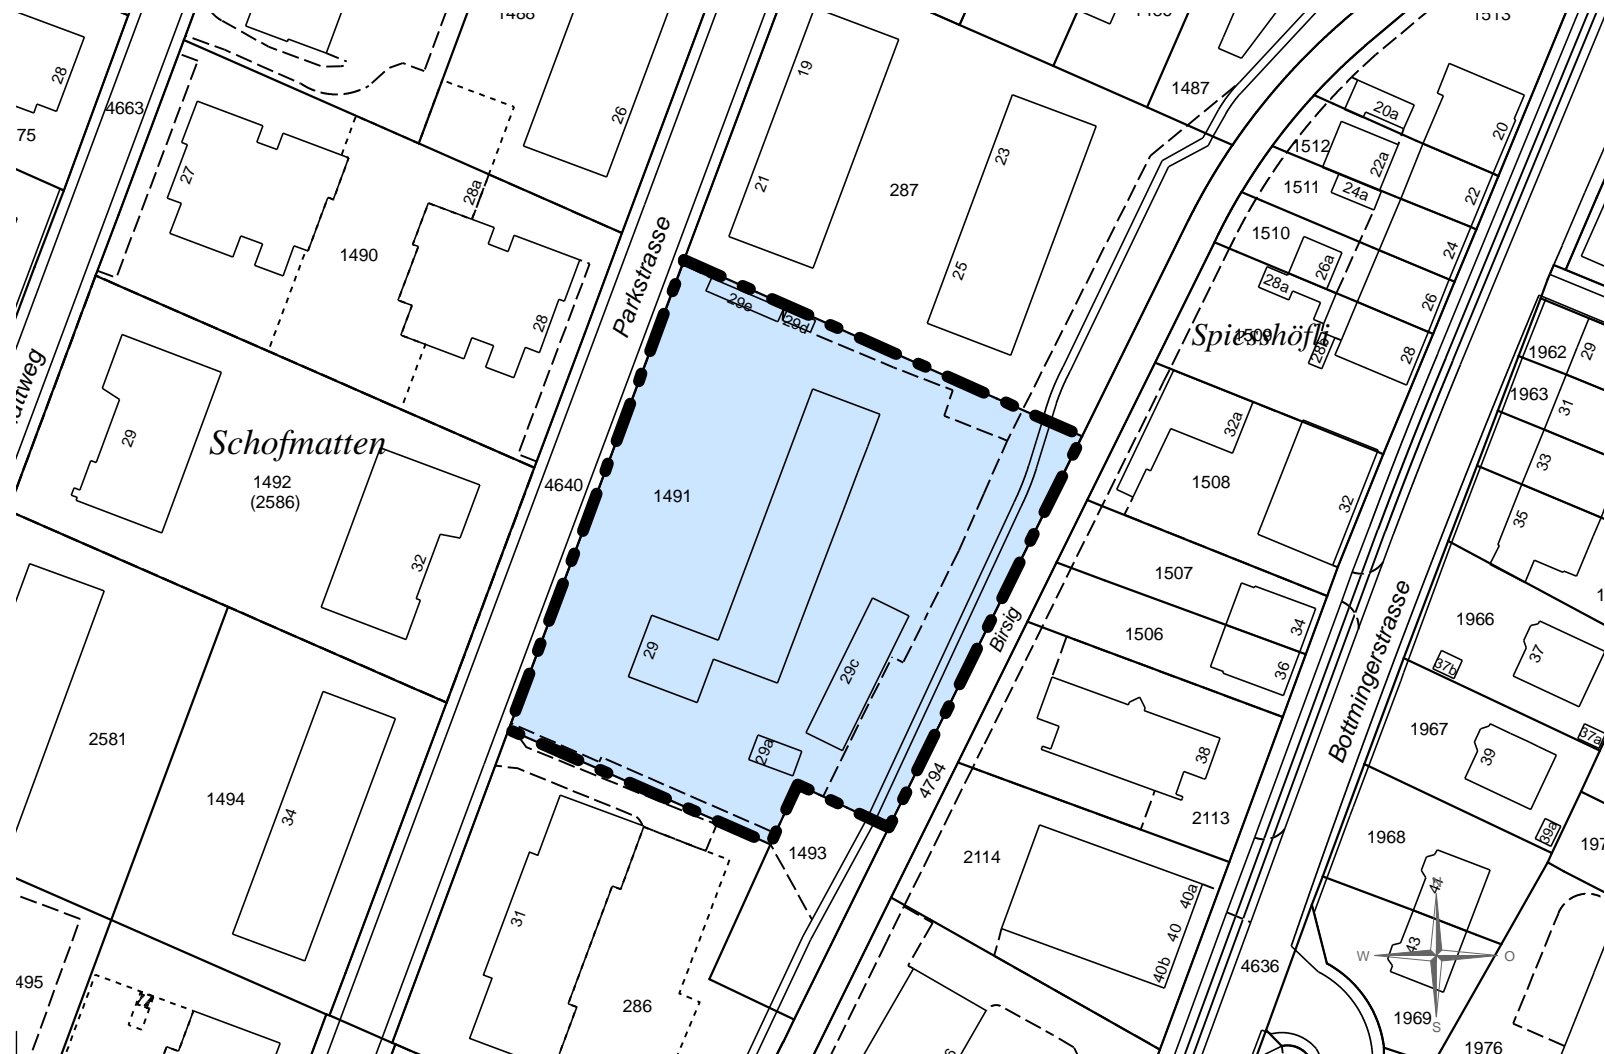

Planteam S AG
Sissacherstrasse 20
4460 Gelterkinden

Tel: 061 985 44 22
Fax: 061 985 44 23
gelterkinden@planteam.ch



Geoinformation
Vermessung
Landmanagement

Jermann Ingenieure + Geometer AG
Hauptstrasse 90
4102 Binningen
Telefon 061 426 94 94
Telefax 061 426 94 95
www.jermann-ag.ch

Datum:	26.05.2011	bearbeitet:	bud
Format:	42x29.7 cm	geprüft:	
AuftragsNr:	45.1.0139		
Projekt:	binningen_mut_schafmatten		