



Mutation zum Zonenplan Siedlung und Landschaft

Bündtenmattstrasse / Dorenbachstrasse

1:2'500

Exemplar	Inventar Nr.	Namens des Gemeinderates Der Präsident: Der Gemeindeverwalter:
	Beschluss des Gemeinderates: _____ Beschluss des Einwohnerrates: _____ Referendumsfrist: _____ Urnenabstimmung: _____ Publik. d. Planaufl. im Amtsblatt Nr. ____ vom ____ Planaufgabe: _____	Der Landschreiber:
Vom Regierungsrat des Kantons Basel-Landschaft genehmigt mit Beschluss Nr. ____ vom ____ Publikation des Regierungsratsbeschlusses im Amtsblatt Nr. ____ vom ____		

Rechtsverbindlicher Inhalt:

Mutationsperimeter

Bauzonen

Wohn- und Geschäftszone 3 WG3

zur Orientierung:

- Wohnzone 2a W2a
- Wohnzone 2b W2b
- Wohnzone 3 W3
- Wohn- und Geschäftszone 3 WG3
- Zone für öffentliche Werke und Anlagen OeWA
- Gewerbezone G



Planteam S AG
Sissacherstrasse 20
4460 Gelterkinden

Tel: 061 985 44 22
Fax: 061 985 44 23
gelterkinden@planteam.ch




Geoinformation
Vermessung
Landmanagement

Jermann Ingenieure + Geometer AG
Hauptstrasse 90
4102 Binningen
Telefon 061 426 94 94
Telefax 061 426 94 95
www.jermann-ag.ch

Datum:	13.10.2011	bearbeitet:	bud
Format:	42x29.7 cm	geprüft:	
AuftragsNr:	45.1.0139		
Projekt:	binningen_mut_stamm		

neuer, zu genehmigender Teil

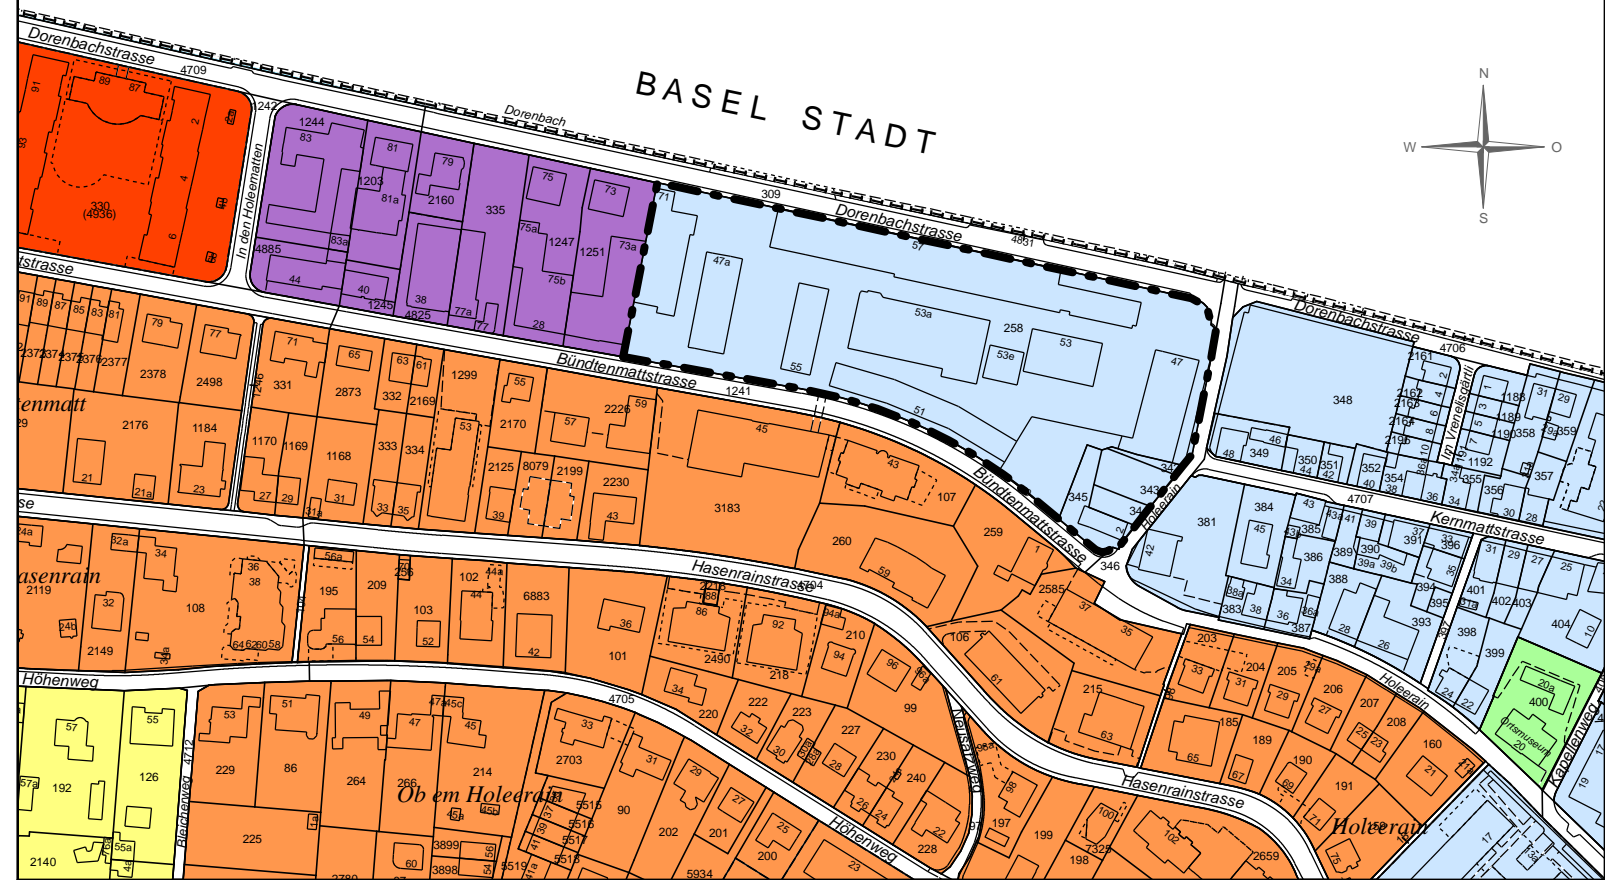

alter, aufzuhebender Teil (RRB 990, 26.3.1974)

