



Mutation zum Zonenplan Siedlung und Landschaft

Bündtenmattstrasse / Dorenbachstrasse

1:2'500

EXEMPLAR
AMT FÜR RAUMPLANUNG

Inventar Nr. **11/ ZPS/ 2/ 1**

Beschluss des Gemeinderates: 18. Oktober 2011
 Beschluss des Einwohnerrates: 10. Dezember 2012
 Referendumsfrist: 14. Januar 2013
 Urnenabstimmung: ---
 Publik. d. Planaufkl. im Amtsblatt Nr. 5 vom 31.01.2013
 Planaufgabe: 1. Februar bis 4. März 2013

Namens des Gemeinderates
 Der Präsident: *[Signature]* Der Gemeindeverwalter: *[Signature]*

Vom Regierungsrat des Kantons Basel-Landschaft
 genehmigt mit Beschluss Nr. 1686 vom 22. Okt. 2013
 Publikation des Regierungsratsbeschlusses
 im Amtsblatt Nr. 43 vom 24.10.2013

Die 2. Landschaftsreiferin:
 Der Landschaftsreifer: *[Signature]*

Rechtsverbindlicher Inhalt:

zur Orientierung:

- Mutationsperimeter
- Bauzonen**
- Wohn- und Geschäftszone 3 WG3

- Wohnzone 2a W2a
- Wohnzone 2b W2b
- Wohnzone 3 W3
- Wohn- und Geschäftszone 3 WG3
- Zone für öffentliche Werke und Anlagen OeWA
- Gewerbezone G



Planteam S AG
 Sissacherstrasse 20
 4460 Gelterkinden


Tel: 061 985 44 22
 Fax: 061 985 44 23
 gelterkinden@planteam.ch



Jermann Ingenieure + Geometer AG
 Hauptstrasse 90
 4102 Binningen
 Telefon 061 426 94 94
 Telefax 061 426 94 95
 www.jermann-ag.ch

Datum:	17.09.2013	bearbeitet:	pen
Format:	42x29.7 cm	geprüft:	pen
AuftragsNr:	45.1.0139		
Projekt:	binningen_mut_stamm		

neuer, zu genehmigender Teil

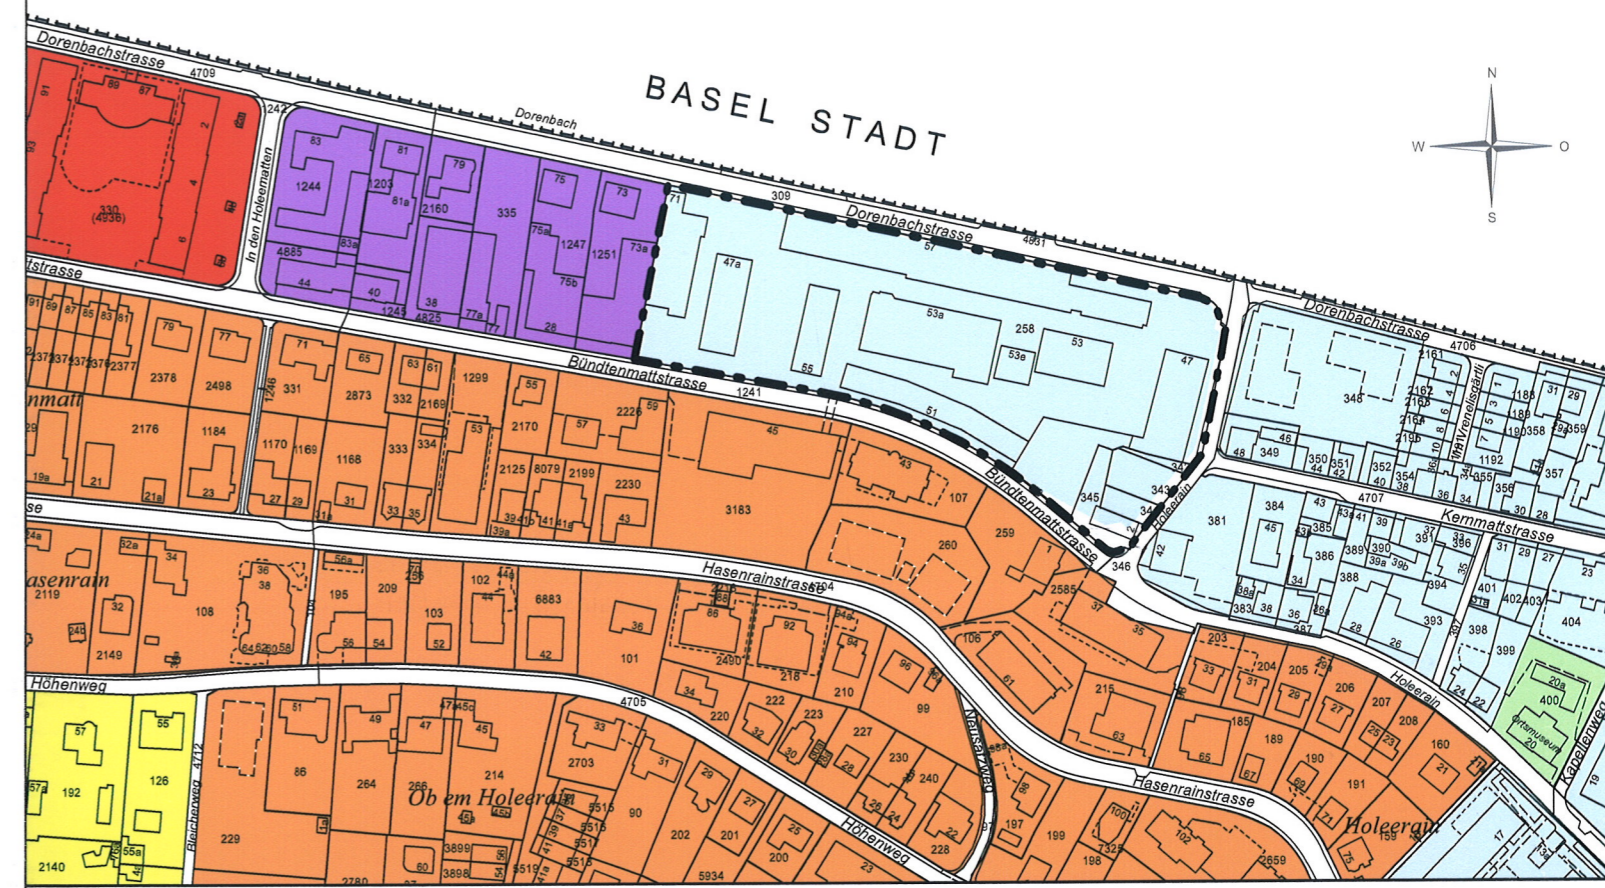

alter, aufzuhebender Teil (RRB 990, 26.3.1974)

