

Gemeinde Binningen


Bauprojekt

**Schafmattweg**  
Brückenstrasse - Schlossgasse

Masstab 1:200

Plan Nr. 074.02.0835 - 1/I  
18. Februar 2014

Erstellt: NSA, Geprüft: HKO, Freigabe: HKO  
R:\074\02\0835\CAD\1\_Sit\_Str\_200\_1.2d

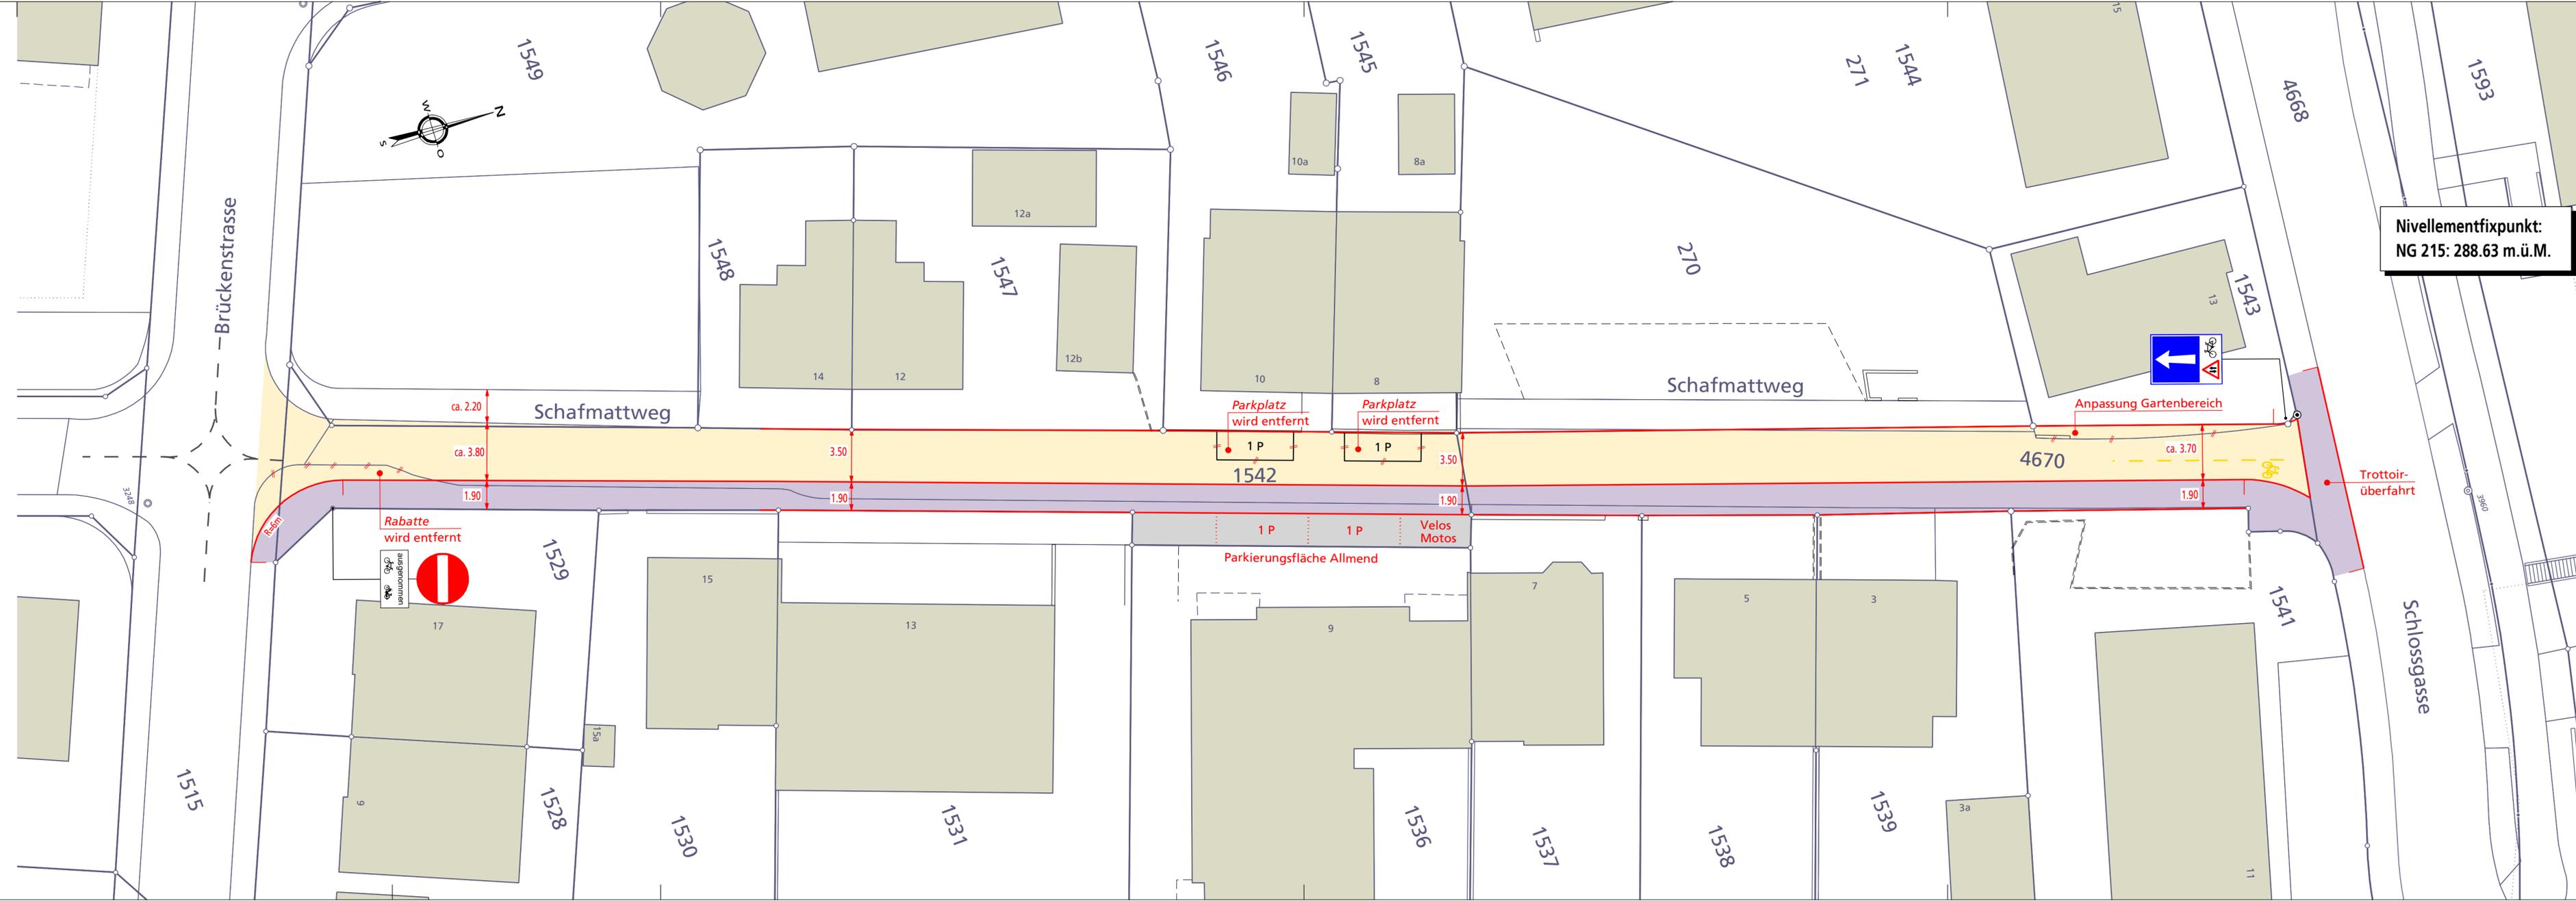

Nivellementfixpunkt:  
NG 215: 288.63 m.ü.M.