GEMEINDE BINNINGEN

BACHMATTENSTRASSE

(Abschnitt: KAMMER 187 bis KS 189)

ERNEUERUNG MISCHWASSERKANAL

SITUATION 1:200

BAUPROJEKT

Plannummer	CAD-System: Cadwork
1535.1-1	Planformat: 84 x 30

Projektverfasser

INGENIEURBÜRO MÄRKI AG
TIEFBAU VERMESSUNG PLANUNG
Tel: 061 726 93 33 Fax: 061 726 93 34

Index	Datum	Gez.	Kontr.
—	17.02.2016	PT	BP
A	--	--	--
B	--	--	--
C	--	--	--

L:\CAD\Gemeinden\Binningen\1535.1 - Bachmattenstrasse - Kanalsanierung\ER.2d
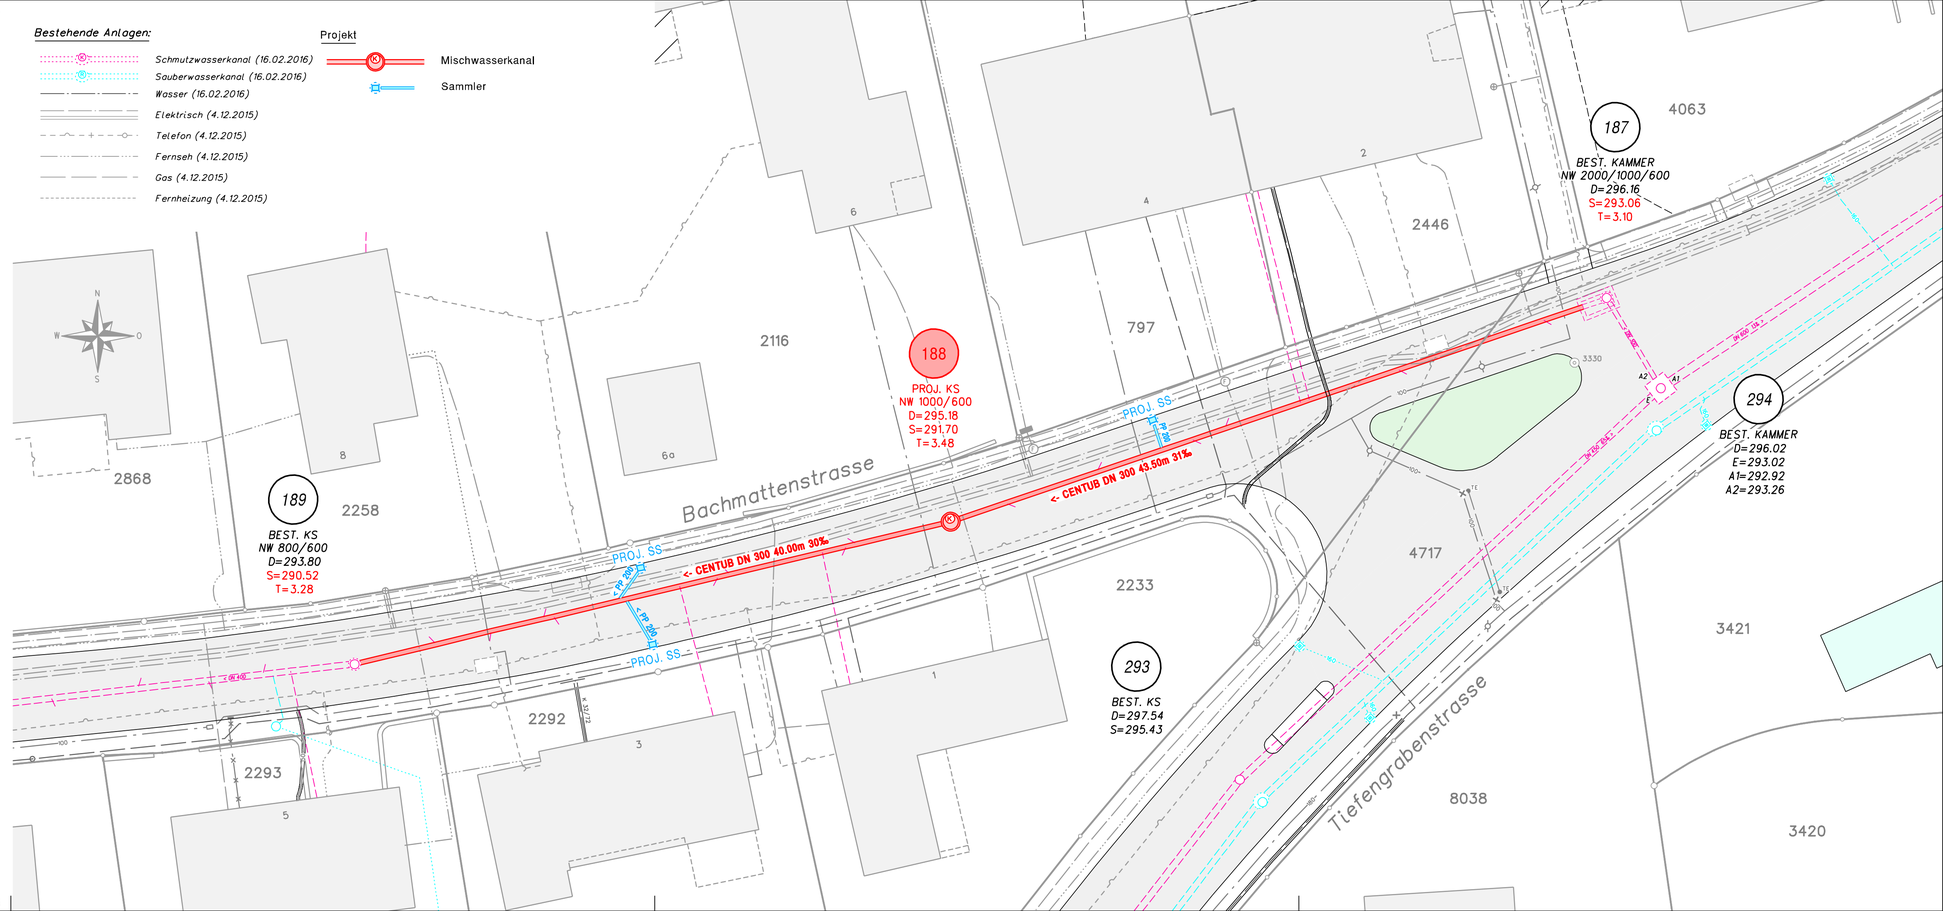
Grundlage: Geodaten des Kantons Basel-Landschaft, Januar 2016