GEMEINDE BINNINGEN

TIEFENGRABENSTRASSE

(Abschnitt: KS 327 bis KS 578)

ERNEUERUNG WAM TIEFENGRABENSTRASSE
GEP-MASSNAHME

SITUATION 1:200

BAUPROJEKT

Plannummer	1566.1-1
CAD-System:	Cadwork
Plantormat:	105 x 30

Projektverfasser

INGENIEURBÜRO MÄRKI AG
TIEFBAU VERMESSUNG PLANUNG
Tel: 061 726 93 33 Fax: 061 726 93 34

Index	Datum	Gez.	Kontr.
—	17.02.2016	PT	BP
A	--	--	--
B	--	--	--
C	--	--	--

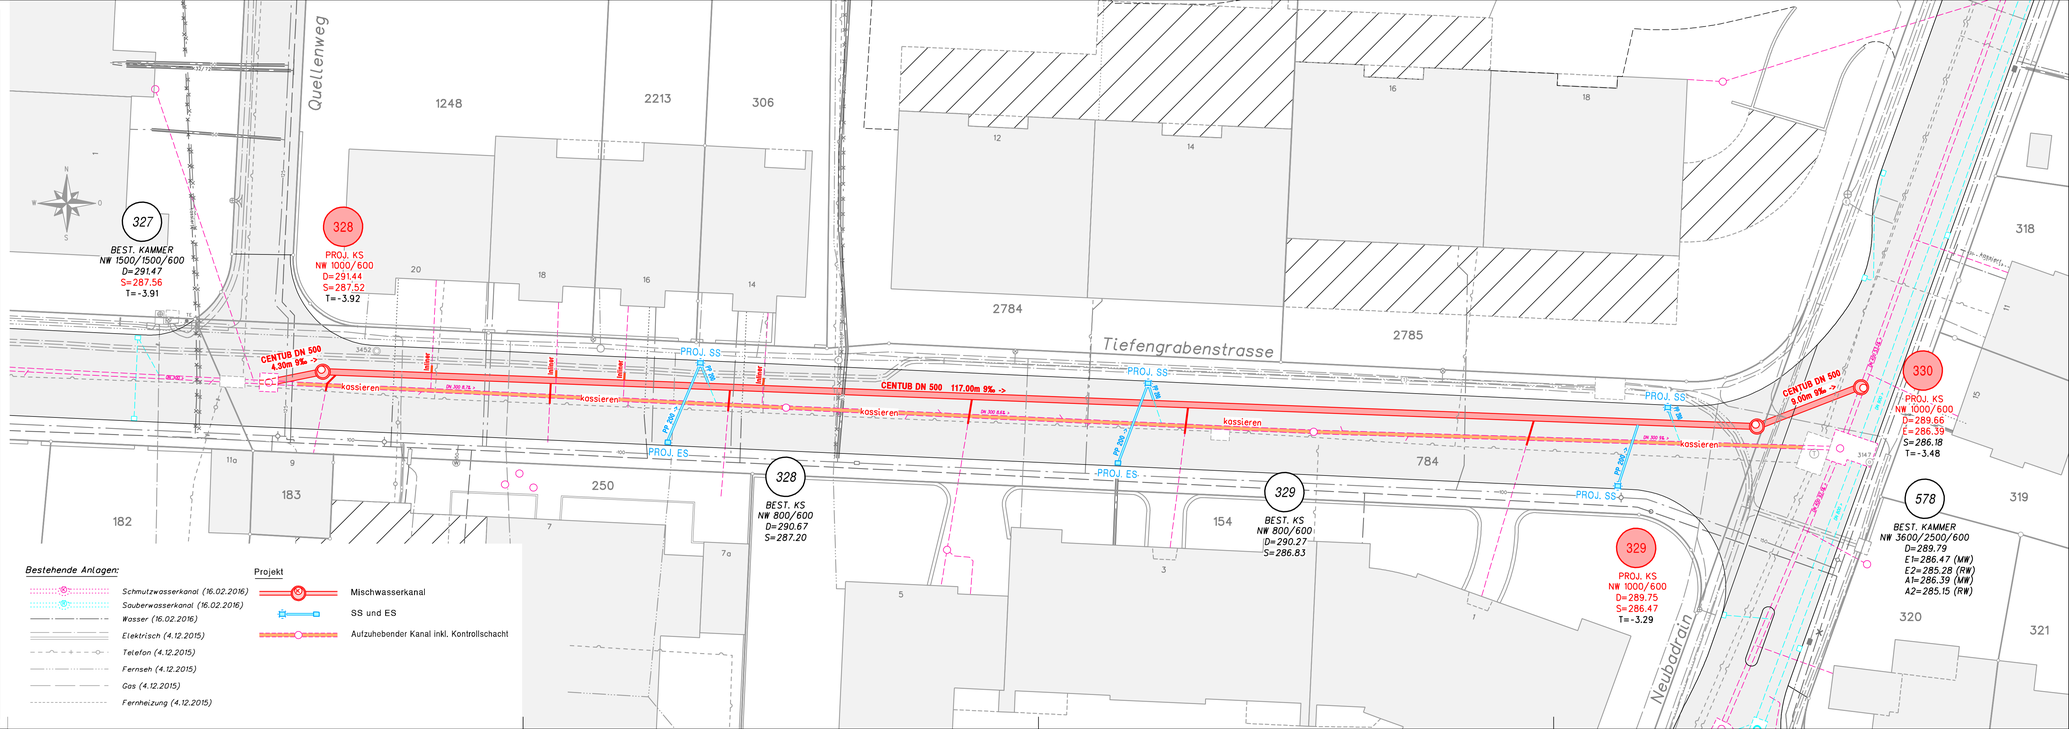

L:\CAD\Gemeinden\Binningen\1566.1 - Tiefengrabenstrasse\EK.2d

Grundlage: Geodaten des Kantons Basel&Landschaft, Januar 2016