



**GEMEINDE BINNINGEN**

Hochbau und Ortsplanung

# Teilzonenplan Hauptstrasse Nordwest

Mutation Baulinie TZP 16

*Stand: Für die öffentliche Mitwirkung vom 3. Oktober 2018*

1:500

Exemplar	Inventar Nr.
Beschluss des Gemeinderates: _____	Namens des Gemeinderates Der Präsident: Der Verwaltungsleiter:
Publik. d. Planaufkl. im Amtsblatt Nr. ____ vom _____ Planaufgabe: _____	
Vom Regierungsrat des Kantons Basel-Landschaft genehmigt mit Beschluss Nr. ____ vom _____ Publikation des Regierungsratsbeschlusses im Amtsblatt Nr. ____ vom _____	Die Landschreiberin:





Vogt Planer  
Hauptstrasse 6  
4497 Rünenberg  
Telefon 061 981 44 46  
www.vogtplaner.ch

**jermann**

Geoinformation  
Vermessung  
Raumplanung

Jermann Ingenieure + Geometer AG  
Altenmattweg 1  
CH-4144 Arlesheim  
Telefon +41 61 706 93 93  
info@jermann-ag.ch  
www.jermann-ag.ch

Datum:	02.10.2018	bearbeitet:	pen
Format:	29.7 x 63.0 cm	geprüft:	
AuftragsNr:	51.1.0140		
Projekt:	binningen_mut_tzp_Nordwest.mxd		

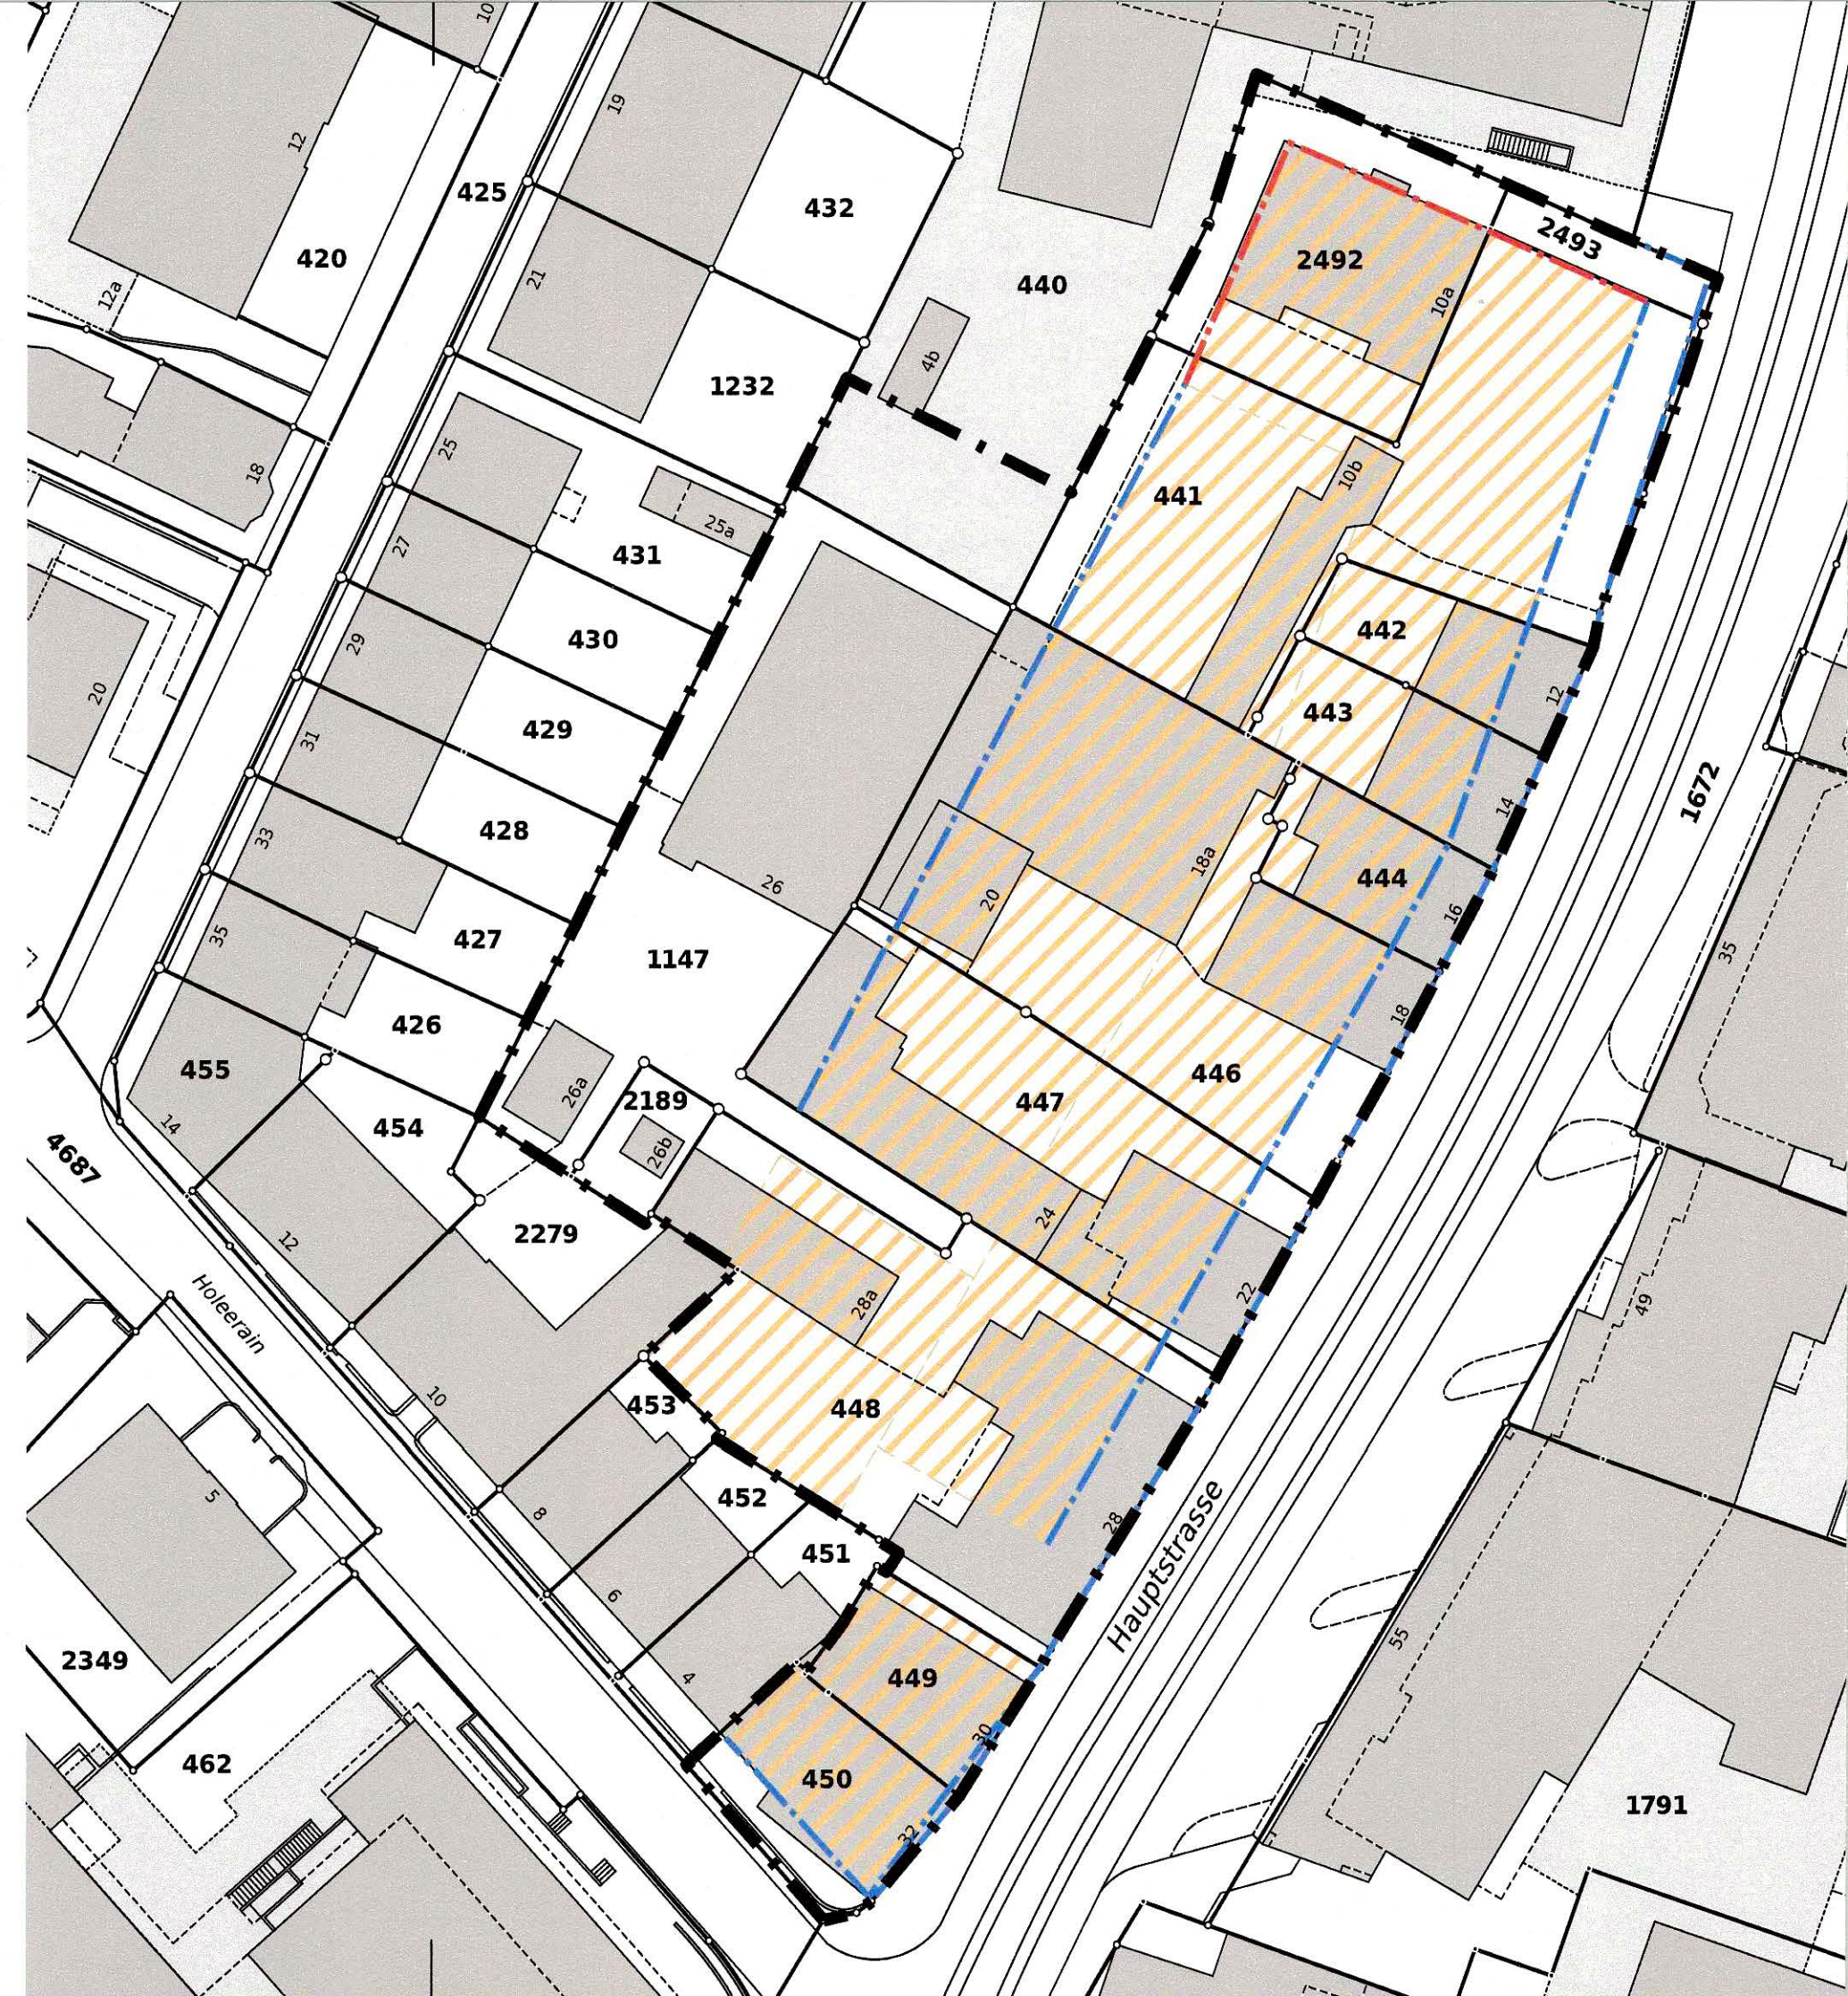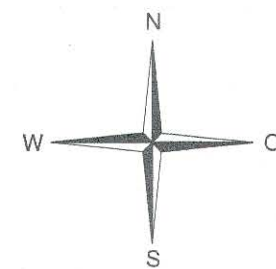

## Legende

### Rechtsverbindlicher Planinhalt

--- Baulinie

### Orientierender Planinhalt

--- Perimeter

--- Bestehende Baulinien

/// Baubereiche