



GEMEINDE BINNINGEN

Verkehr, Tiefbau und Umwelt

Zuständig: Dominik Sigrist
Ressort: Wasser, Abwasser
Direkt: 061 425 53 05
E-Mail: dominik.sigrist@binningen.bl.ch
Datei: 181101 Anwohnerinfo 01.docx

An die Anwohnerinnen und Anwohner
der Gorenmattstrasse / Parkstrasse

Binningen, 20. November 2018

Baustelleninformation

**Gorenmattstrasse: Erneuerung Schmutzwasserleitung-Querung Birsig
Erneuerung Werkleitungen Wasser und Gas durch IWB**

Sehr geehrte Damen und Herren

Die Gemeinde Binningen erneuert im Rahmen der Werterhaltung die Schmutzwasserleitung, welche den Birsig quert. Die Industriellen Werke Basel (IWB) erneuern verschiedene Gas- und Wasserversorgungsleitungen.

Die Arbeiten haben Anfang November 2018 begonnen und dauern voraussichtlich bis Februar 2019 exklusiv Deckbelagsarbeiten. Dieser wird im Frühjahr 2019 eingebaut.

In einer ersten Bauphase wird östlich des Birsig ein neuer Pumpenschacht erstellt und die Schmutzwasserleitungen unter der Strassenbrücke und westlich des Birsig bis in die Parkstrasse werden verlegt. Die Industriellen Werke Basel (IWB) erneuern anschliessend die Gas- und Wasserversorgungsleitungen in der Kreuzung Gorenmattstrasse/Parkstrasse. Während den Arbeiten im Kreuzungsbereich, muss die Verkehrsführung **ab Freitag 23. November 2018** in der Parkstrasse angepasst werden. Es wird ein **Einbahnregime** signalisiert. Die Einfahrt von der Gorenmattstrasse in die Parkstrasse ist weiterhin möglich. Die Ausfahrt erfolgt über die Brückenstrasse. Beachten Sie die Signalisation. Am darauffolgenden **Freitag 30. November 2018** muss auch die Durchfahrt durch die Gorenmattstrasse eingeschränkt werden. Die **Birsigbrücke ist von 9:00 bis ca. 12:00 Uhr gesperrt**. Diese wird vorgängig signalisiert und mit orangen Tafeln bei der Einfahrt in die Gorenmattstrasse (Oberwilerstrasse und Bottmingerstrasse) angekündigt.

Wir sind uns bewusst, dass sich durch die Bauarbeiten phasenweise erhebliche Unannehmlichkeiten und Verkehrsbehinderungen ergeben. Das beteiligte Bauunternehmen (Bisser AG, Basel) und die Bauleitung werden sich bemühen, diese auf ein Minimum zu beschränken und die Arbeiten termingerecht und speditiv auszuführen.


Wir danken für Ihr Verständnis und hoffen, dass es witterungsbedingt nicht zu grösseren terminlichen Verschiebungen kommt.

Bei Fragen wenden Sie sich bitte an die Bauleitung oder an den Bauführer.

Bauleitung:	Gruner Böhlinger AG, 4104 Oberwil Nathalie Herzog (Montag – Mittwoch)	061 406 13 16
Bauunternehmung:	Bisser AG, 4058 Basel	061 681 90 00
Industrielle Werke Basel (IWB):	Andreas Krüger, Projektleiter IWB	061 275 99 41

Freundliche Grüsse
Dominik Sigrist, Ressortleiter

Gemeindeverwaltung	Zentrale: 061 425 51 51	Öffnungszeiten: Mo	8.00–11.30 und 14.00–17.00 Uhr
Hauptstrasse 36	Fax: 061 425 53 16	Di, Mi, Fr	9.30–11.30 und 14.00–16.00 Uhr
4102 Binningen	info@binningen.bl.ch	Do	9.30–11.30 und 13.30–18.00 Uhr
	www.binningen.ch	Ausserhalb der Öffnungszeiten, Termine nach Vereinbarung	

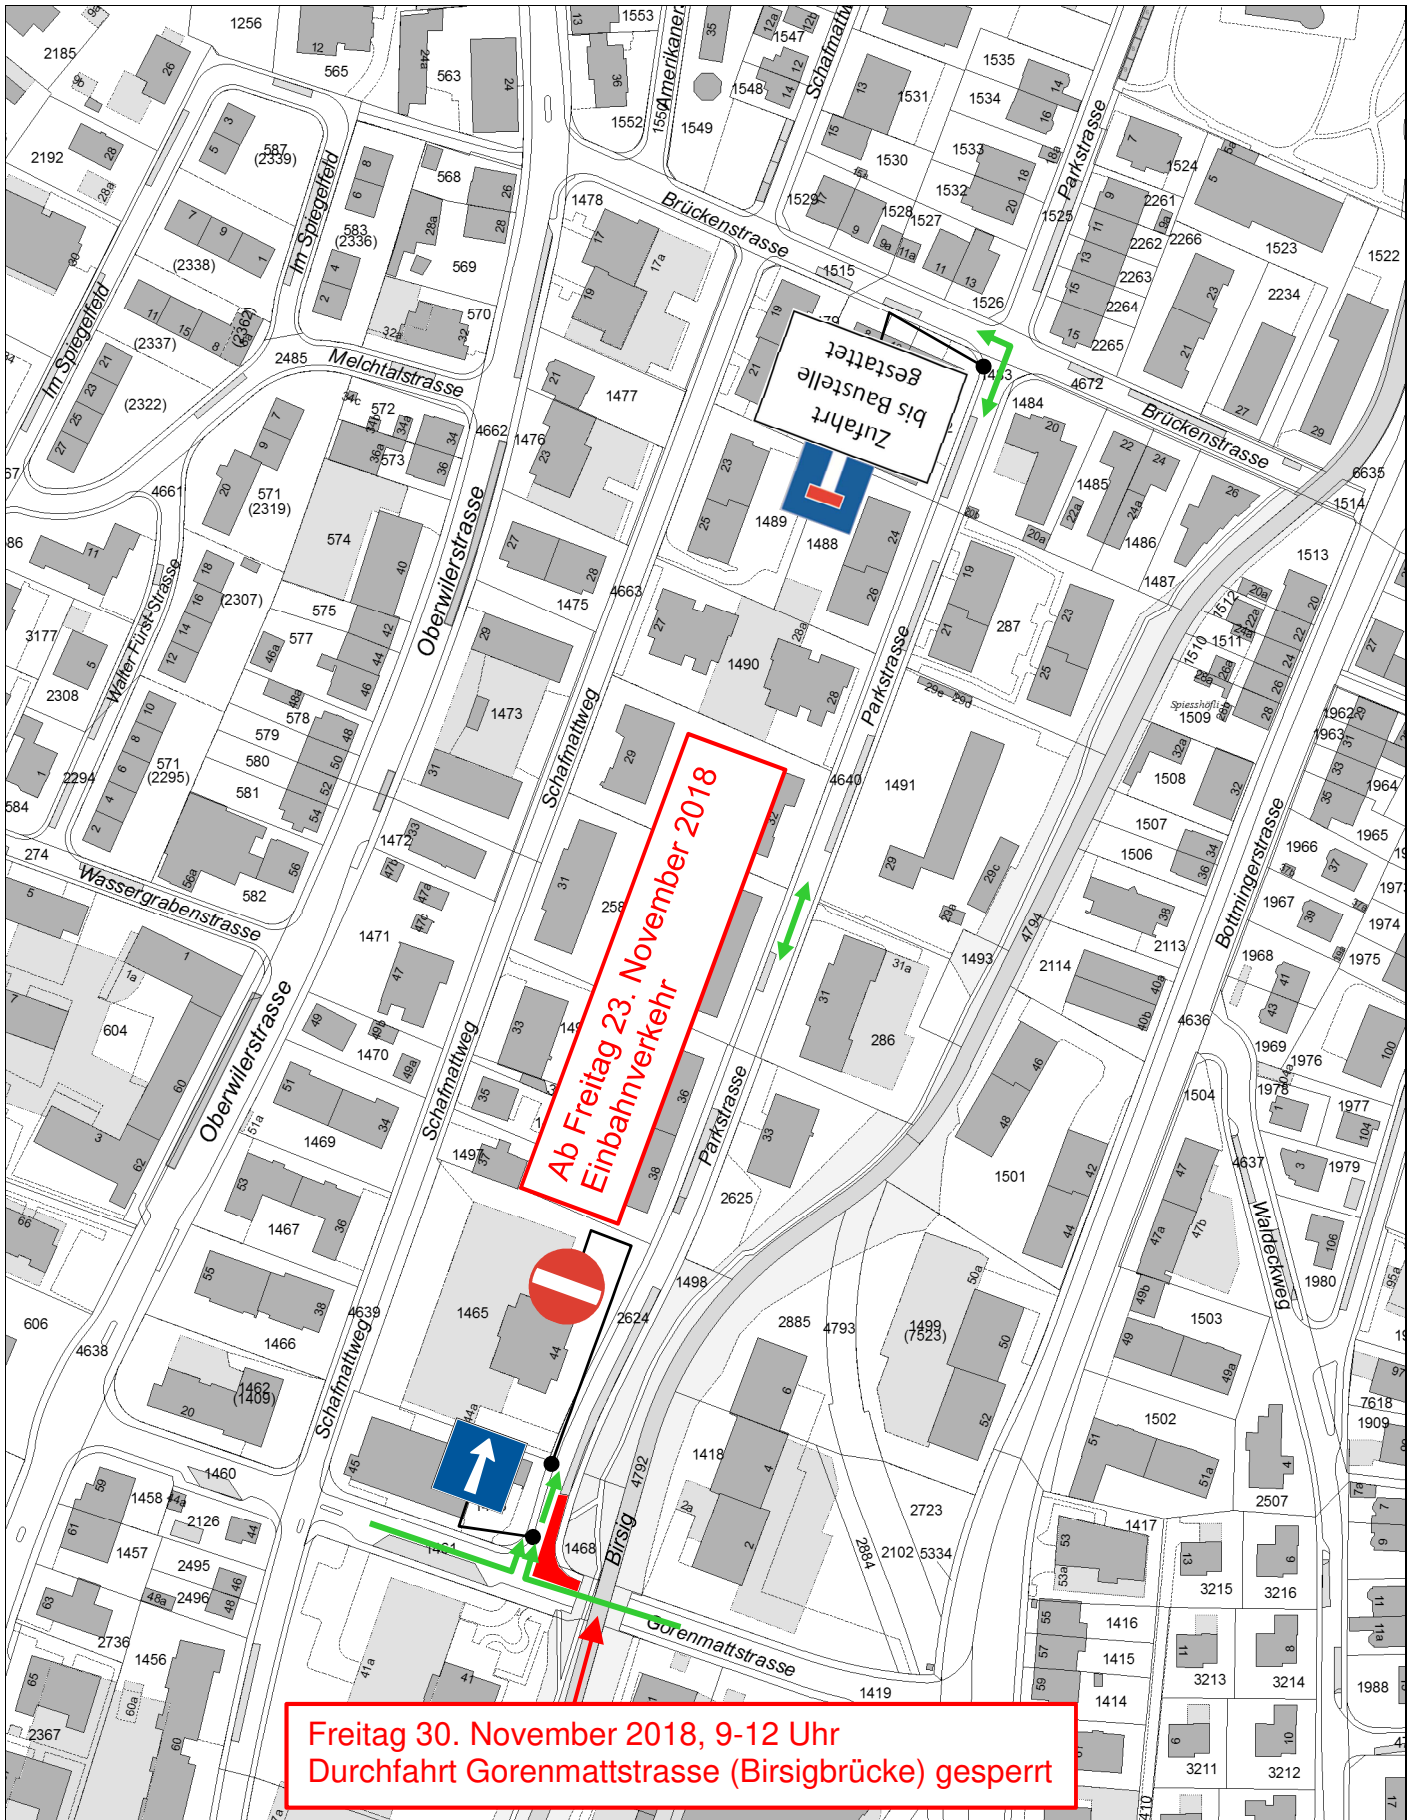

Masstab 1:2000

Datum:

14.11.2018

Dieser Plan hat nur informativen Charakter. Aus dessen Daten und deren Darstellung können keine rechtlichen Ansprüche irgendwelcher Art abgeleitet werden.