



Mutation zum Strassennetzplan "Hohlegasse"

Kanton Basel-Landschaft

Situationsplan

Masstab 1 : 2000

Exemplar: _____ Inventar Nr.: _____

In den nachfolgenden Beschlüssen und Genehmigungen sind einbezogen die zugehörigen und mit der Inventarnummer dieses Situationsplanes versehen



Beschluss des Gemeinderates:
Beschluss des Einwohnerrates:
Referendumsfrist:
Urnenabstimmung:
Publik. d. Planaufl. im Amtsblatt Nr. vom _____

Name des Gemeinderates
Der Präsident: _____ Der Gemeindeverwalter: _____

Planaufgabe:

Vom Regierungsrat des Kantons Basel-Landschaft genehmigt mit Beschluss Nr. _____ vom _____
Publikation des Regierungsratsbeschlusses im Amtsblatt Nr. _____ vom _____


Der Landschreiber: _____

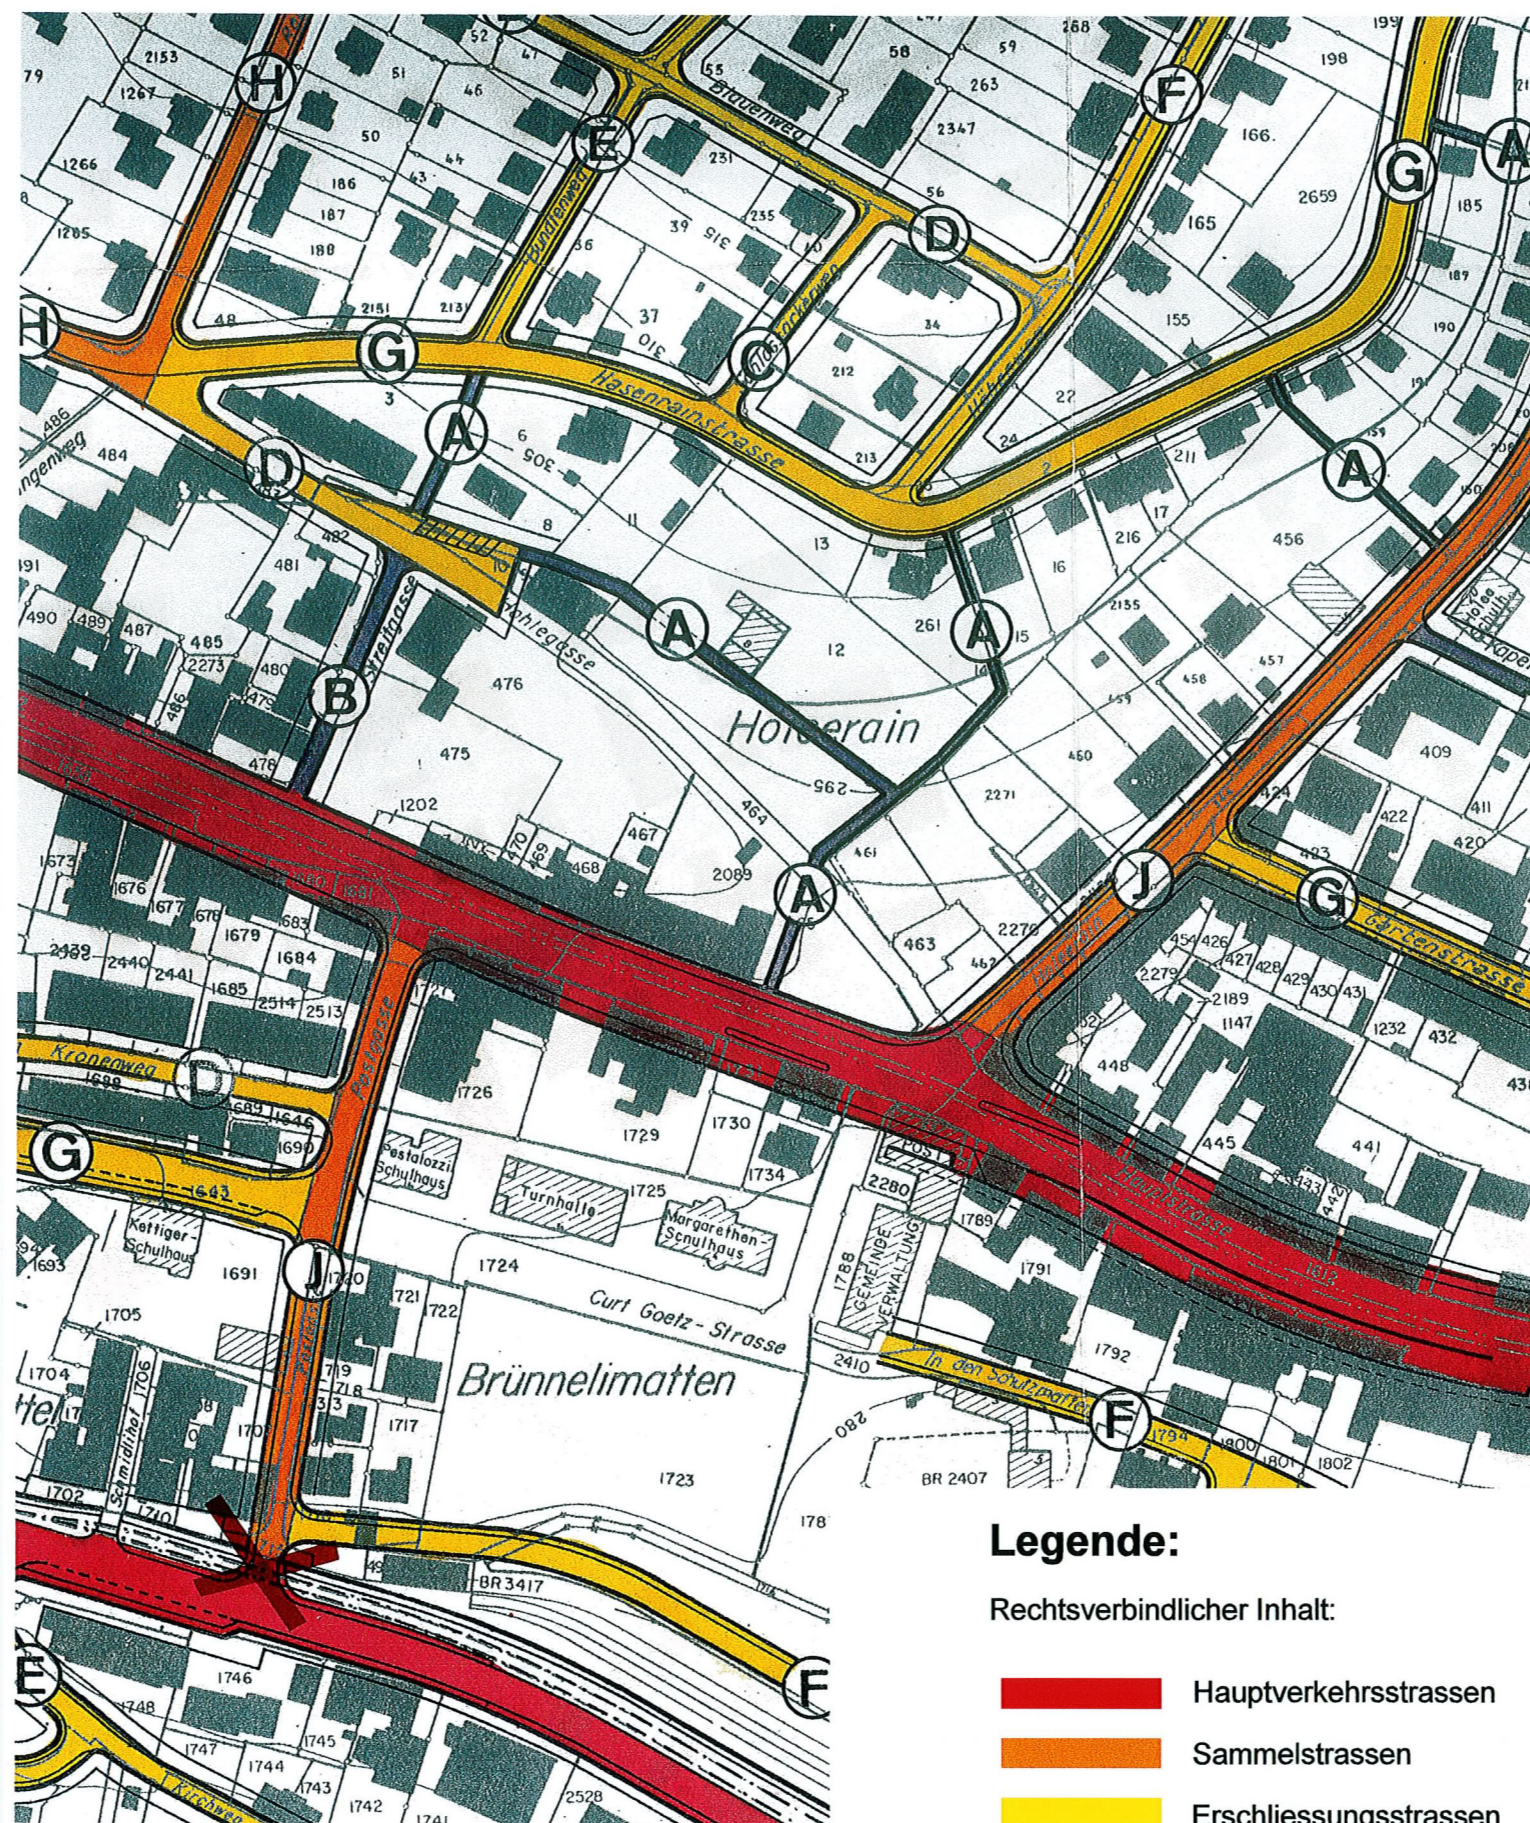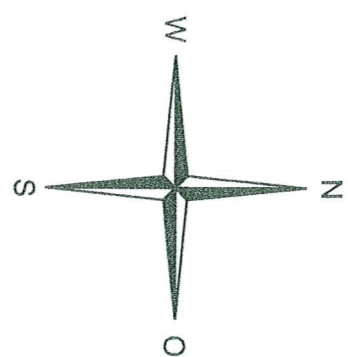

Legende:

Rechtsverbindlicher Inhalt:

- Hauptverkehrsstrassen
- Sammelstrassen
- Erschliessungsstrassen
- Wege

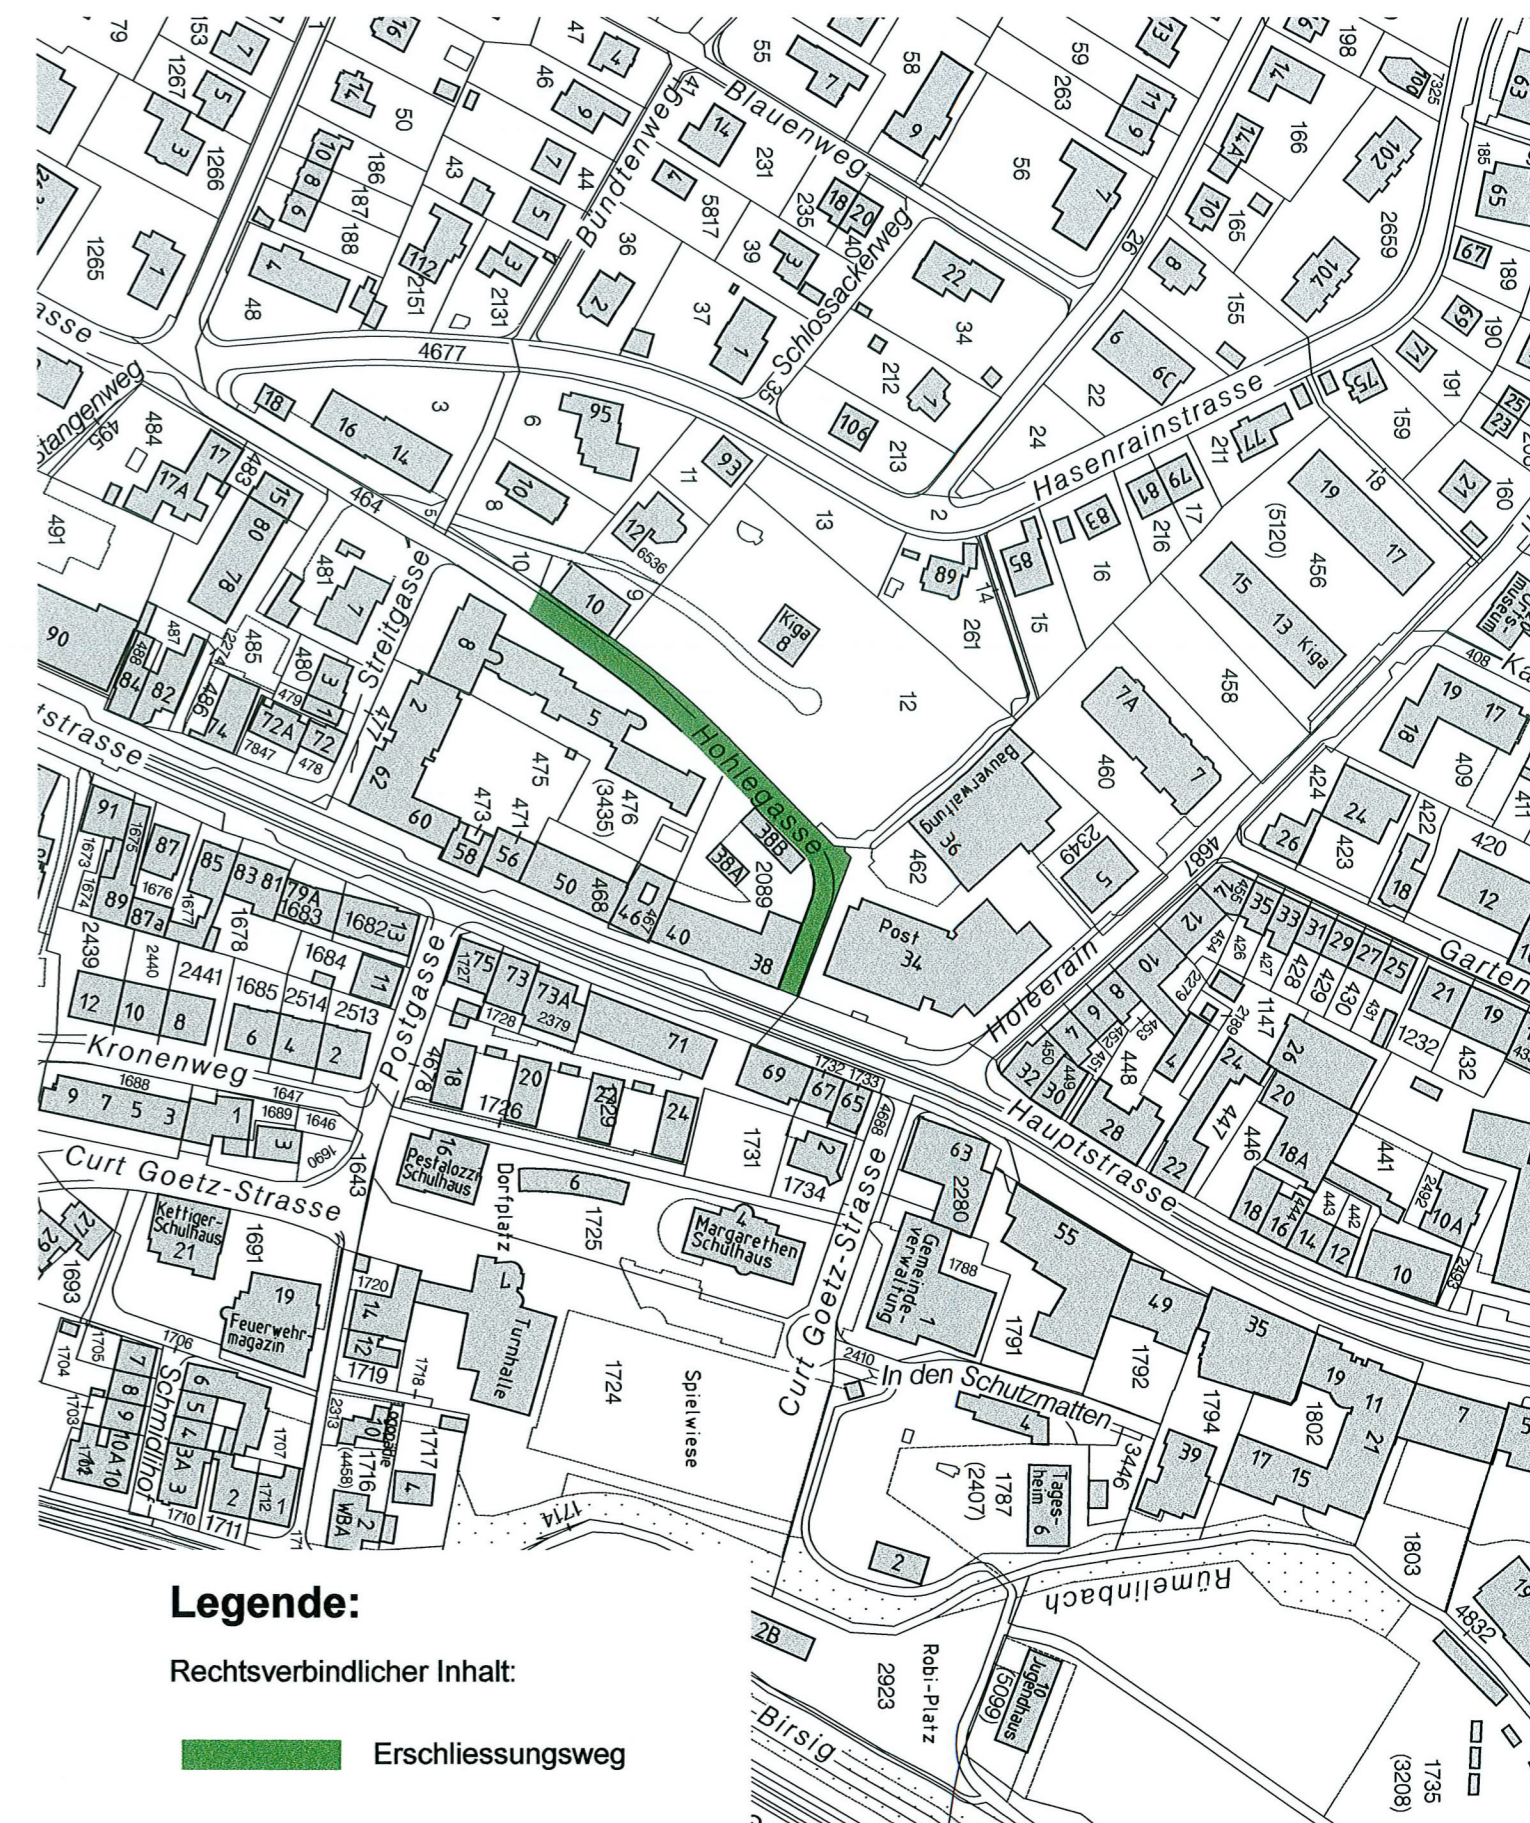

Legende:

Rechtsverbindlicher Inhalt:

- Erschliessungsweg