


- Hartbelag: Asphalt mit Einstreung
- Pflanzfläche
- Blumenwiese
- Bäume Bestand
- Pflasterung
- Bäume NEU
- Ortbeton
- Hecken
- Fallschutzbelag: Tartan
- Mergel mit Kiesstreuung
- Sand Kies Spielboden
- Kunstrasen

**Schulcampus Binningen**  
Situationsplan

Umgebungsgestaltung M 1:200

Plan-Nr.	02-20-200-101-A-Situationsplan Umgebungsgestaltung		
Größe	A0 841 x 1189 mm		
Verfasser	Künzel Landschaftsarchitekten	AuftraggeberIn	Gemeinde Binningen
Erstellung	29.05.2020 / FF	Status	Planfreize VP+

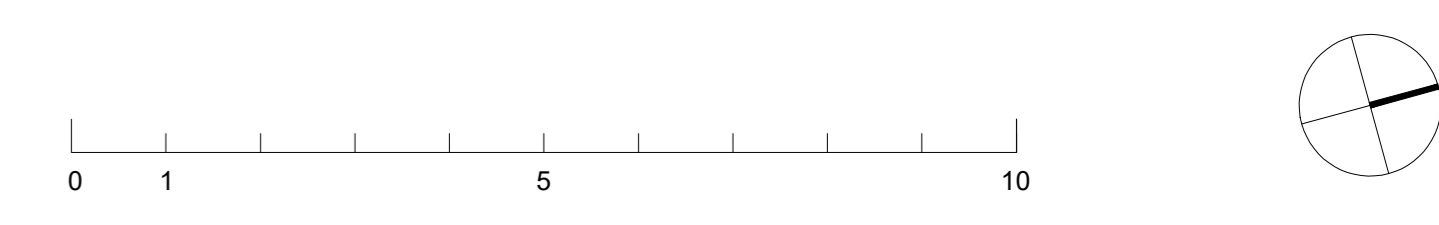

GeschäftstellerIn: Gemeinde Binningen, Hafenstrasse 1, 4102 Binningen  
vertreten durch: Stefan Brugger

ProjektverfasserIn: Weyell Zipse & Hörner GmbH, Hafenstrasse 25A, 4057 Basel



Baumanagement	Rapp Architekten AG, Freilager-Platz 4, 4142 Münchenstein, Projektleitung Paul von Graßheim, Tel.: +41 58 595 79 46, E-Mail: paul.voncralleheim@rapp.ch
Architektur	Weyell Zipse & Hörner GmbH, Hafenstrasse 25A, 4057 Basel, Projektleitung Stefan Hörner, Tel.: +41 61 383 82 85, E-Mail: hoerner@wz-h.ch
Landschaftsarchitektur	August + Margrith Künzel Landschaftsarchitekten, Schweizerbergweg 34, 4102 Binningen, Projektleitung Fabio Fabbini, Tel.: +41 61 335 90 20, E-Mail: landschaftsarchitekt@august-kuenzel.ch
Bauingenieur	ACS Partner AG, Gubelstrasse 28, 8050 Zürich, Projektleitung Hans Sprecher, Tel.: +41 55 254 70 72, E-Mail: hans.sprecher@acs-partner.ch
Holzbaingenieur	Pirmin Jung Schweiz AG, Grosswäld 4, 6026 Rain, Projektleitung Marcel Zahnd, Tel.: +41 33 227 72 41, E-Mail: marcel.zahnd@pirminjung.ch
Gebäudetechnik HLKK / Fachkoordination	Gruner Gruneko AG, St. Jakob-Strasse 199, 4020 Basel, Projektleitung Jens Augustin, Tel.: +41 61 367 94 62, E-Mail: jens.augustin@gruner.ch
Gebäudetechnik Sanitär	Sanplan Ingenieure AG, Kanonengasse 11, 4410 Liestal, Projektleitung Beat Bracher, Tel.: +41 61 927 20 01, E-Mail: bracher@sanplan.ch
Elektroplanung	HKG Beratende Ingenieure, Hohenrainstrasse 12A, 4133 Pratteln, Projektleitung Antonino Santacroce, Tel.: +41 58 360 68 47, E-Mail: antoninosantacroce@hkg.ch
Akustik und Bauphysik	Gruner AG Bauphysik, Gellenstrasse 55, 4020 Basel, Projektleitung Martin Beyeler, Tel.: +41 61 317 61 61, E-Mail: martin.beyeler@gruner.ch
SNBS Nachhaltigkeitsxperte	Nova Energie Basel AG, Murbacherstrasse 34, 4056 Basel, Projektleitung Priska Sacher, Tel.: +41 61 270 10 82, E-Mail: priska.sacher@novaenergie.ch
Verkehrsplanung	Glaser Saxer Keller Ingenieure Architekten, Bräggstrasse 10, 4102 Solothurn, Projektleitung Andreas Wunderlin, Tel.: +41 61 425 92 37, E-Mail: andreas.wunderlin@glaser-saxer-keller.ch
Brandschutzplaner	Gruner AG Brandschutz, Gellenstrasse 55, Postfach 4020 Basel, Projektleitung Holger Steffens, E-Mail: holger.steffens@gruner.ch +41 61 317 61 63, +41 79 460 19 92 (mobil)

Index	Datum	Vision	Änderungen
A	29.05.2020	FF	Erweiterung Curt Goetz Strasse
B			
C			
D			
E			
F			

