



GEMEINDE BINNINGEN

Hochbau und Ortsplanung

Baulinienplan "Friedhofanlage St. Margarethen"

Mutation Werkhof

Stand: 12. März 2021 für den Einwohnerrat

1:1'000

Exemplar	Inventar Nr.
Beschluss des Gemeinderates: Beschluss des Einwohnerrates: Referendumsfrist: Urnenabstimmung: Publikation der Planaufgabe im Amtsblatt Nr. vom Planaufgabe:	Namens des Gemeinderates Der Präsident: Der Verwaltungsleiter:
Vom Regierungsrat des Kantons Basel-Landschaft genehmigt mit Beschluss Nr. vom Publikation des Regierungsratsbeschlusses im Amtsblatt Nr. vom	Die Landschreiberin:




Vogt Planer
Hauptstrasse 6
4497 Rünenberg
Telefon 061 981 44 46
www.vogtplaner.ch

jermann

Geoinformation
Vermessung
Raumplanung

Jermann Ingenieure + Geometer AG
Altenmattweg 1
4144 Arlesheim
Telefon 061 706 93 93
info@jermann-ag.ch
www.jermann-ag.ch

Datum:	05.03.2021	bearbeitet:	pen
Format:	27.9 x 42 cm	geprüft:	
AuftragsNr:	51.1.0180		
Projekt:	Mutation Werkhof		

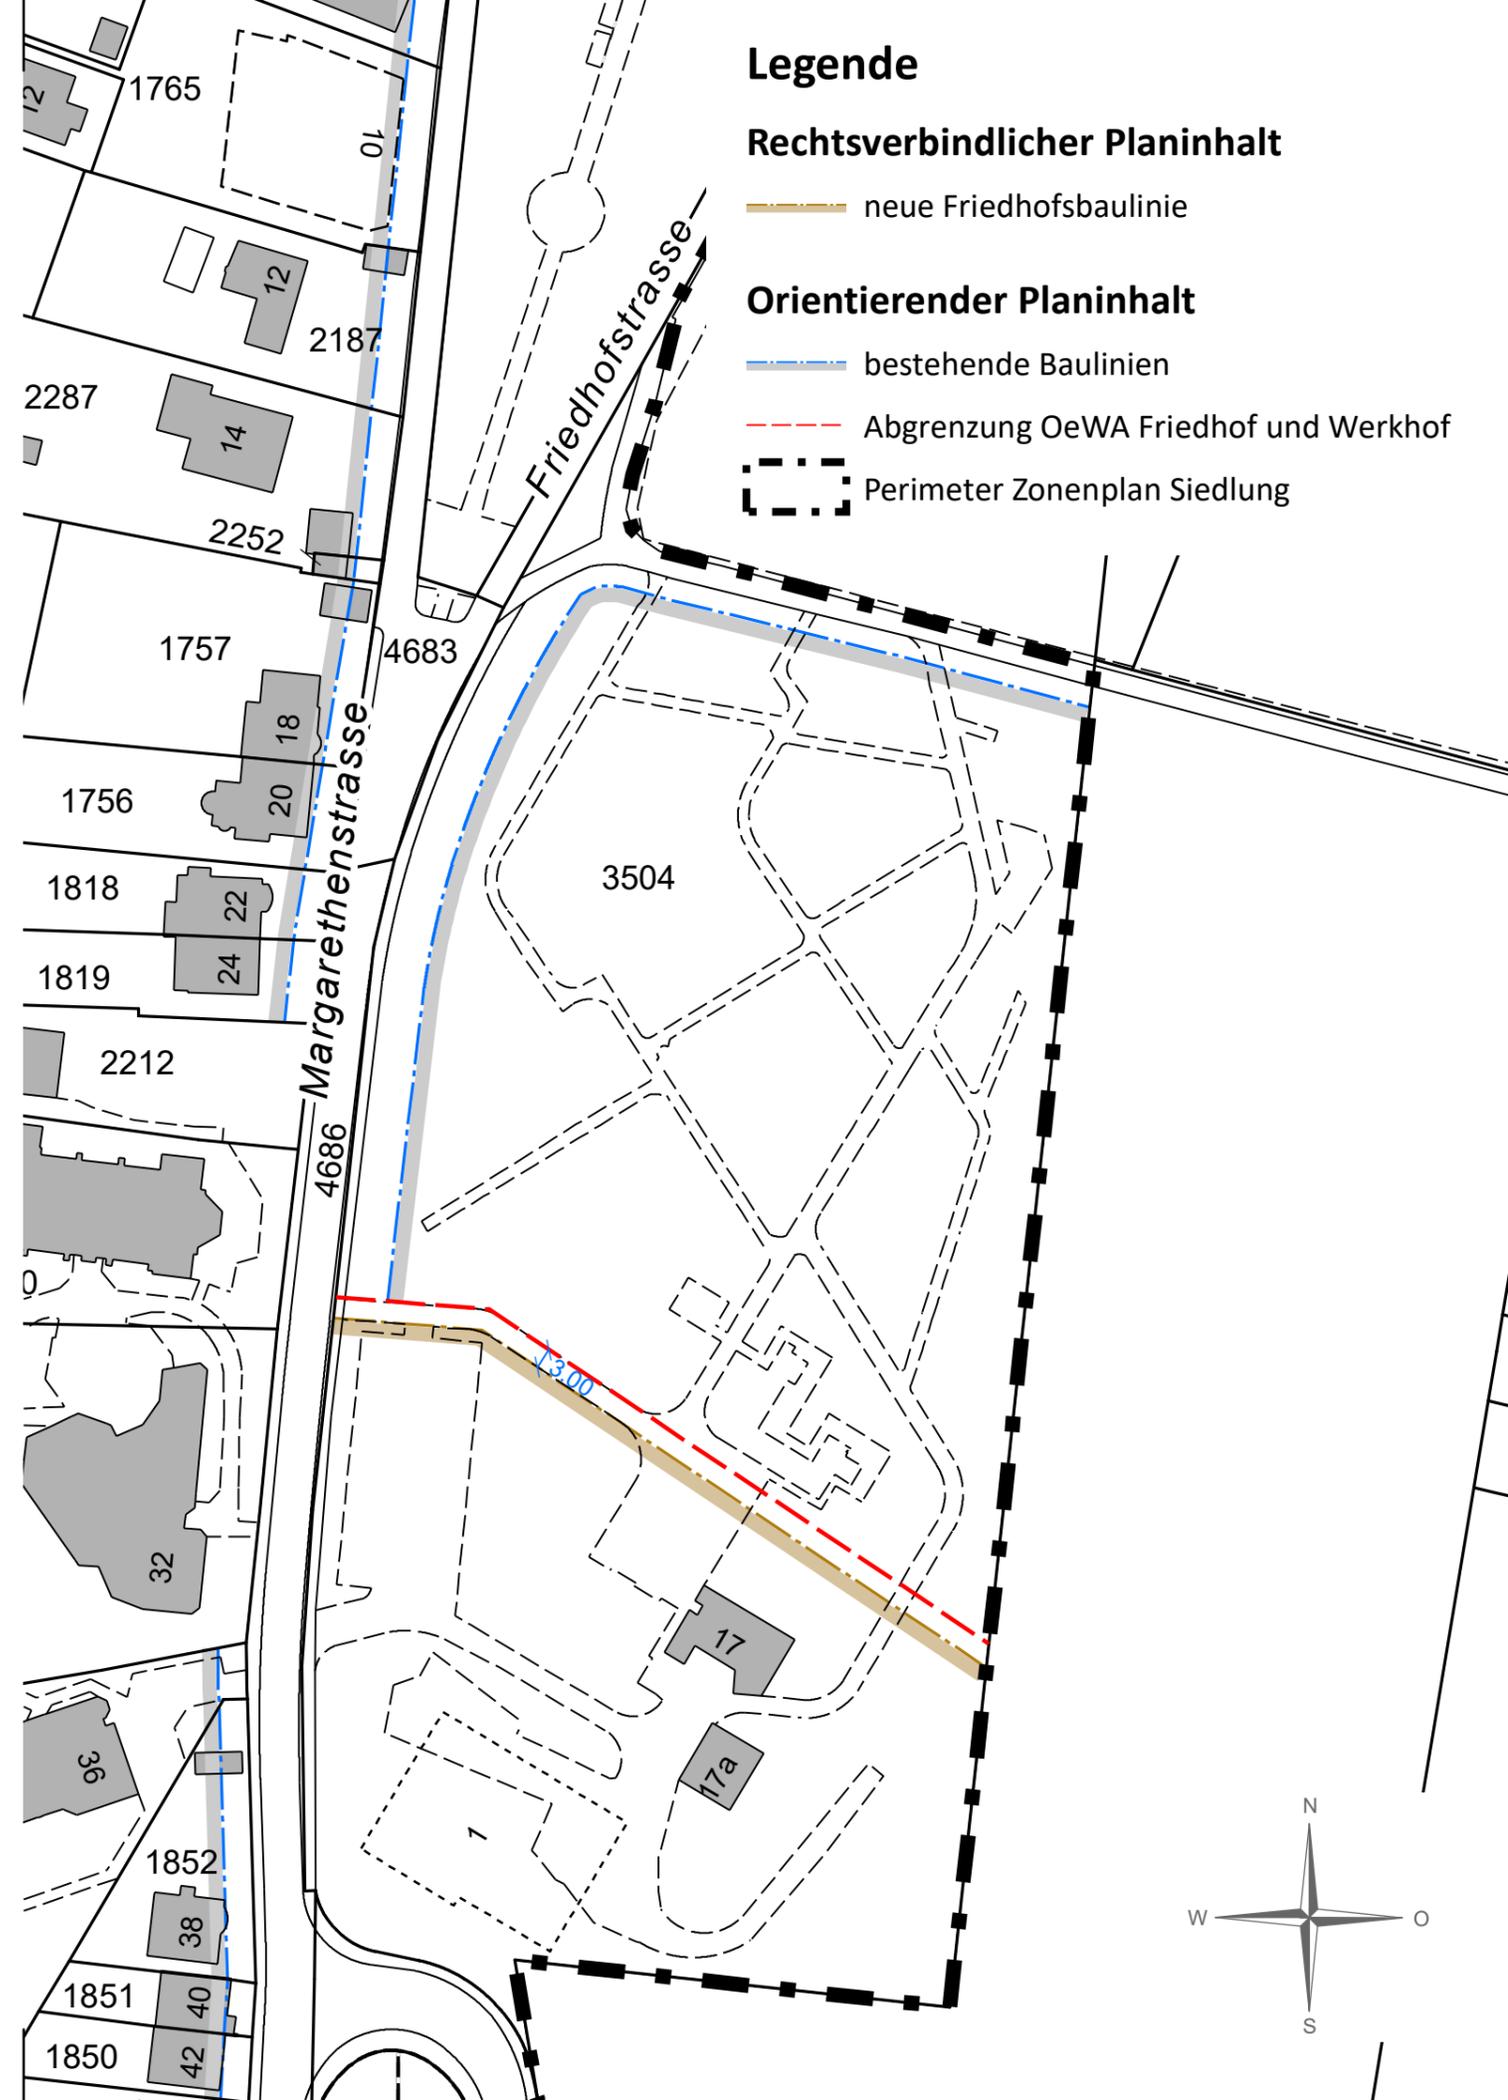

Legende

Rechtsverbindlicher Planinhalt

— neue Friedhofsbaulinie

Orientierender Planinhalt

— bestehende Baulinien

- - - Abgrenzung OeWA Friedhof und Werkhof

- - - Perimeter Zonenplan Siedlung