

Projekt:
589

Werkhof Binningen
 Margarethenstrasse 17
 4102 Binningen

Auftraggeber:
 Gemeinde Binningen
 Hauptstrasse 36
 4102 Binningen

Planinhalt:
Grundriss Endzustand


Massstab:	1:200	
Druckdatum:		
Gez.:	DHE	
Format:	A3	
Index	Datum / Gezeichnet	Visum
V:		
O:	08.03.2021/DHE	MME
A:		
B:		
C:		

±0.00 OK fertig Boden Erdgeschoss = 307.00 m.ü.M


Pfad: F:\589 Vorprojekt plus Werkhof Binningen\CAD\1
 _Vorprojekt_Entwurf-Studien\589 Lagerplatz Nord.pln

Dieser Plan ist urheberrechtlich geschützt.


Index	Plannummer:
0	125

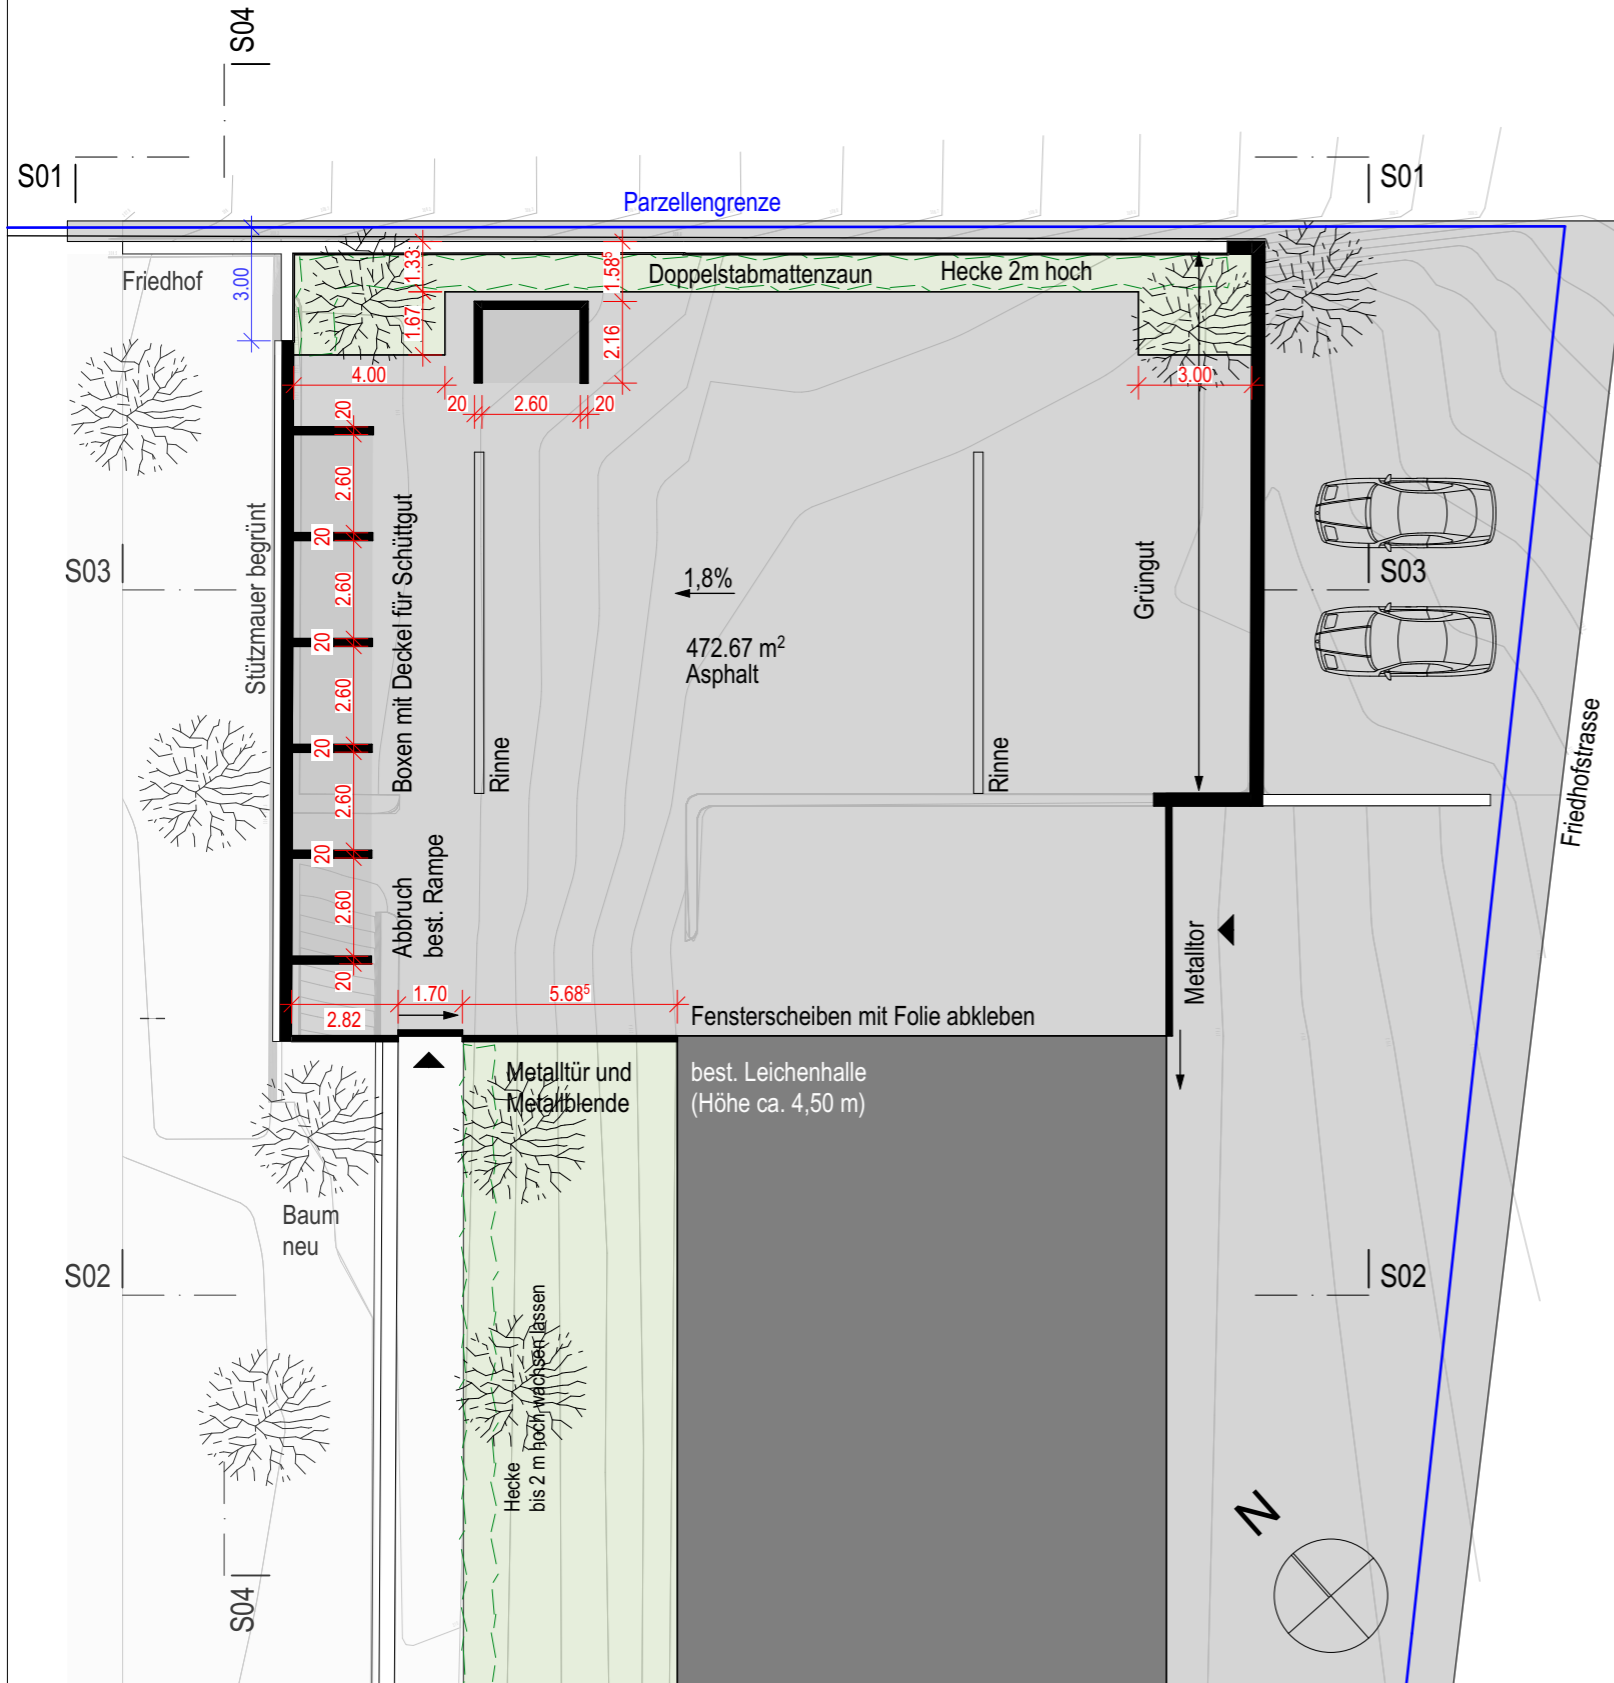

Grundriss

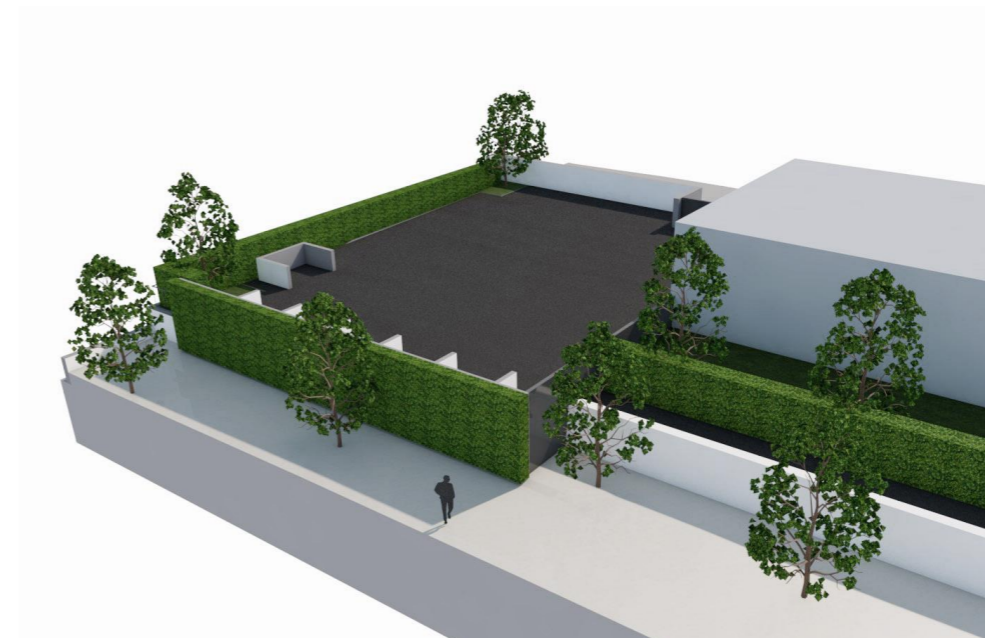

Visualisierung

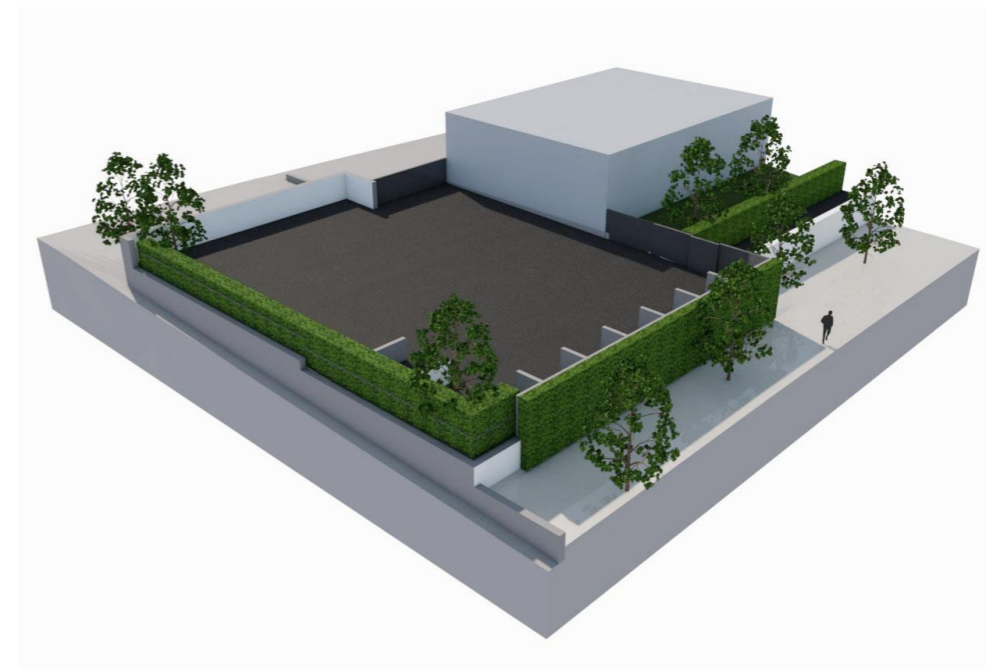

Visualisierung

Projektnummer:
589

Projekt:
 Werkhof Binningen
 Margarethenstrasse 17
 4102 Binningen

Auftraggeber:
 Gemeinde Binningen
 Hauptstrasse 36
 4102 Binningen

Planinhalt:
Bestand Abbruch Neu

Massstab:	1:200	
Druckdatum:		
Gez.:	DHE	
Format:	A3	
Index	Datum / Gezeichnet	Visum
V:		
O:	08.03.2021/DHE	MME
A:		
B:		
C:		


- bestehende Bauteile
- abzubrechende Bauteile
- neue Bauteile

±0.00 OK fertig Boden Erdgeschoss = 307.00 m.ü.M

Pfad: F:\589 Vorprojekt plus Werkhof Binningen\CAD\1_Vorprojekt_Entwurf-Studien\589 Lagerplatz Nord.pln

Dieser Plan ist urheberrechtlich geschützt.

Index	Plannummer:
0	126

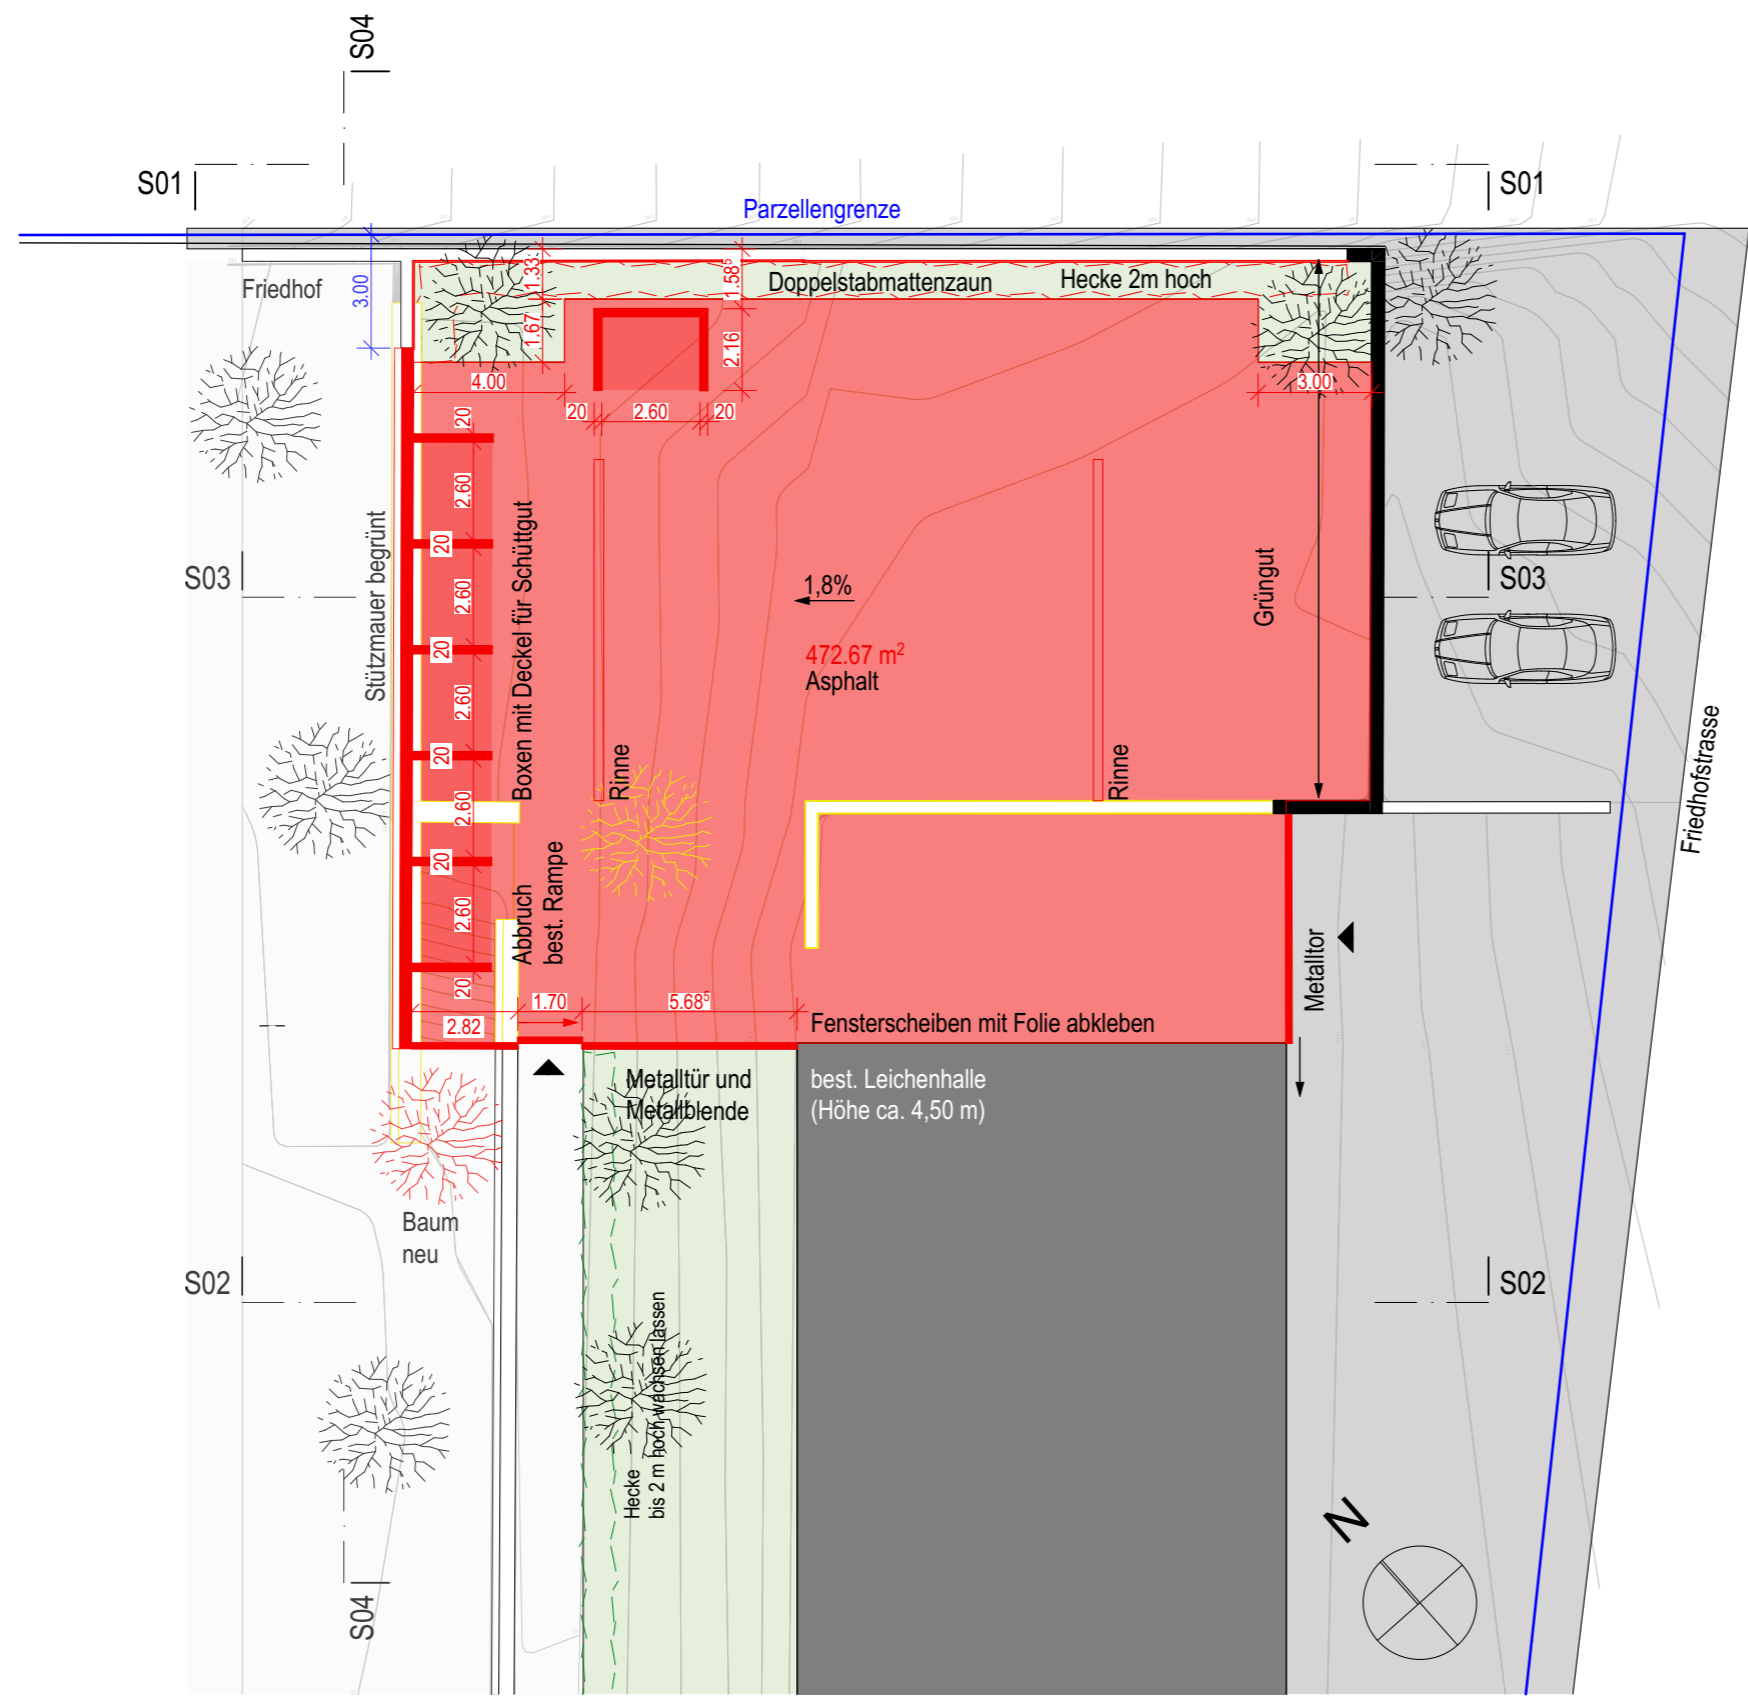

Projektnummer:
589

Projekt:
 Werkhof Binningen
 Margarethenstrasse 17
 4102 Binningen

Auftraggeber:
 Gemeinde Binningen
 Hauptstrasse 36
 4102 Binningen

Planinhalt:
Schnitt 01,02


Massstab:	1:100	
Druckdatum:		
Gez.:	DHE	
Format:	A3	
Index	Datum / Gezeichnet	Visum
V:		
O:	08.03.2021/DHE	MME
A:		
B:		
C:		

- bestehende Bauteile
- abzubrechende Bauteile
- neue Bauteile


±0.00 OK fertig Boden Erdgeschoss = 307.00 m.ü.M
 Pfad: F:\589 Vorprojekt plus Werkhof Binningen\CAD\1
 _Vorprojekt_Entwurf-Studien\589 Lagerplatz Nord.pln

Dieser Plan ist urheberrechtlich geschützt.

Index	Plannummer:
0	136

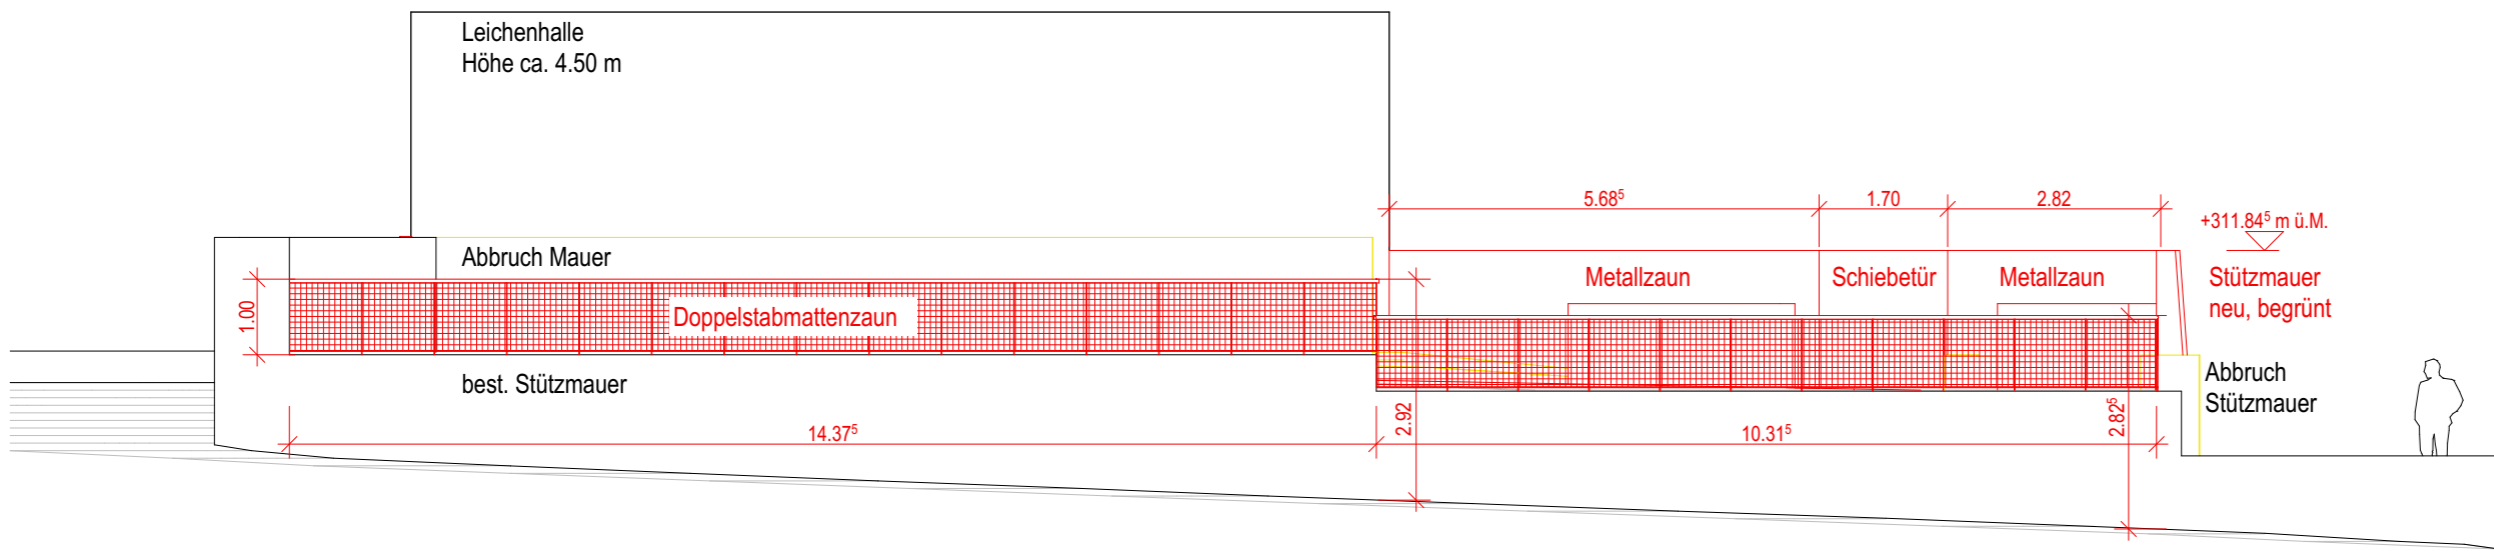

Schnitt 01

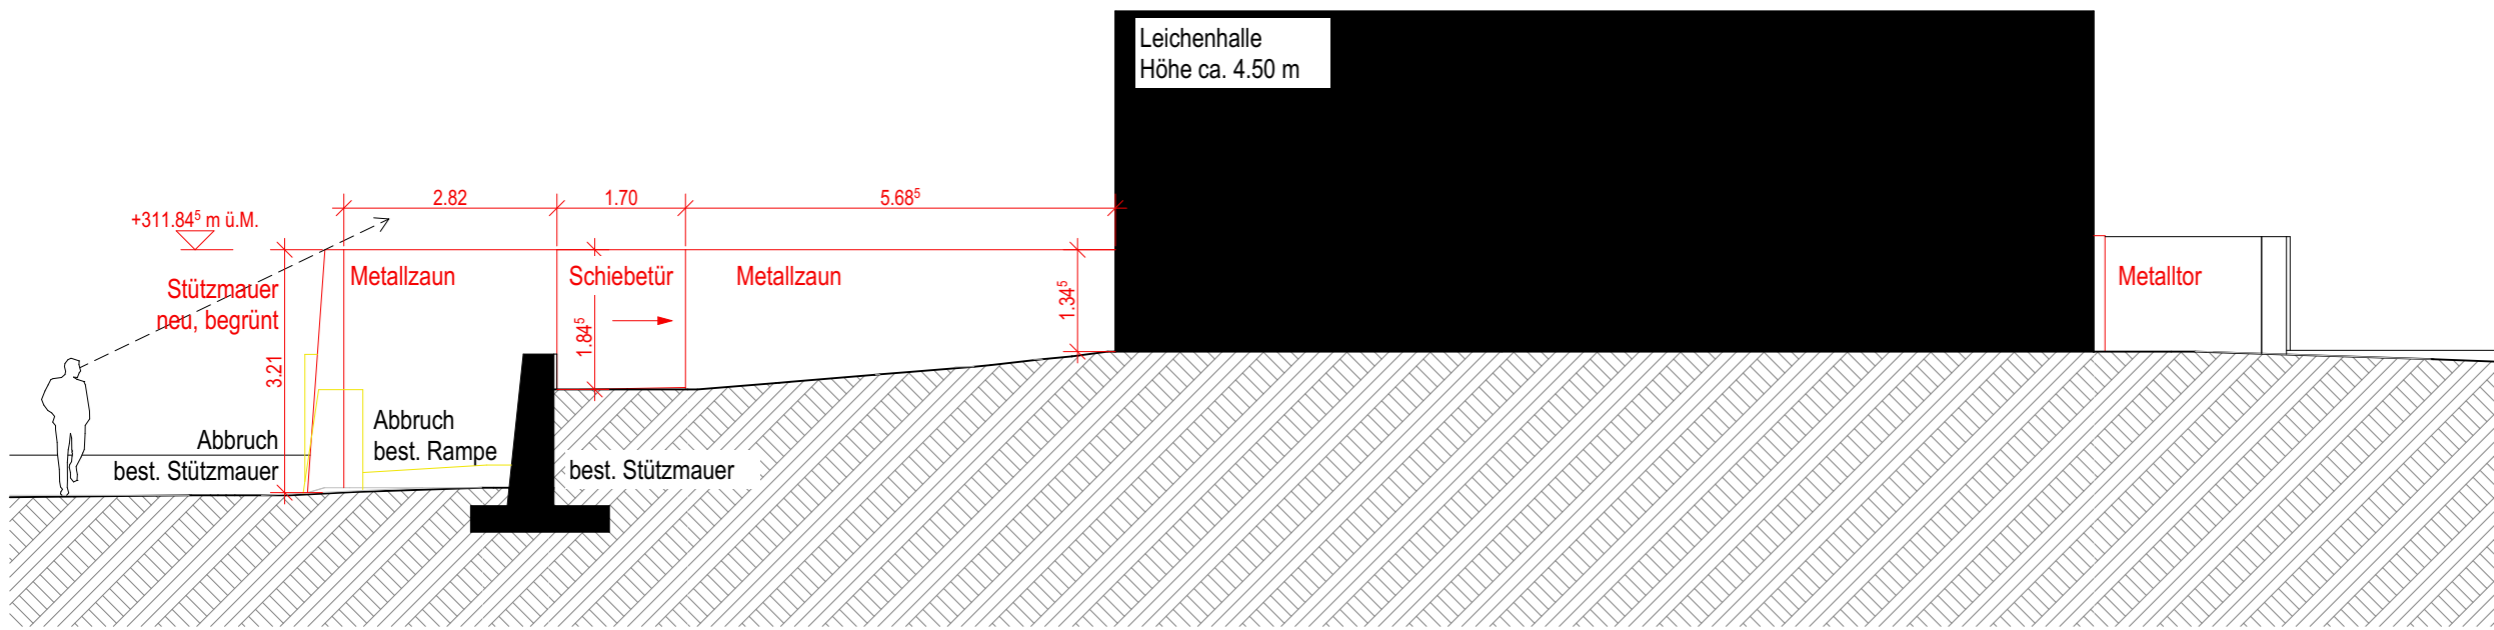

Schnitt 02

Projektnummer:
589

Projekt:
 Werkhof Binningen
 Margarethenstrasse 17
 4102 Binningen

Auftraggeber:
 Gemeinde Binningen
 Hauptstrasse 36
 4102 Binningen

Planinhalt:
Schnitt 03,04

Massstab:	1:100	
Druckdatum:		
Gez.:	DHE	
Format:	A3	
Index	Datum / Gezeichnet	Visum
V:		
O:	08.03.2021/DHE	MME
A:		
B:		
C:		


- bestehende Bauteile
- abzubrechende Bauteile
- neue Bauteile

±0.00 OK fertig Boden Erdgeschoss = 307.00 m.ü.M


Pfad: F:\589 Vorprojekt plus Werkhof Binningen\CAD\1
 _Vorprojekt_Entwurf-Studien\589 Lagerplatz Nord.pln

Dieser Plan ist urheberrechtlich geschützt.

Index	Plannummer:
0	137

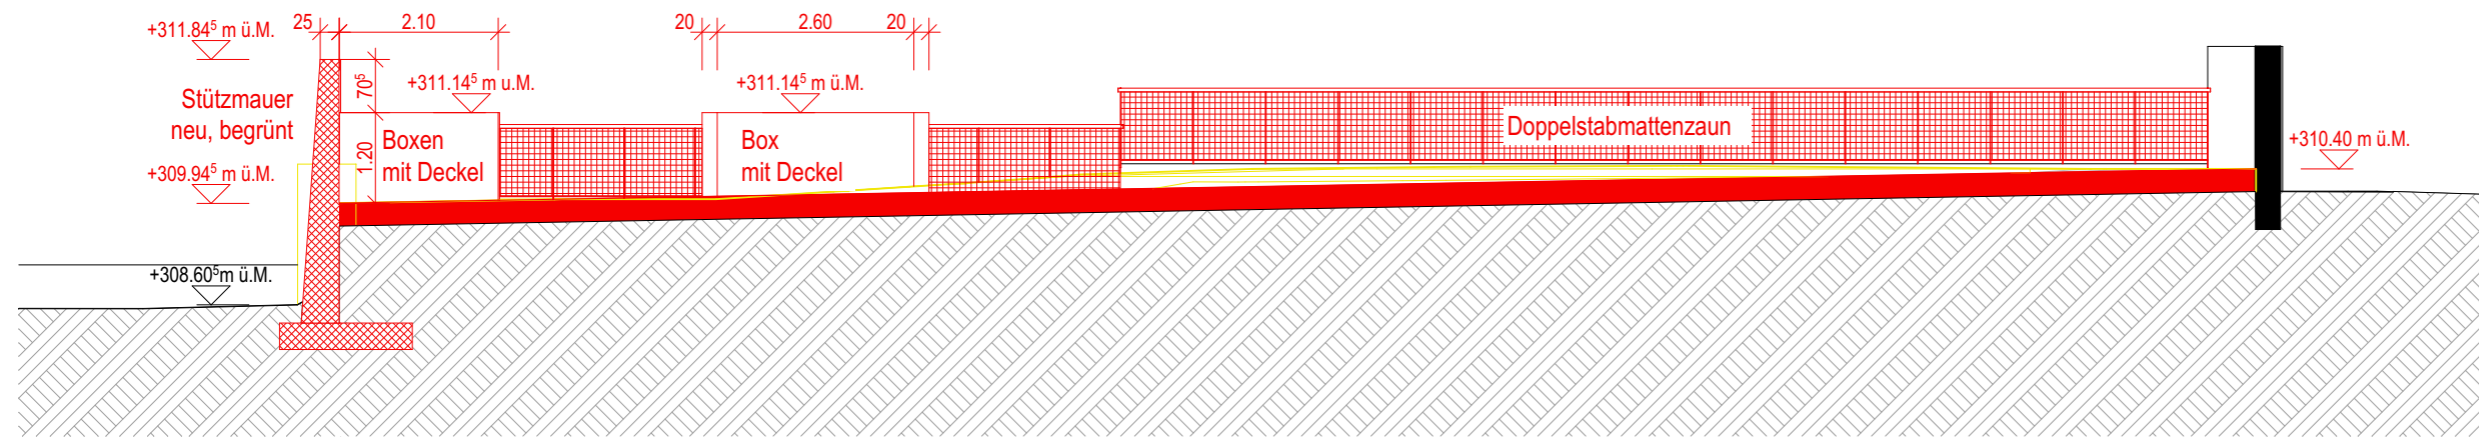

Schnitt 03

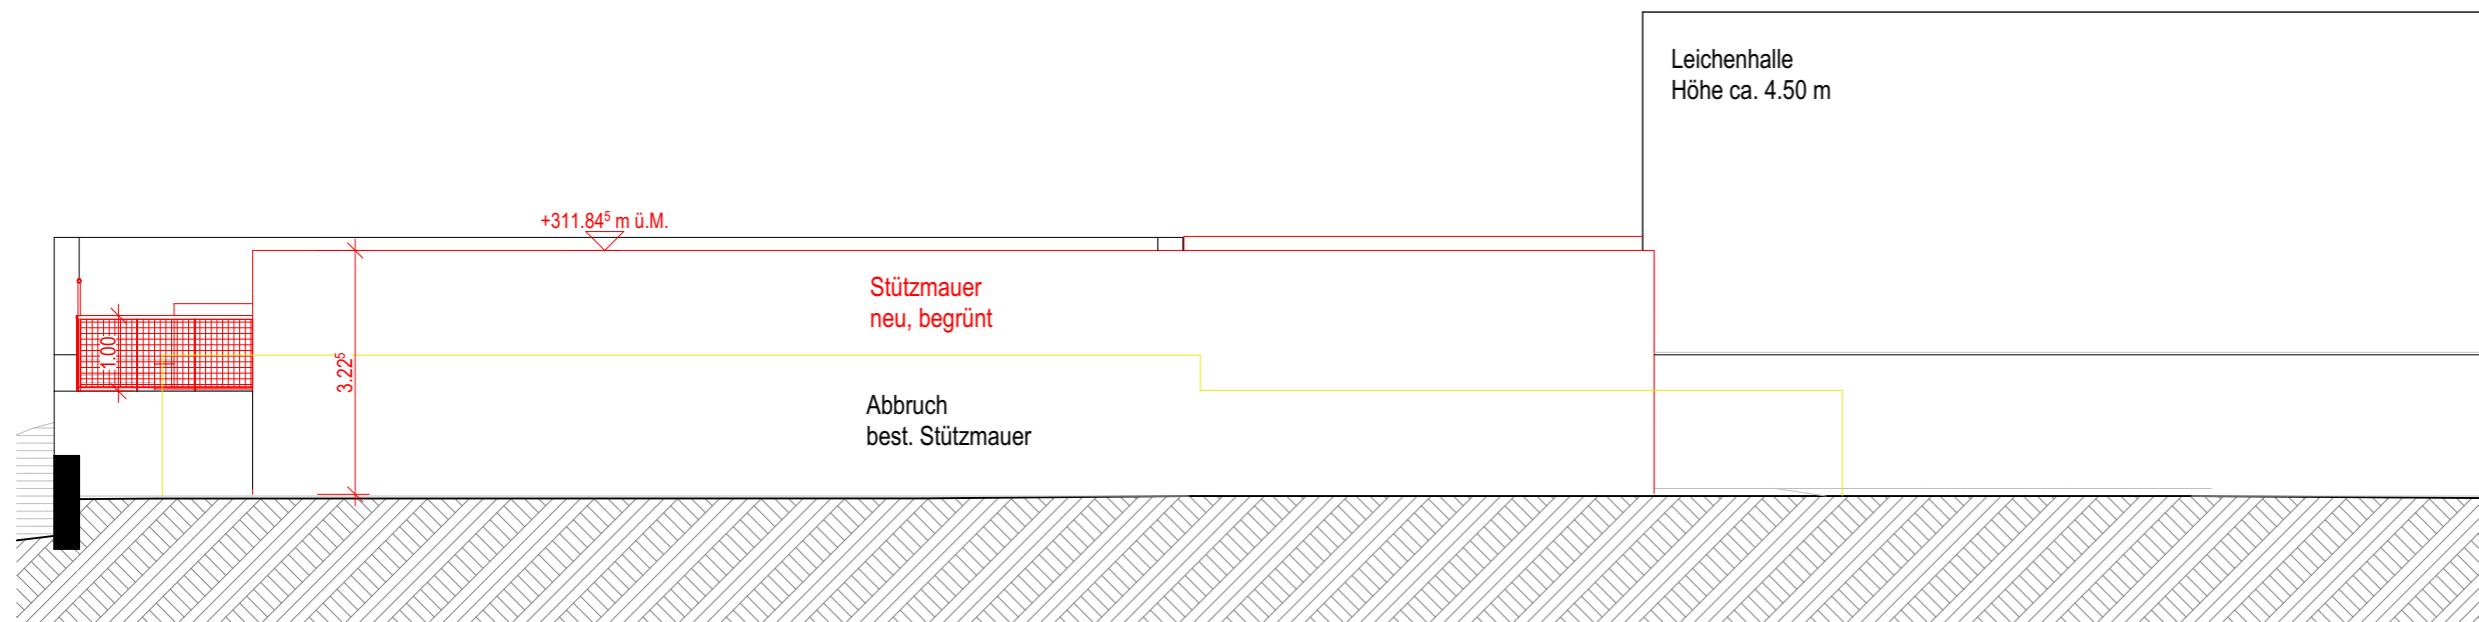

Schnitt 04