


LEGENDE:

- Hongwasser
- best. WAR – Leitung
- - - proj. WAR – Leitung
- - - proj. Mischwasserkanal
- Einzugsgebiet **z.B. RA 577**
- - - Einzugsgebiete aufgabebasier. Mischwasserentlastung
- - - **RA 577**
- - - Baugebietssperimeter best. Mischwasserüberlauf
- - - Umgebäude / neue Mischwasserentlastung
- - - Entlastungs WAR Q<sub>ab</sub>=30 / s ha
- - - KSR Kanalarraum EZ Dornboch
- - - KSR Kandidaterraum EZ Birsig
- - - in Abhängigkeit von Ergebnissen des ARA GEPs
- - - Übergeben ins Kanalnetz der Gemeinde / Kantondar Sammelkanal
- - - Abwasserübergaben in das Kanalnetz Basel
- WAR Entwässerung direkt in den Bragg
- vorwiegend Trennsystem
- Ableitung Oberflächenwasser in offener Rinne
- vorwiegend Mischsystem
- vorwiegend Mischsystem mit Rückhaltebecken / Kanalarraum
- vorwiegend modifiziertes Mischsystem mit dezentraler Retention (im Bereich der privaten Parzellen) für 3 mm Niederschlag (z.B. Mulden / Rigolensystem)
- vorwiegend modifiziertes Mischsystem mit dezentraler Retention (im Bereich der Parzellen) für 3 mm Niederschlag, das Einzugsgebiet entwässert über ein zentrales Rückhaltevolumen / Kanalarraum
- Versickerung, noch vorgängig durchgeführten Versickerungsversuchen
- Waldgebiet
- Strassen on Mischwassersystem angeschlossen

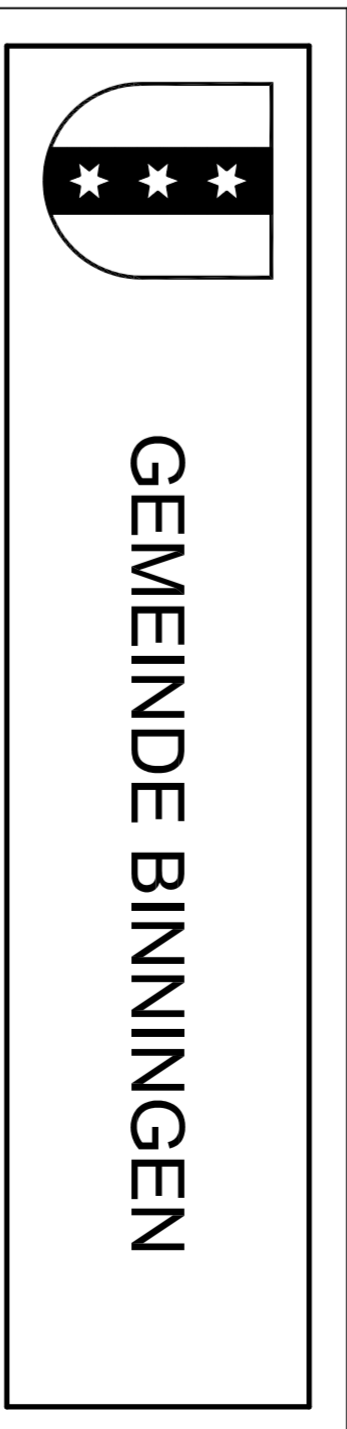

**GENERELLER  
ENTWÄSSERUNGSPLAN (GEP)  
Entwässerungskonzept**

<b>PLAN NR. BV</b>	Bauverwaltung Birmingen
<b>INDEX</b>	<b>3119</b>
<b>BAUZEIT</b>	
<b>SITUATION</b>	1:5'000
<b>Ausführungsvariante:</b>	
<b>Flexibles modifiziertes Mischsystem</b>	
<b>INDEX</b>	<b>PLAN NR.</b>
<b>PLANÄNDERUNGEN</b>	<b>3119 - 14 e</b>
<b>b</b> Korrekturen Stand Juli 2001	
<b>c</b> Korrekturen Stand Juli 2003	
<b>d</b> gem.-Sitzung vom 15.12.03 mit der Gemeinde	
<b>e</b> Besprechung AUE betr. Kronenplatz	

**GENERAL SCHÄFER INGENIEURE AG**  
 Schmelkstrasse 8, 4114 Zollikofen, Tel. 081-808 91 55, Fax 081-808 91 58  
 Abzug: Projektleitung: Projektingenieur: Bauingenieur