


Skizze Treppeneingang von vorne mit Rabatte

Maßstab 1 : 100

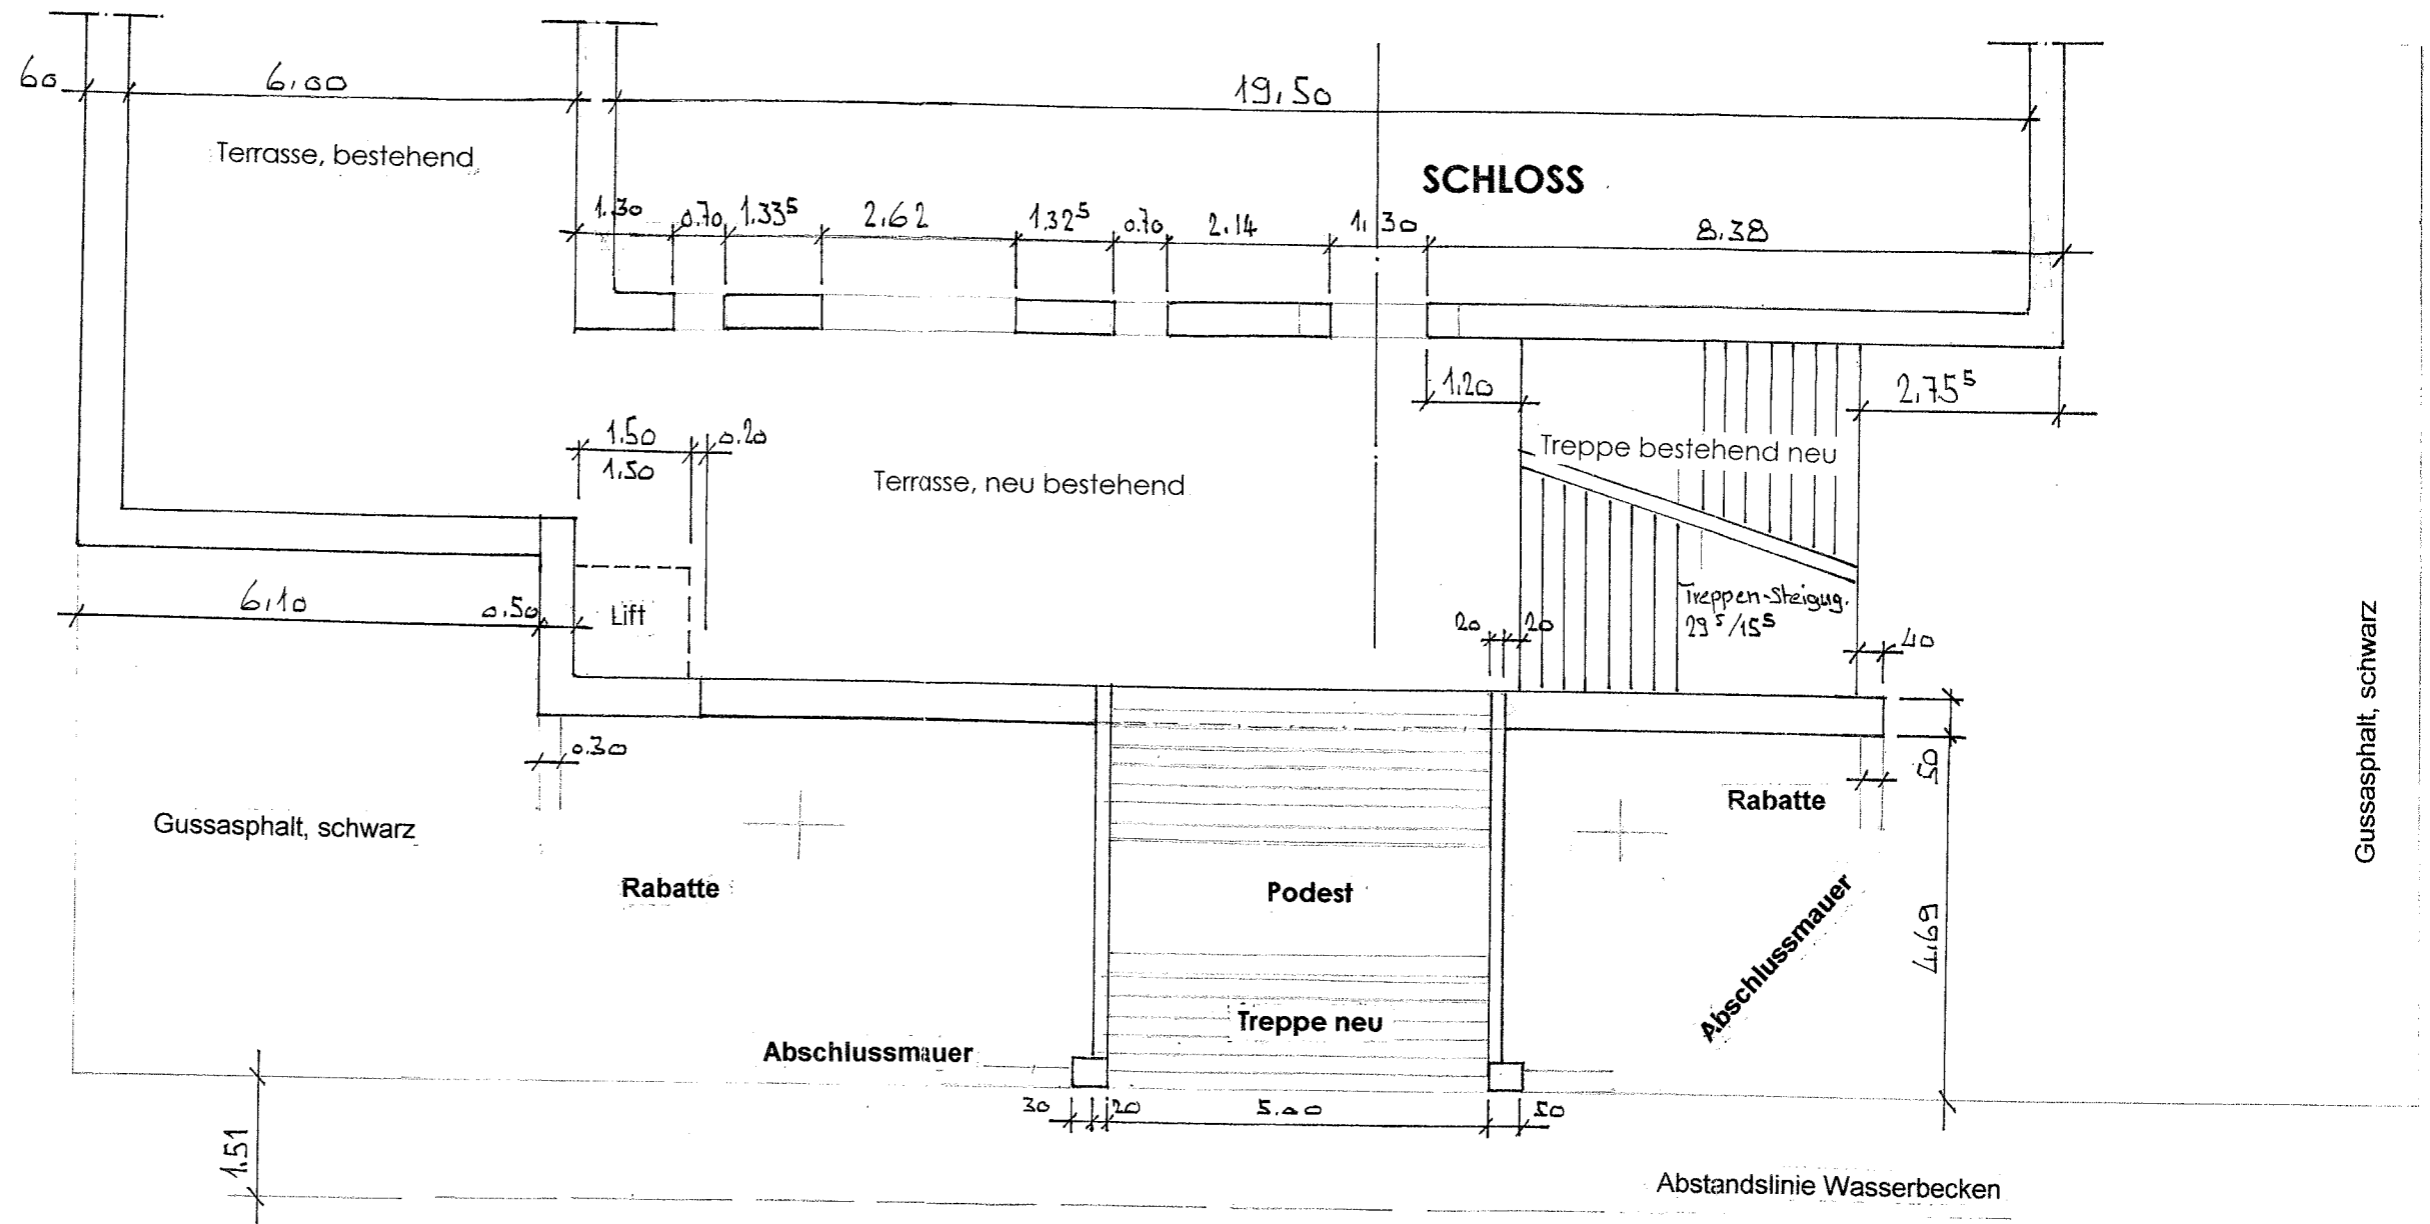

LEGENDE :

- Schloss Außenmauer
- Best. neue Mauer inkl. Treppe
- Neue Treppe von vorne
- Rabatte