





Situation 1:200

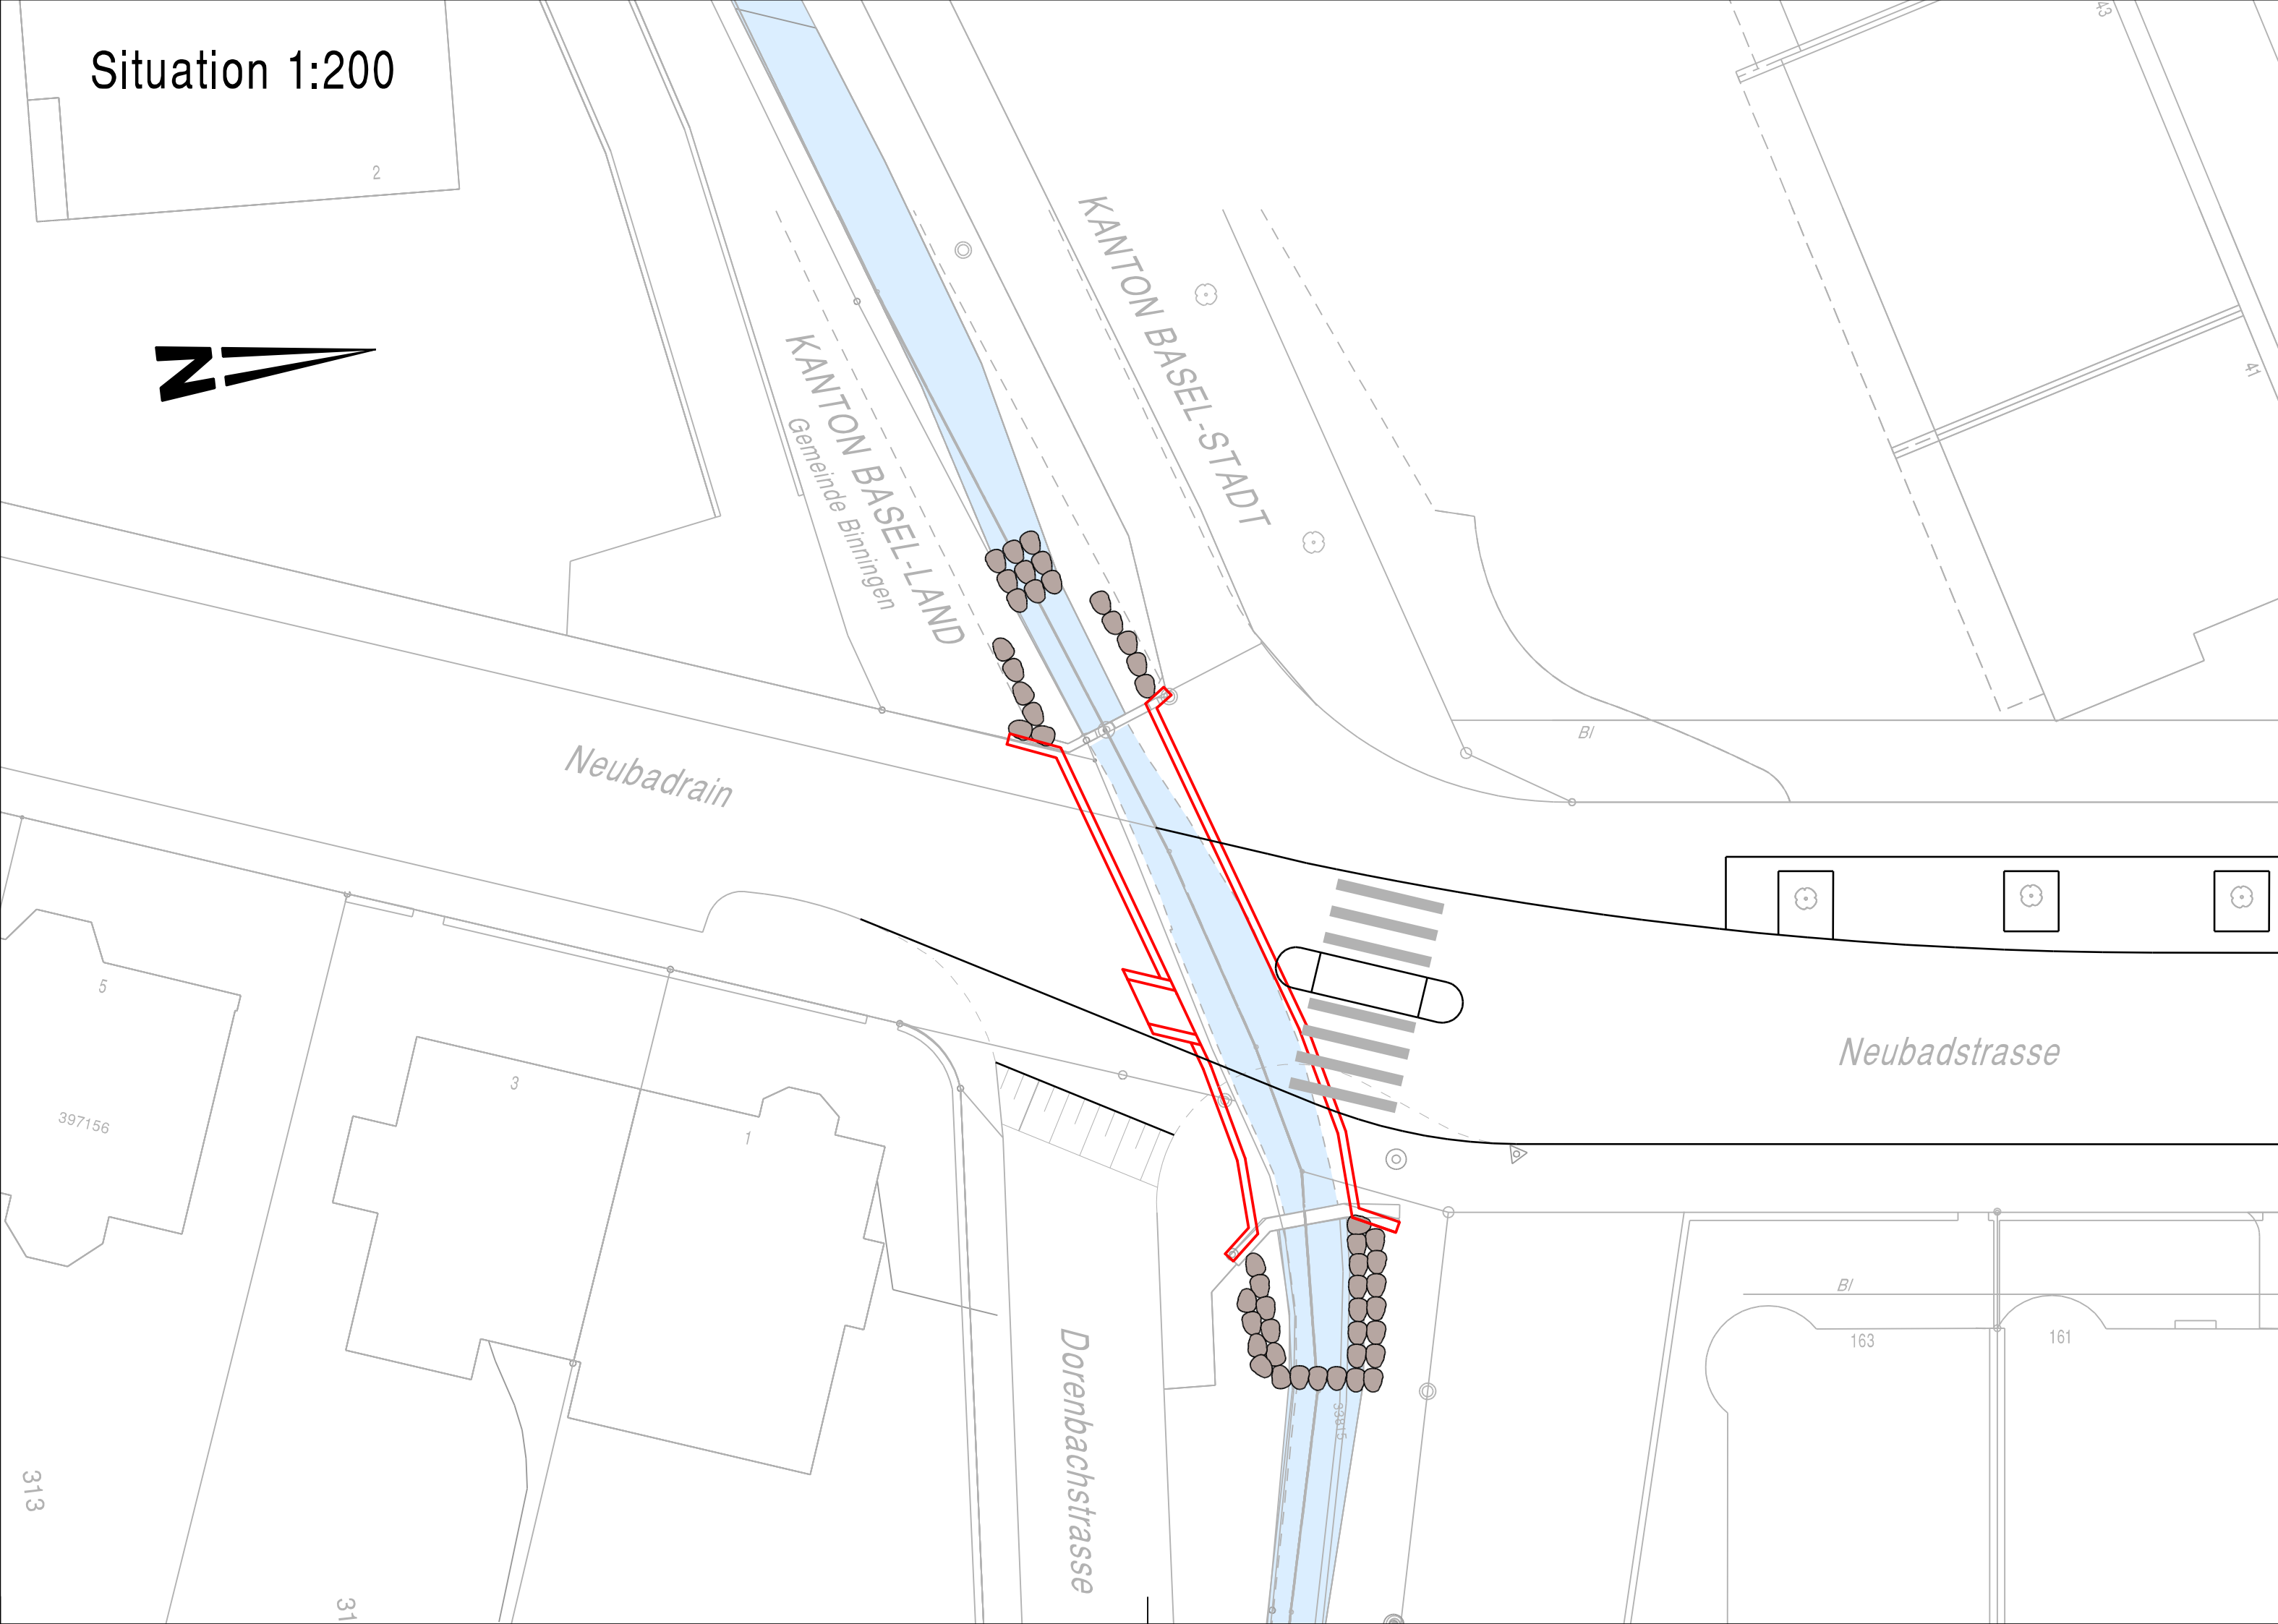

Querschnitt neu 1:50

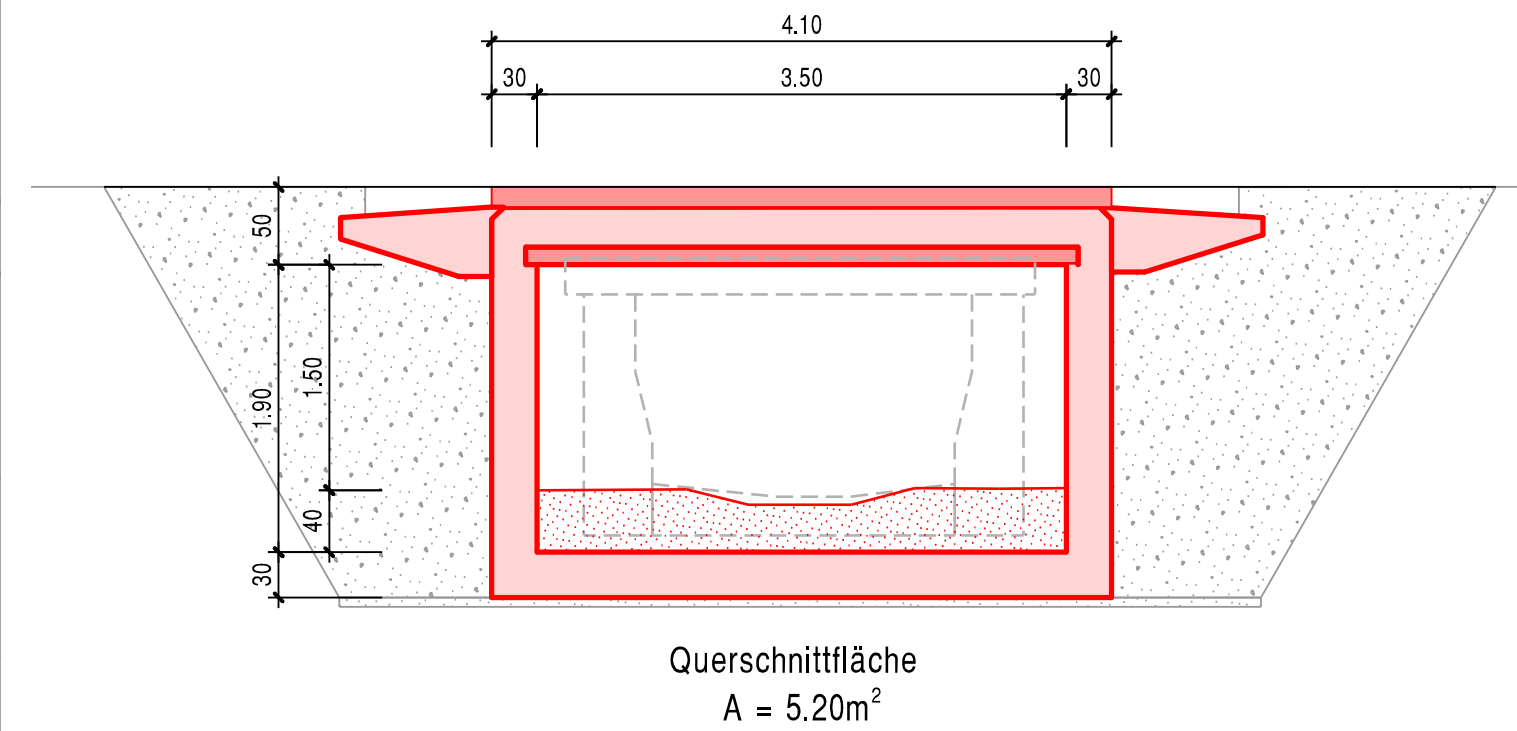

Querschnitt alt 1:50

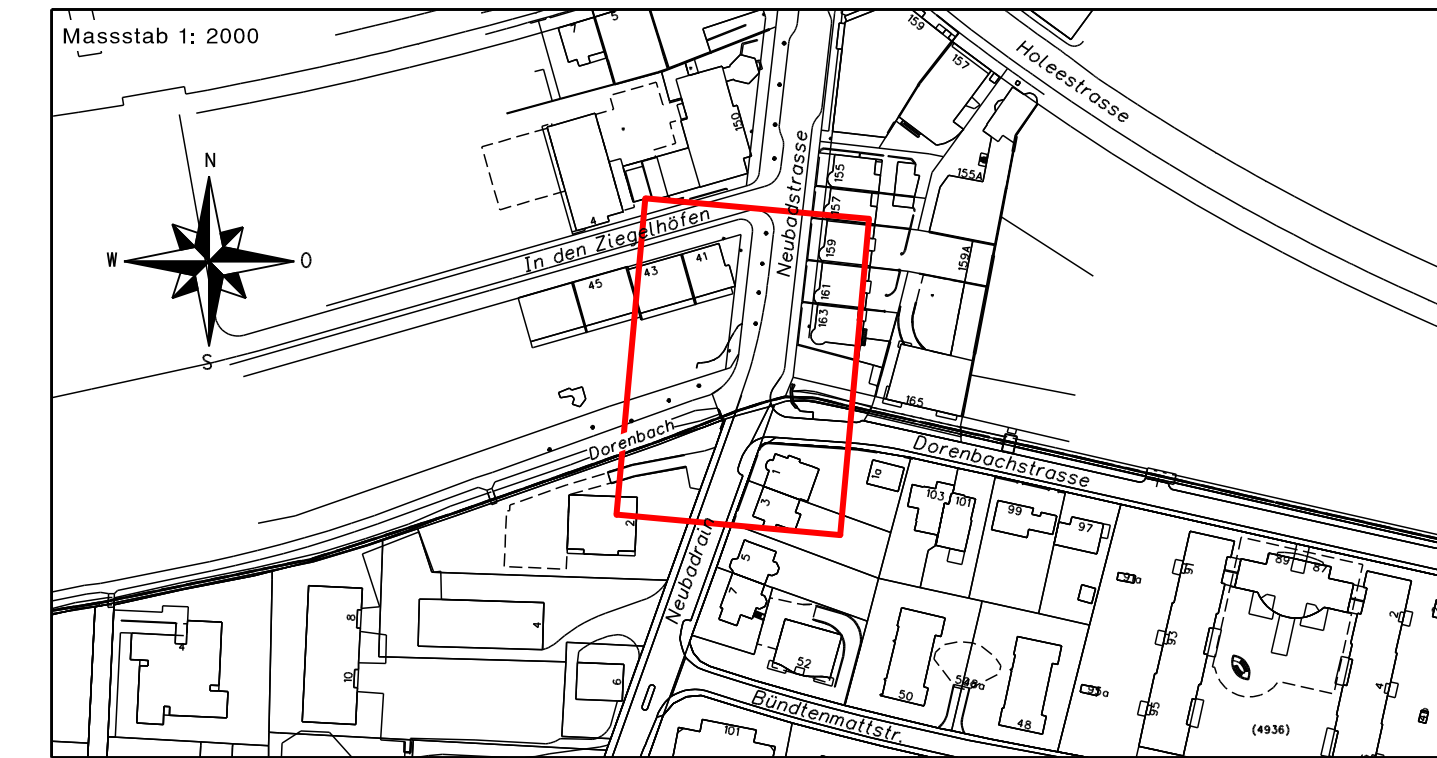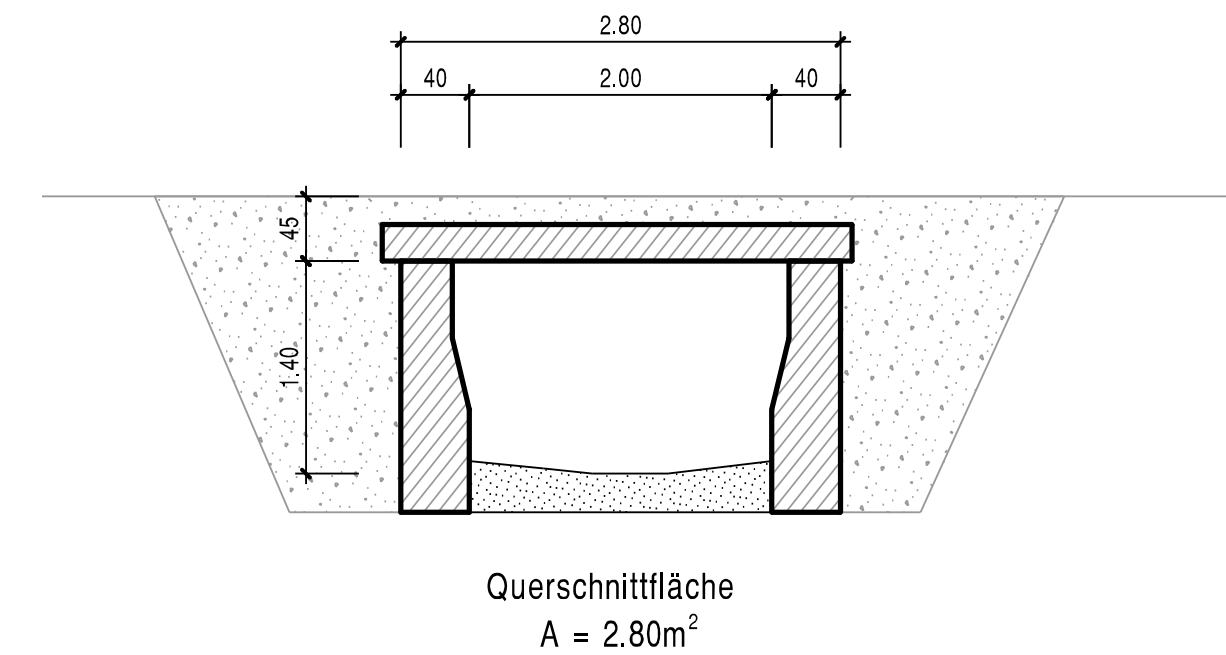

SEKTION II

Benützungsbewilligung des Grundbuch- und Vermessungsamtes
Basel-Stadt zur Verwendung der digitalen Daten vom 22.11.2001
Alle Rechte vorbehalten. Datenbezug GVA: 03. Jul. 2008

	KANTON BASEL-STADT BAU- UND VERKEHRSDEPARTEMENT TIEFBAUAMT	
	GEMEINDE BINNINGEN	

OBJEKT	OBJEKT NR.	FORMAT
NEUBADSTRASSE ÜBER DORENBACH	318	84x30
		REG.

SITUATION	DATUM	PRO	GEZ	GEP	Visum
	21.12.09	STU	ZMA	SNK	
	a				
	b				
	c				
	d				
	e				

PROJEKTVERFASSER:	 Mühlgasse 10, CH-4104 Oberwil Telefon +41 61 406 13 13 Fax +41 61 406 13 14 E-mail mail@boe-ag.ch www.boe-ag.ch
PROJEKTBEARBEITUNG:	
	CADWORK 16.0
	M. 1:200, 1:50
	5076.0110