



ANSICHT MAUER, TREPPE, FASSADE

Masstab 1 : 100

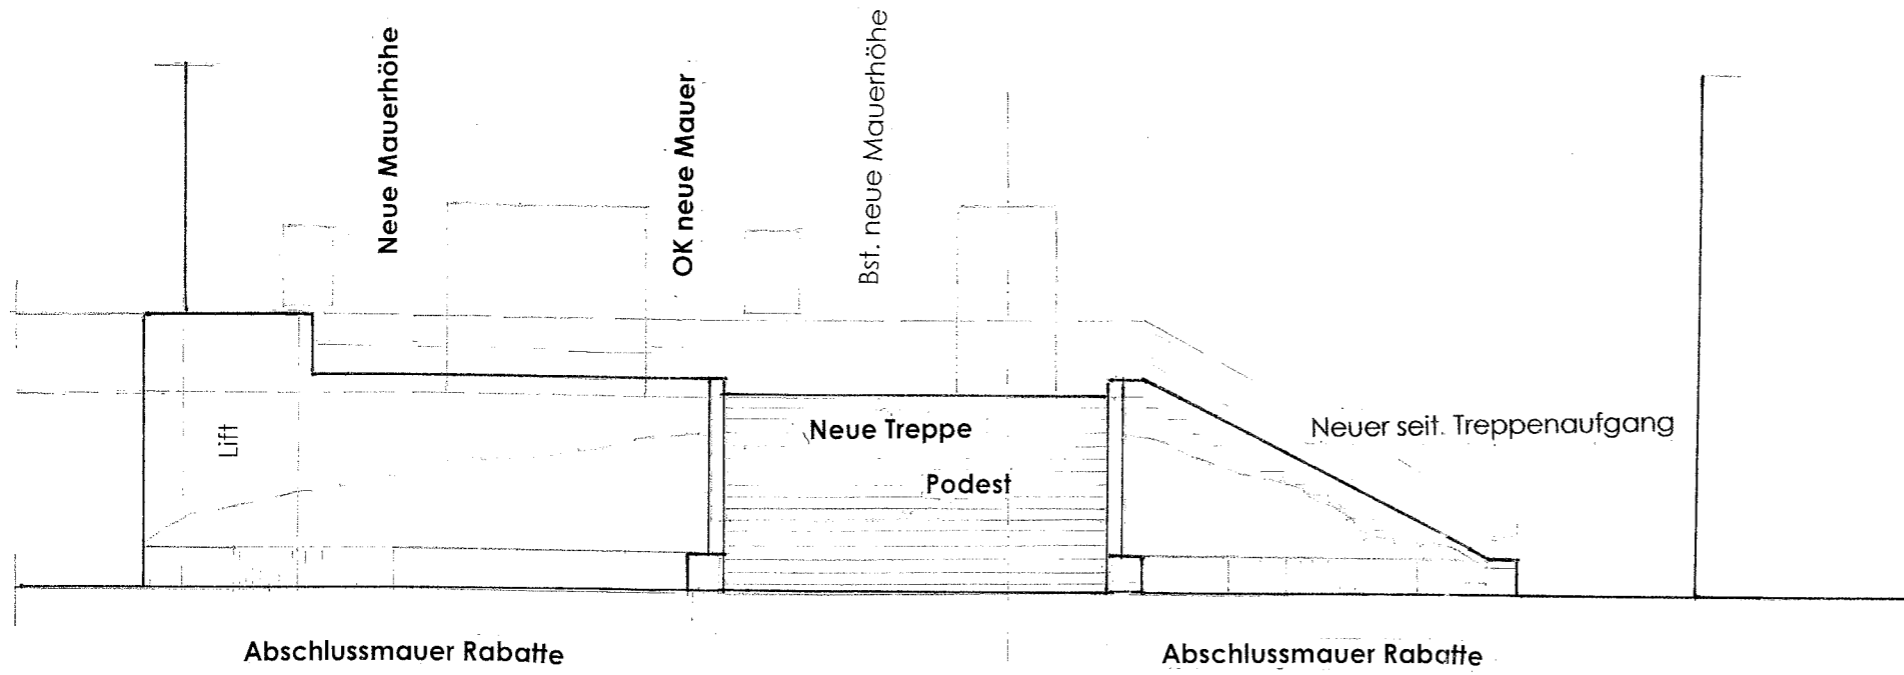

DETAIL TREPPE BEI MAUEREINTRITT

Masstab 1 : 20

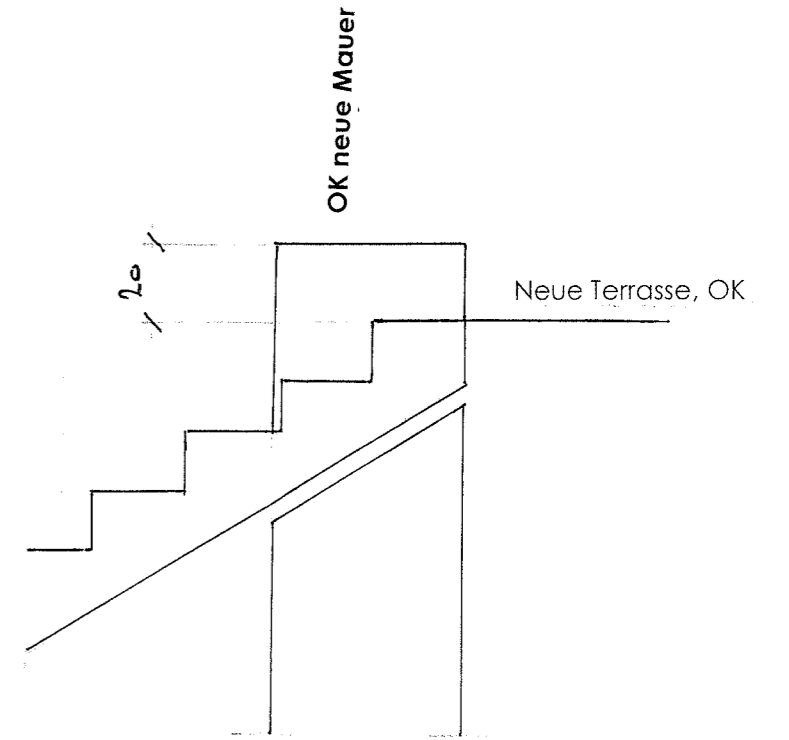

SCHNITT NEUR TREPPENAUFGANG

Masstab 1 : 100

