


- Asphalt bestand
- Asphalt neu
- Kies
- Beton
- Tartan Belag
- Kunstrasen
- Sand / Kies
- Fallschutzkies
- Pflanzfläche
- Blumenwiese
- Saum
- Parzelle
- Baum bestand
- Baum neu
- Hecke
- Blumen
- Sitzbank
- Rundbank
- Leuchten bestand
- Leuchten neu
- Sportplatzleuchten
- Entwässerungsrinne
- Einlaufschacht

Schulcampus Dorf Binningen
Neubau


Situationsplan Umgebungsplanung LIGHT 1:200

Plan-Nr. 02-20-200-101-C - Situationsplan Umgebungsplanung LIGHT
 1820 AD
 Verfasser LSA / FF Auftraggeberin Gemeinde Binningen
 Erstellung 17.01.2022 Status Vorprojekt +

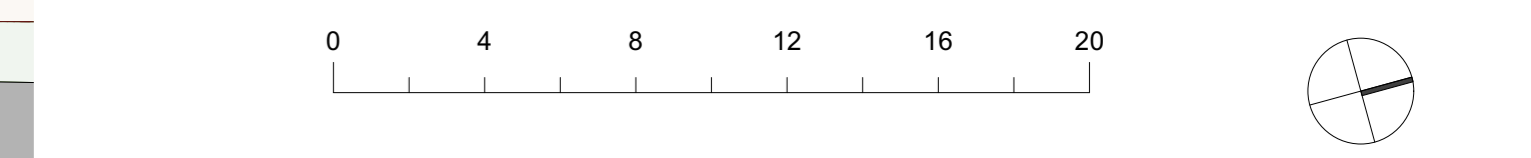

Geschäftlerin Gemeinde Binningen
Curt-Spörli-Strasse 1
4102 Binningen
Stefan Brugger

Projektverfasserin Weyel Zipse & Hörner GmbH
Hallerstrasse 25A
4057 Basel

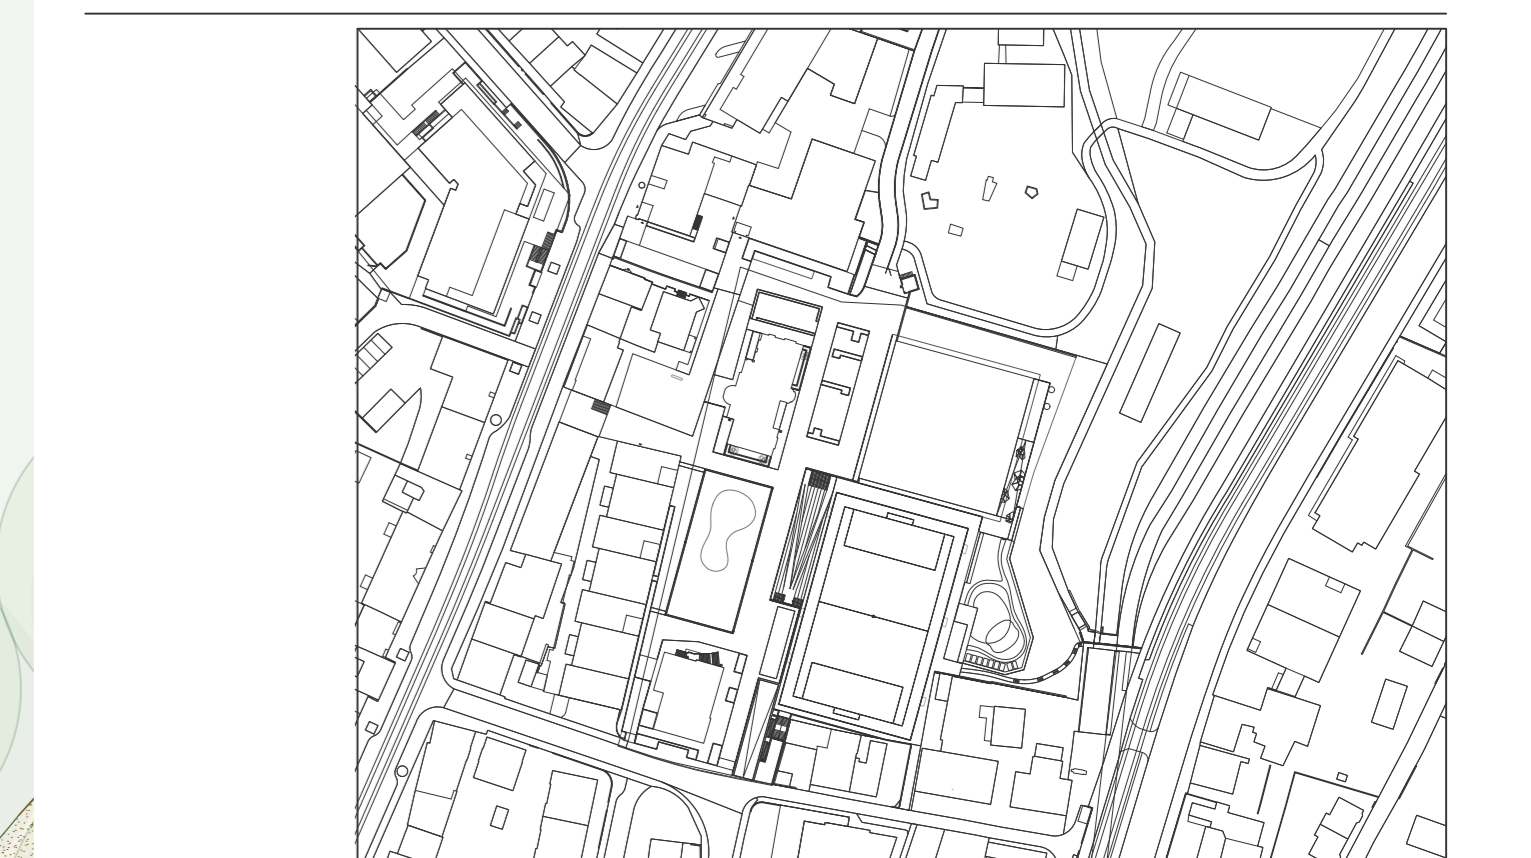

- Baumanagement Rapp Architekten AG
Feldlager-Platz 4, 4142 Mönchsdorf
Projektleitung Paul von Craatsheim, Tel.: +41 58 595 79 46, E-Mail: paul.vonraatsheim@rap.ch
- Architektur Weyel Zipse & Hörner GmbH
Hallerstrasse 25A, 4057 Basel
Projektleitung Stefan Hörner, Tel.: +41 61 383 82 85, E-Mail: hoerner@wz-h.ch
- Landschaftsarchitektur August & Margrith Küsser Landschaftsarchitekten
Schweizerbergweg 34, 4102 Binningen
Projektleitung Fabio Fabbrini, Tel.: +41 61 335 90 20, E-Mail: landschaftsarchitektur@august-kuesser.ch
- Baugemeyr AC2 Partner AG
Gubelstrasse 20, 8050 Zürich
Projektleitung Hans Sprecher, Tel.: +41 55 254 70 72, E-Mail: hans.sprecher@acs-partner.ch
- Holzbaugemeyr Pirovic Jung Schweiz AG
Grosswies 4, 4026 Rain
Projektleitung Marco Zahnd, Tel.: +41 33 227 72 41, E-Mail: marco.zahnd@pirojung.ch
- Gebäudetechnik HLKX Gruner Granke AG
St. Jakob Strasse 199, 4020 Basel
Projektleitung Jens Augustin, Tel.: +41 61 367 94 62, E-Mail: jens.augustin@gruner.ch
- Gebäudetechnik Sanitär Sangani Ingenieure AG
Kernengasse 11, 4410 Liestal
Projektleitung Beate Brucher, Tel.: +41 61 927 20 01, E-Mail: bbrucher@sangani.ch
- Elektroplanung HKG Benelux Ingenieure
Höhenriedstrasse 12A, 4153 Prullingen
Projektleitung Antonino Santarocce, Tel.: +41 58 360 68 47, E-Mail: antoninosantarocce@hkg.ch
- Akustik und Bauphysik Gruner AG Bauphysik
Gellerstrasse 55, 4020 Basel
Projektleitung Martin Beyeler, Tel.: +41 61 317 61 61, E-Mail: martin.beyeler@gruner.ch
- SNBS Nachhaltigkeitsexperte Nova Energie Basel AG
Mühlackerstrasse 34, 4056 Basel
Projektleitung Priska Sacher, Tel.: +41 61 270 10 62, E-Mail: priska.sacher@novenergie.ch
- Verkehrsplanung Glaser Saver Keller Ingenieure Architekten
Birmgasse 10, 4103 Bollingen
Projektleitung Andreas Wunderlin, Tel.: +41 61 425 92 37, E-Mail: andreas.wunderlin@glaser-saver-keller.ch
- Brandschutzplaner Gruner AG Brandschutz
Gellerstrasse 55, Postfach 4020 Basel
Projektleitung Holger Steffens, E-Mail: holger.steffens@gruner.ch +41 61 317 61 63, +41 79 450 19 52 (mob)

Index	Datum	Visum	Änderungen
A	09.12.2021	FF	Doppelpurige Einfahrt TG
B	17.01.2022	FF	-2.5% (Einsparungen)
C	17.01.2022	FF	Variante LIGHT

