

Beschluss des Gemeinderates:	XXX
Beschluss des Einwohnerrates:	XXX
Referendumsfrist:	XXX
Urnabstimmung:	XXX
Publikation der Planaufgabe im Amtsblatt Nr.:	XXX
Planaufgabe:	XXX

Namens des Gemeinderates
Der Präsident:

Der Gemeindeverwalter:

Vom Regierungsrat des Kantons Basel-Landschaft genehmigt
mit Beschluss Nr. vom
Publikation des Regierungsratsbeschlusses
im Amtsblatt Nr. vom


Nr.	Datum	Projekt	Gez.	Gepf.	Freigabe
a	24.04.2019	EB	SK	EB	
b	27.06.2019	EB	SK	EB	
c	11.12.2019	EB	SK	EB	



Legende

- Verbindlicher Planinhalt**
- Gewässerraum gemäss Art. 36a GSchG
- Orientierender Planinhalt**
- Theoretisch berechneter Gewässerraum im Bereich von Allschwil und Basel
 - Teilzonenplanung Zentrum (in Arbeit)
 - Entwurf Gewässerraum / Verzicht (orientierend)
 - Teilzonenplan rechtskräftig
 - Zone mit Quartierplanpflicht
 - Quartierplanungen Bottmingermühle, Weihermatten
 - Wohn- und Wohn-/Geschäftszonen
 - Spezialzonen
 - Zone für öffentliche Werke und Anlagen
 - Grünzone
 - Uferschutzzone
 - Nutzungszone nach § 19 Abs. 1. lit. f RBG
 - Gewässer offen / eingedolt
 - Waldareal

Situation

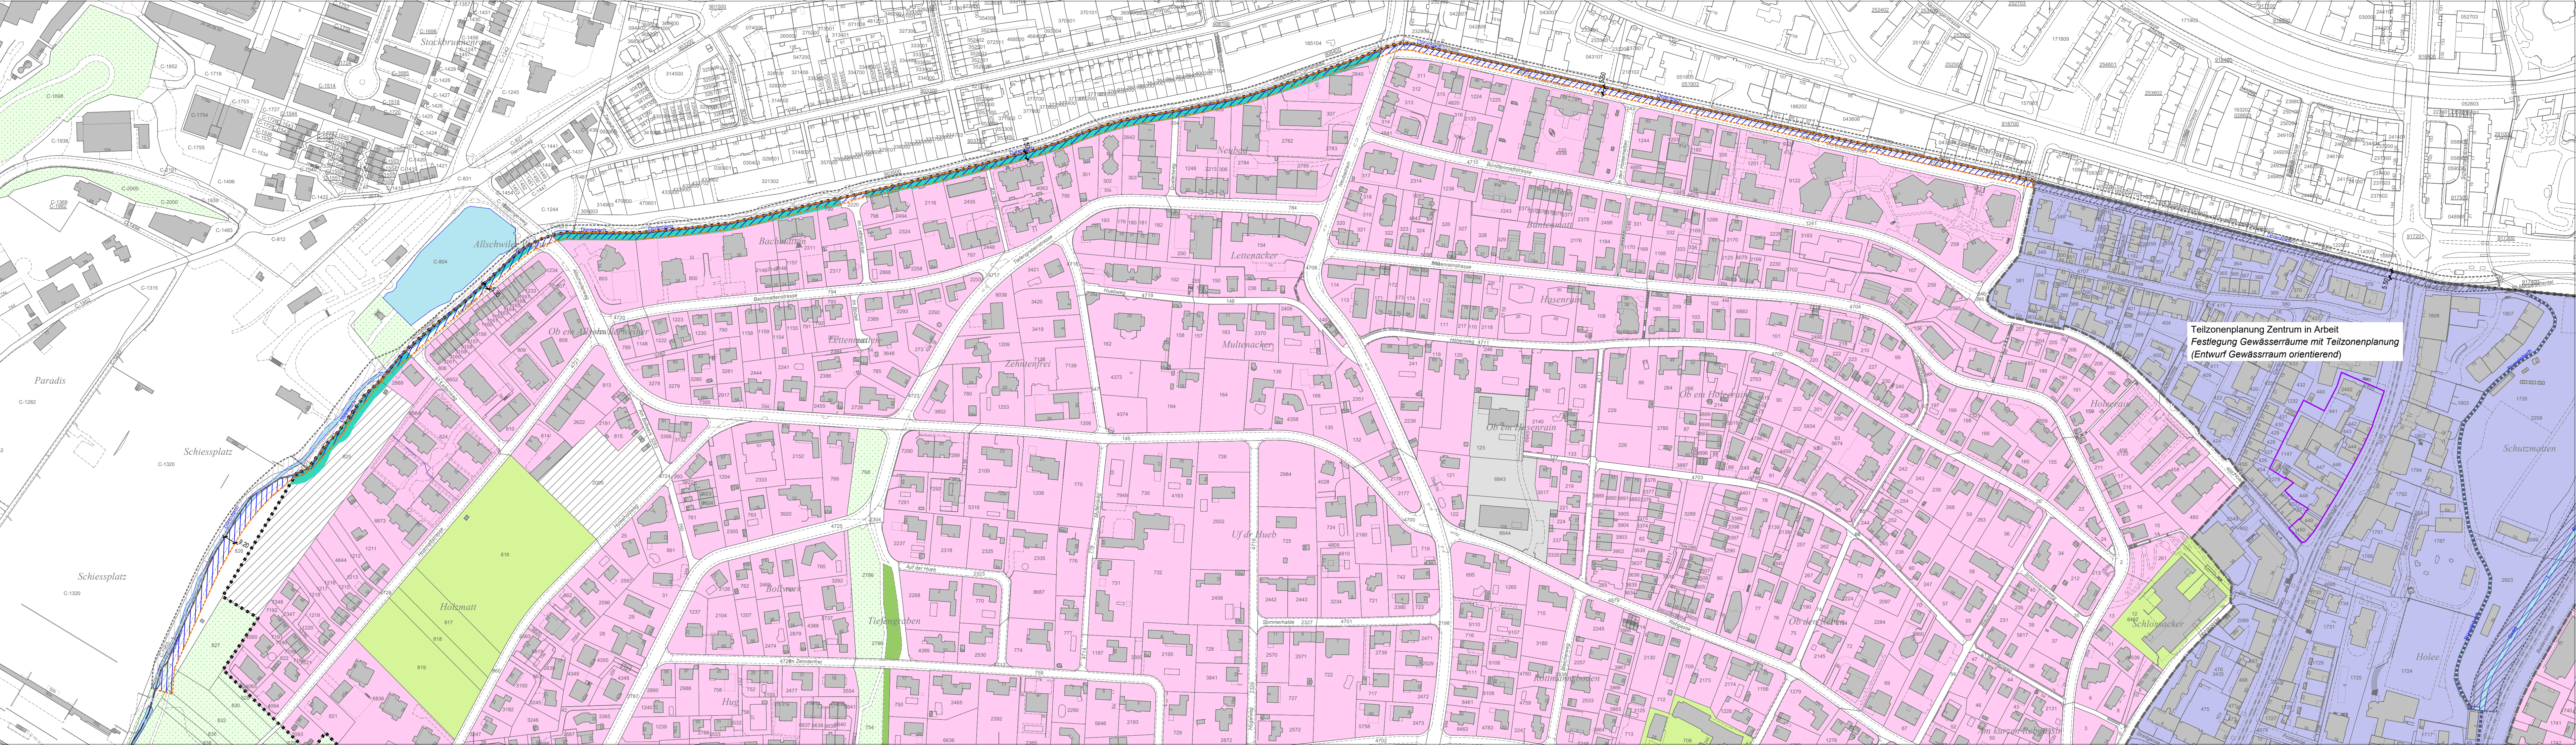

Teilzonenplanung Zentrum in Arbeit
Festlegung Gewässerräume mit Teilzonenplanung
(Entwurf Gewässerraum orientierend)