




GEMEINDE BINNINGEN

Mitwirkung

Mutation Bau- und Strassenlinienplan

Ob dem Hügliacker

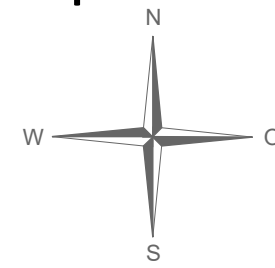

1:500

Exemplar	Inventar Nr.
Beschluss des Gemeinderates: Referendumsfrist: Urnenabstimmung: Publikation der Planaufgabe im Amtsblatt Nr. vom Planaufgabe:	Namens des Gemeinderates Der Präsident: Der Verwaltungsleiter:
Vom Regierungsrat des Kantons Basel-Landschaft genehmigt mit Beschluss Nr. vom Publikation des Regierungsratsbeschlusses im Amtsblatt Nr. vom	Die Landschreiberin:

jermann


Geoinformation
Vermessung
Raumplanung

Jermann Ingenieure + Geometer AG
Altenmattweg 1
CH-4144 Arlesheim
Telefon +41 61 706 93 93
info@jermann-ag.ch
www.jermann-ag.ch

Datum:	09.06.2022	bearbeitet:	rua
Format:	84.0 x 29.7 cm	geprüft:	
AuftragsNr:	41.00126		
Projekt:	Mut_BSP_Huegliacker.mxd		


Bau- und Strassenlinienplan rechtsgültig
RRB Nr. 2195 vom 28.07.1970

orientierend

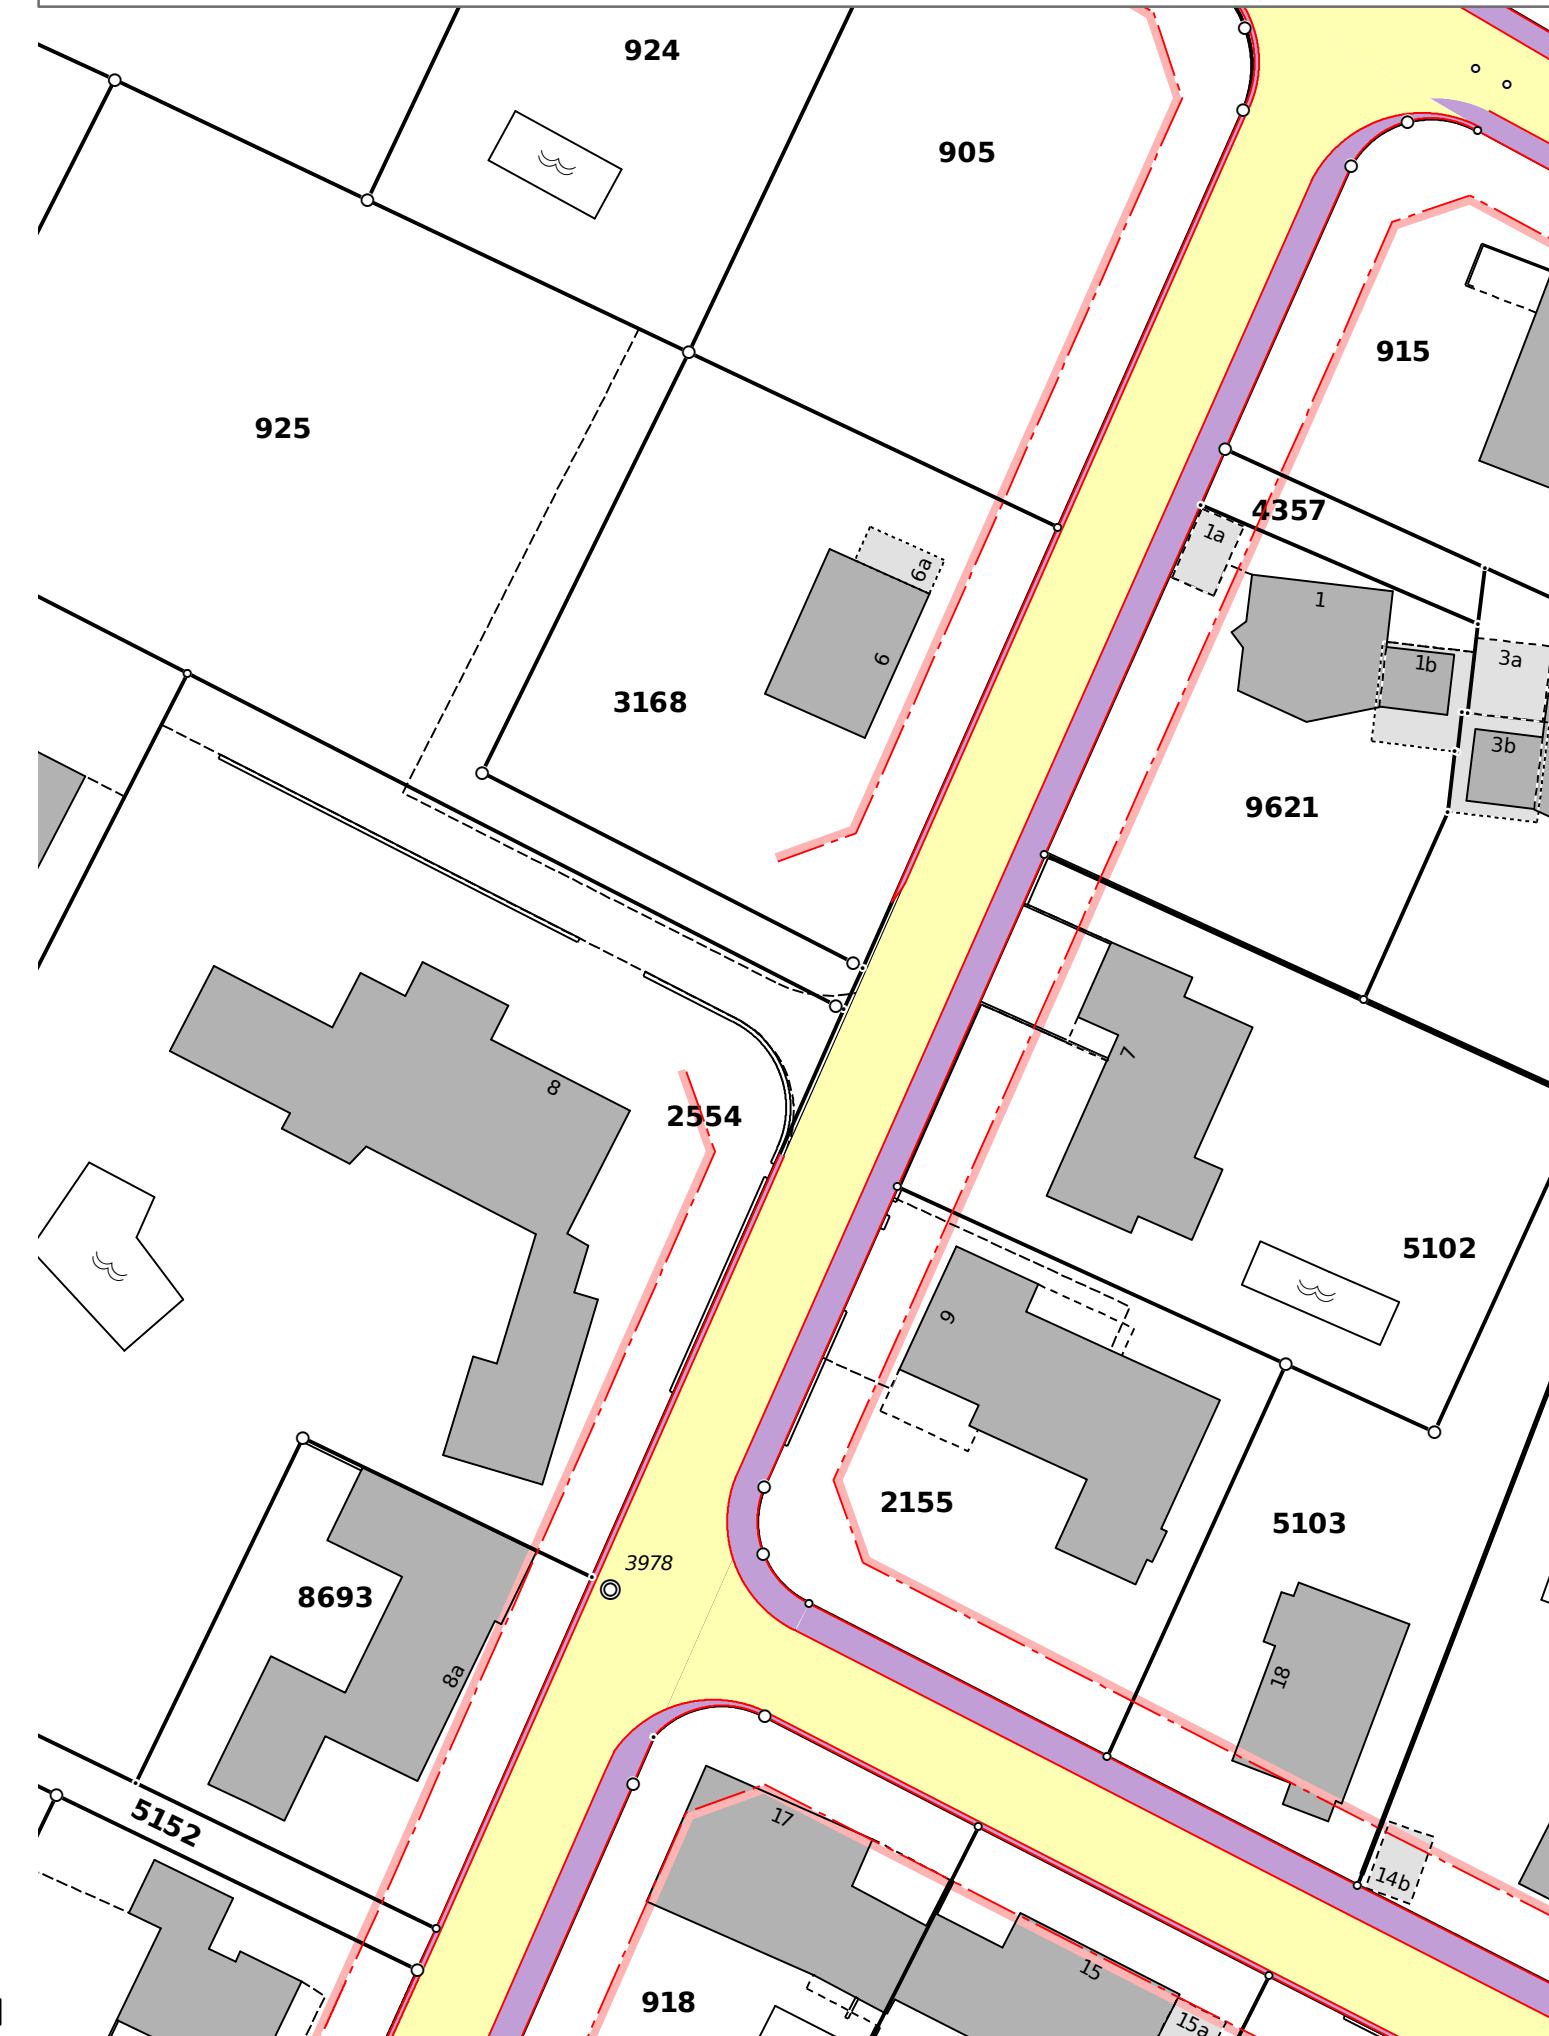

Änderung Bau- und Strassenlinienplan

Genehmigungsinhalt

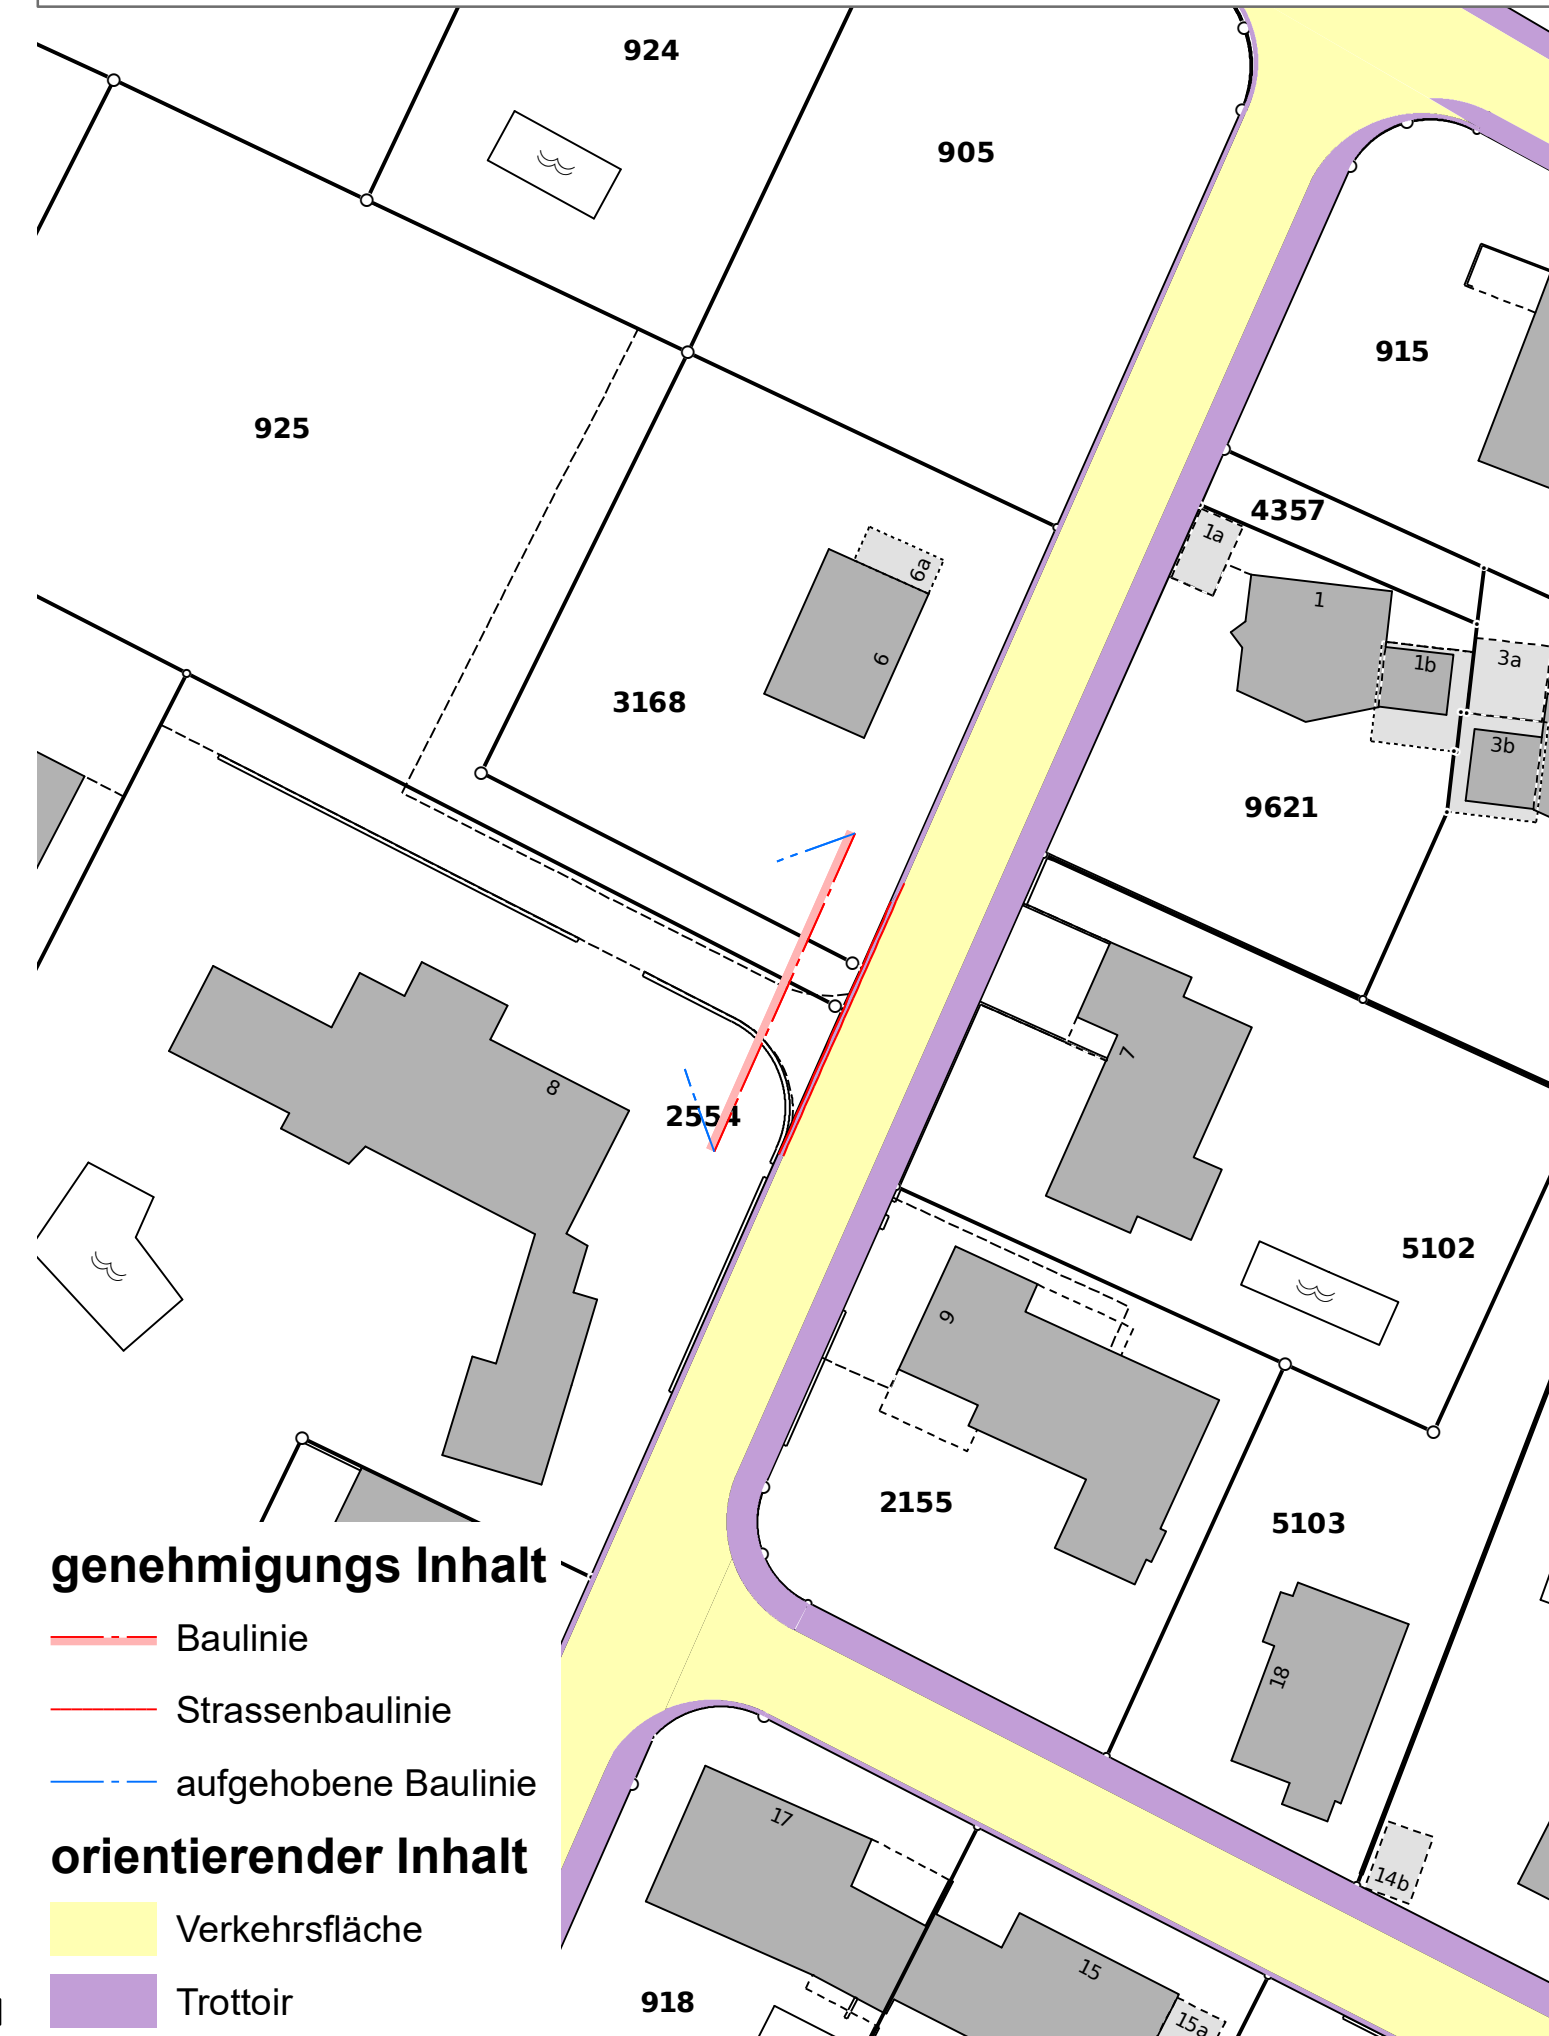

Bau- und Strassenlinienplan nachgeführt

orientierend

