




# GEMEINDE BINNINGEN

## Beschlussfassung

### Endgültiger Bau- und Strassenlinienplan "Ob dem Hügliacker"

#### Mutation "Narzissenweg"

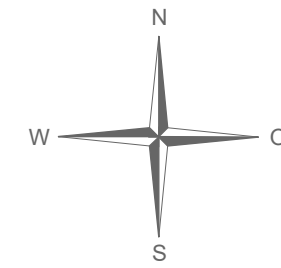

1:500

Exemplar	Inventar Nr.
Beschluss des Gemeinderates: Beschluss des Einwohnerrates: Referendumsfrist: Urnenabstimmung: Publikation der Planaufgabe im Amtsblatt Nr. vom Planaufgabe:	Namens des Gemeinderates Der Präsident: Der Verwaltungsleiter:
Vom Regierungsrat des Kantons Basel-Landschaft genehmigt mit Beschluss Nr. vom Publikation des Regierungsratsbeschlusses im Amtsblatt Nr. vom	Die Landschreiberin:

### jermann


Geoinformation  
Vermessung  
Raumplanung

Jermann Ingenieure + Geometer AG  
Altenmattweg 1  
CH-4144 Arlesheim  
Telefon +41 61 706 93 93  
info@jermann-ag.ch  
www.jermann-ag.ch

Datum:	19.07.2022	bearbeitet:	rua
Format:	84.0 x 29.7 cm	geprüft:	
AuftragsNr:	41.00126		
Projekt:	Mut_BSP_Huegliacker.mxd		


Bau- und Strassenlinienplan rechtsgültig  
RRB Nr. 2195 vom 28.07.1970

orientierend

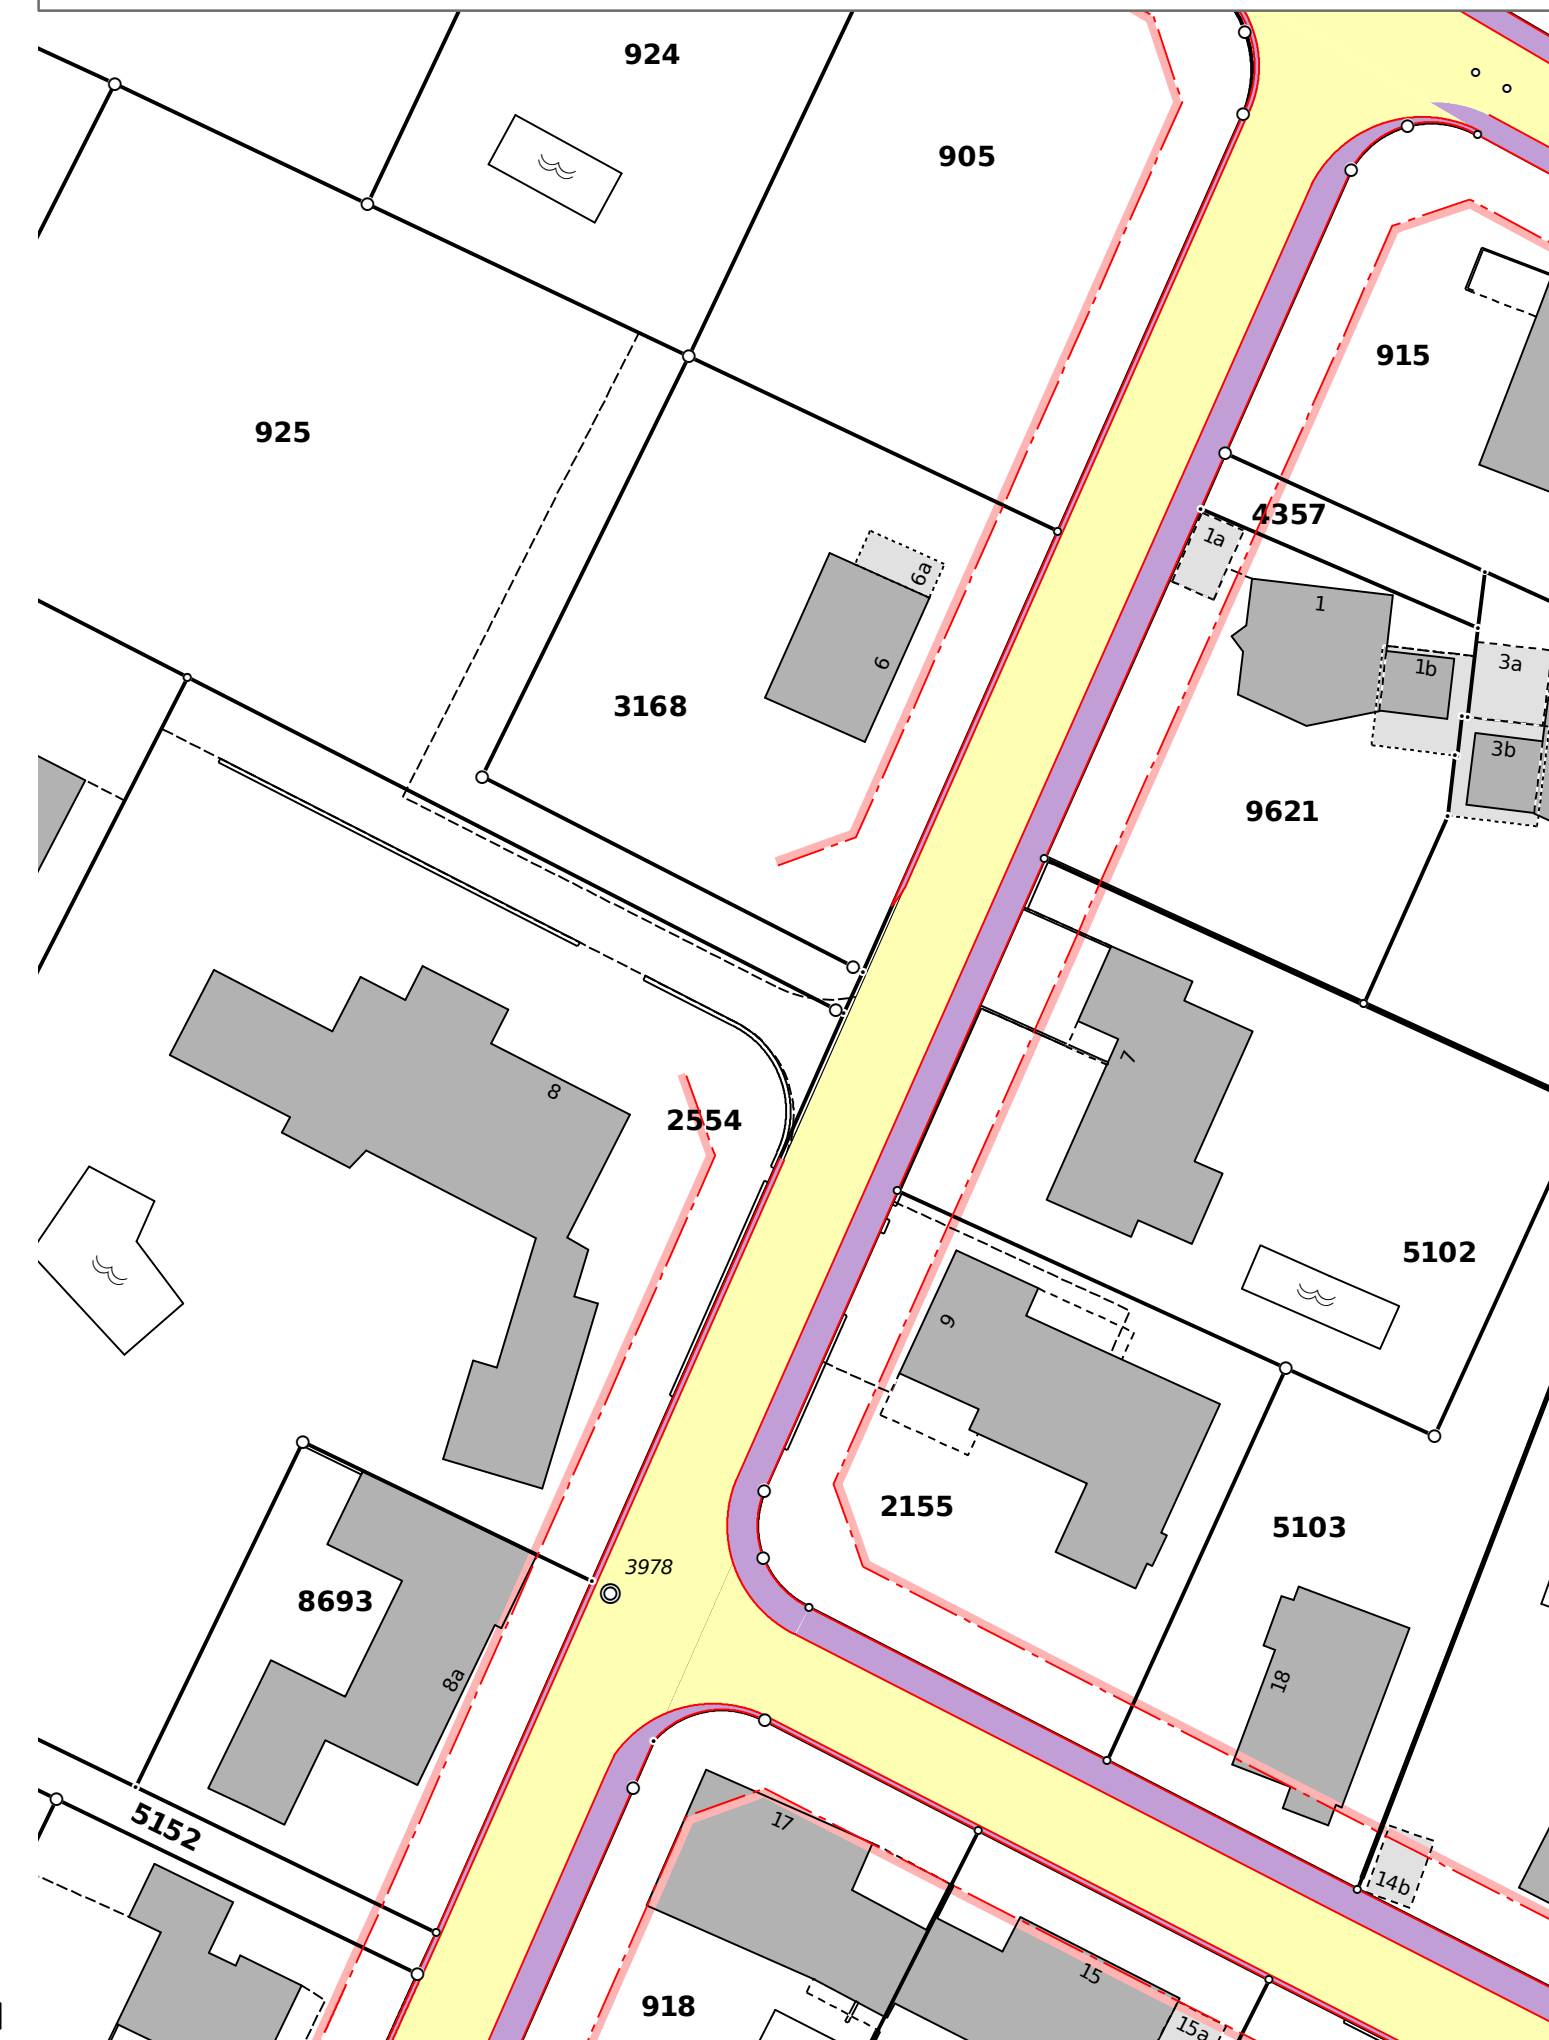

Änderung Bau- und Strassenlinienplan

genehmigungs Inhalt

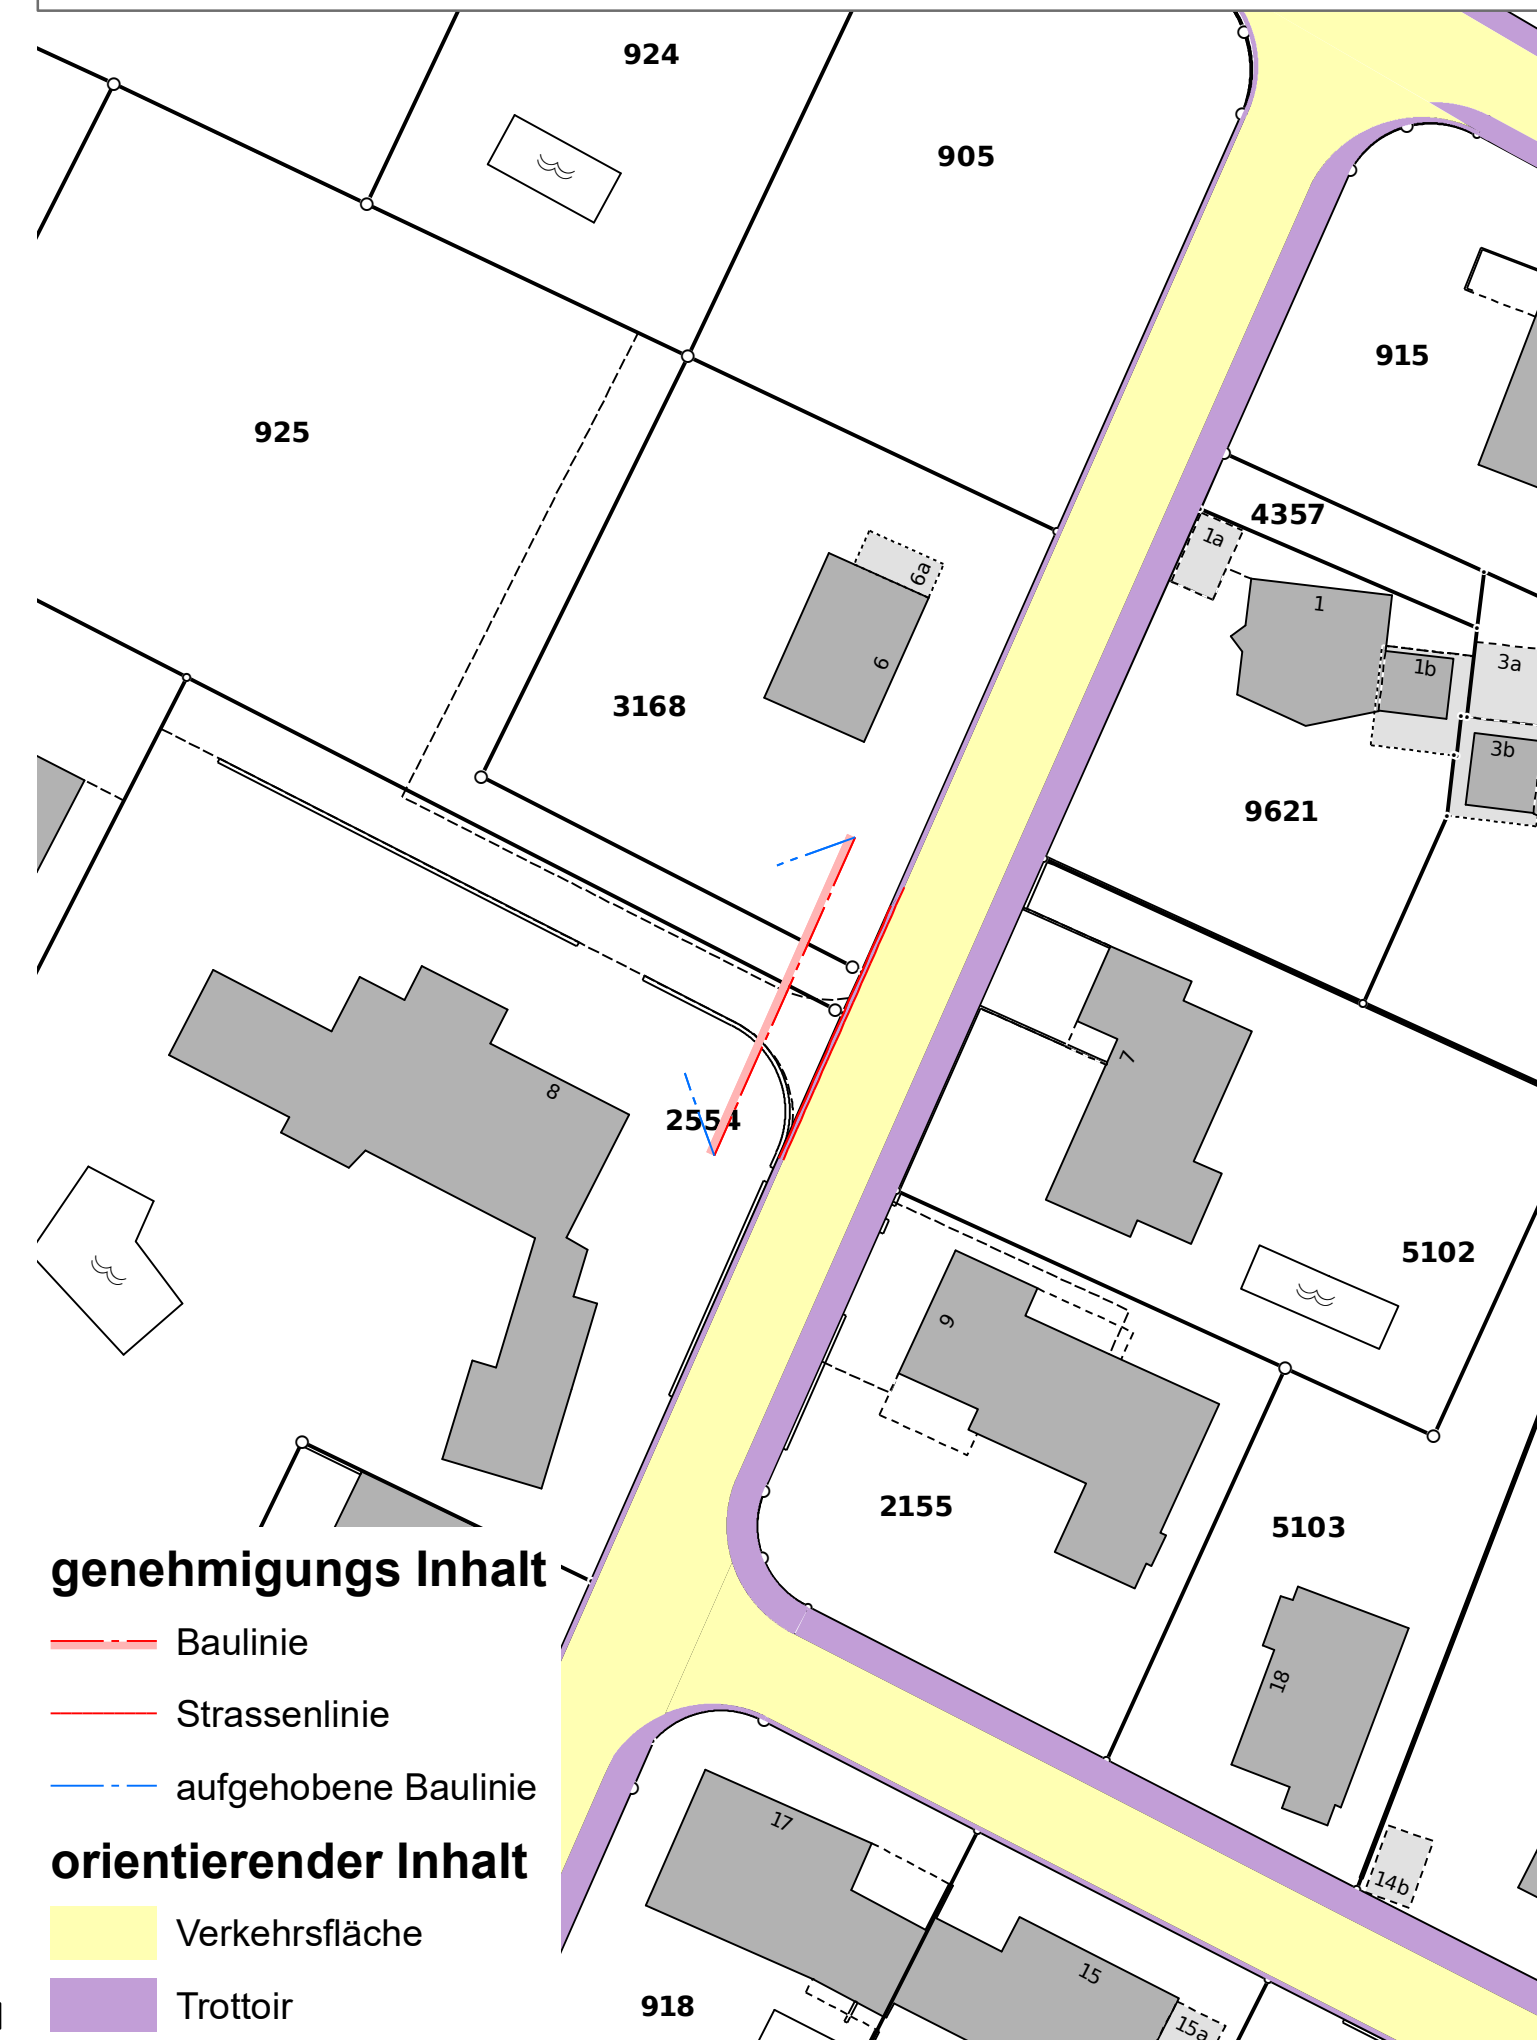

Bau- und Strassenlinienplan nachgeführt

orientierend

