


GEMEINDE BINNINGEN

öffentliche Planauflage

Endgültiger Bau- und Strassenlinienplan "Ob dem Hügliacker"

Mutation "Narzissenweg"

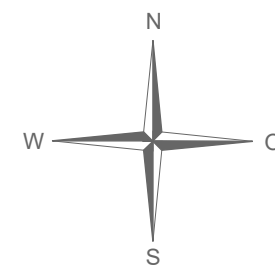

1:500

Exemplar	Inventar Nr.
Beschluss des Gemeinderates:	09.08.2022
Beschluss des Einwohnerrates:	29.08.2022
Referendumsfrist:	03.10.2022
Urnenabstimmung:	
Publikation der Planauflage im Amtsblatt Nr. vom	
Planaufgabe:	
Vom Regierungsrat des Kantons Basel-Landschaft genehmigt mit Beschluss Nr. vom	Die Landschreiberin:
Publikation des Regierungsratsbeschlusses im Amtsblatt Nr. vom	

jermann


Geoinformation
Vermessung
Raumplanung

Jermann Ingenieure + Geometer AG
Altenmattweg 1
CH-4144 Arlesheim
Telefon +41 61 706 93 93
info@jermann-ag.ch
www.jermann-ag.ch

Datum:	01.09.2022	bearbeitet:	rua
Format:	84.0 x 29.7 cm	geprüft:	
AuftragsNr:	41.00126		
Projekt:	Mut_BSP_Huegliacker.mxd		


Bau- und Strassenlinienplan rechtsgültig
RRB Nr. 2195 vom 28.07.1970

orientierend

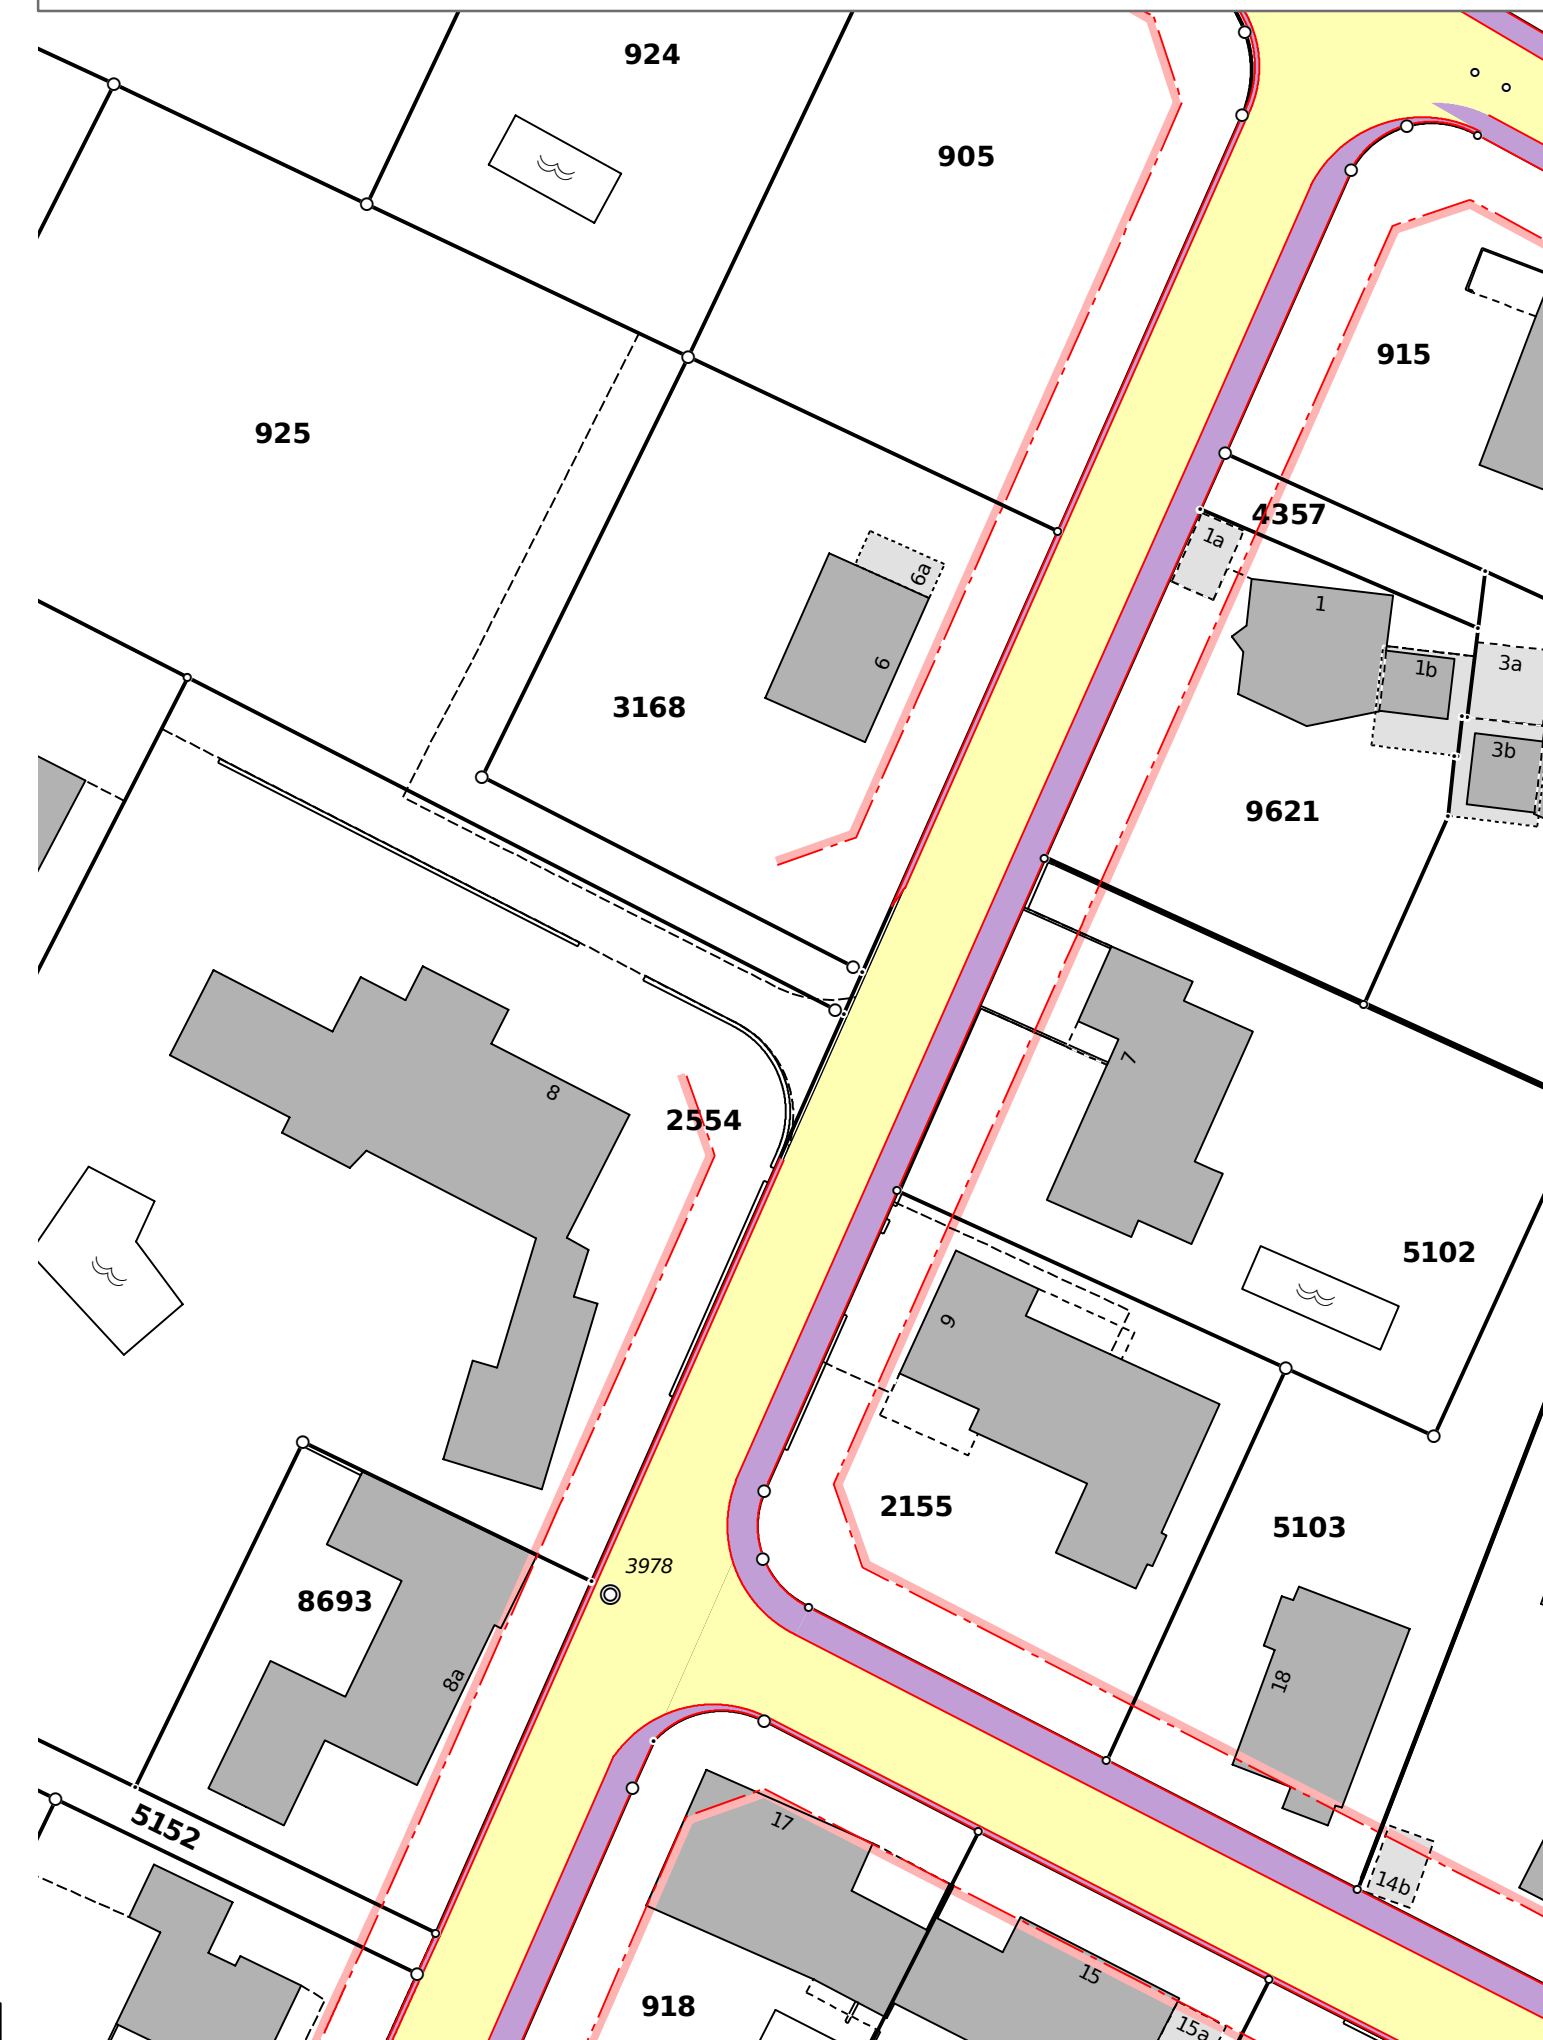

Änderung Bau- und Strassenlinienplan

genehmigungs Inhalt

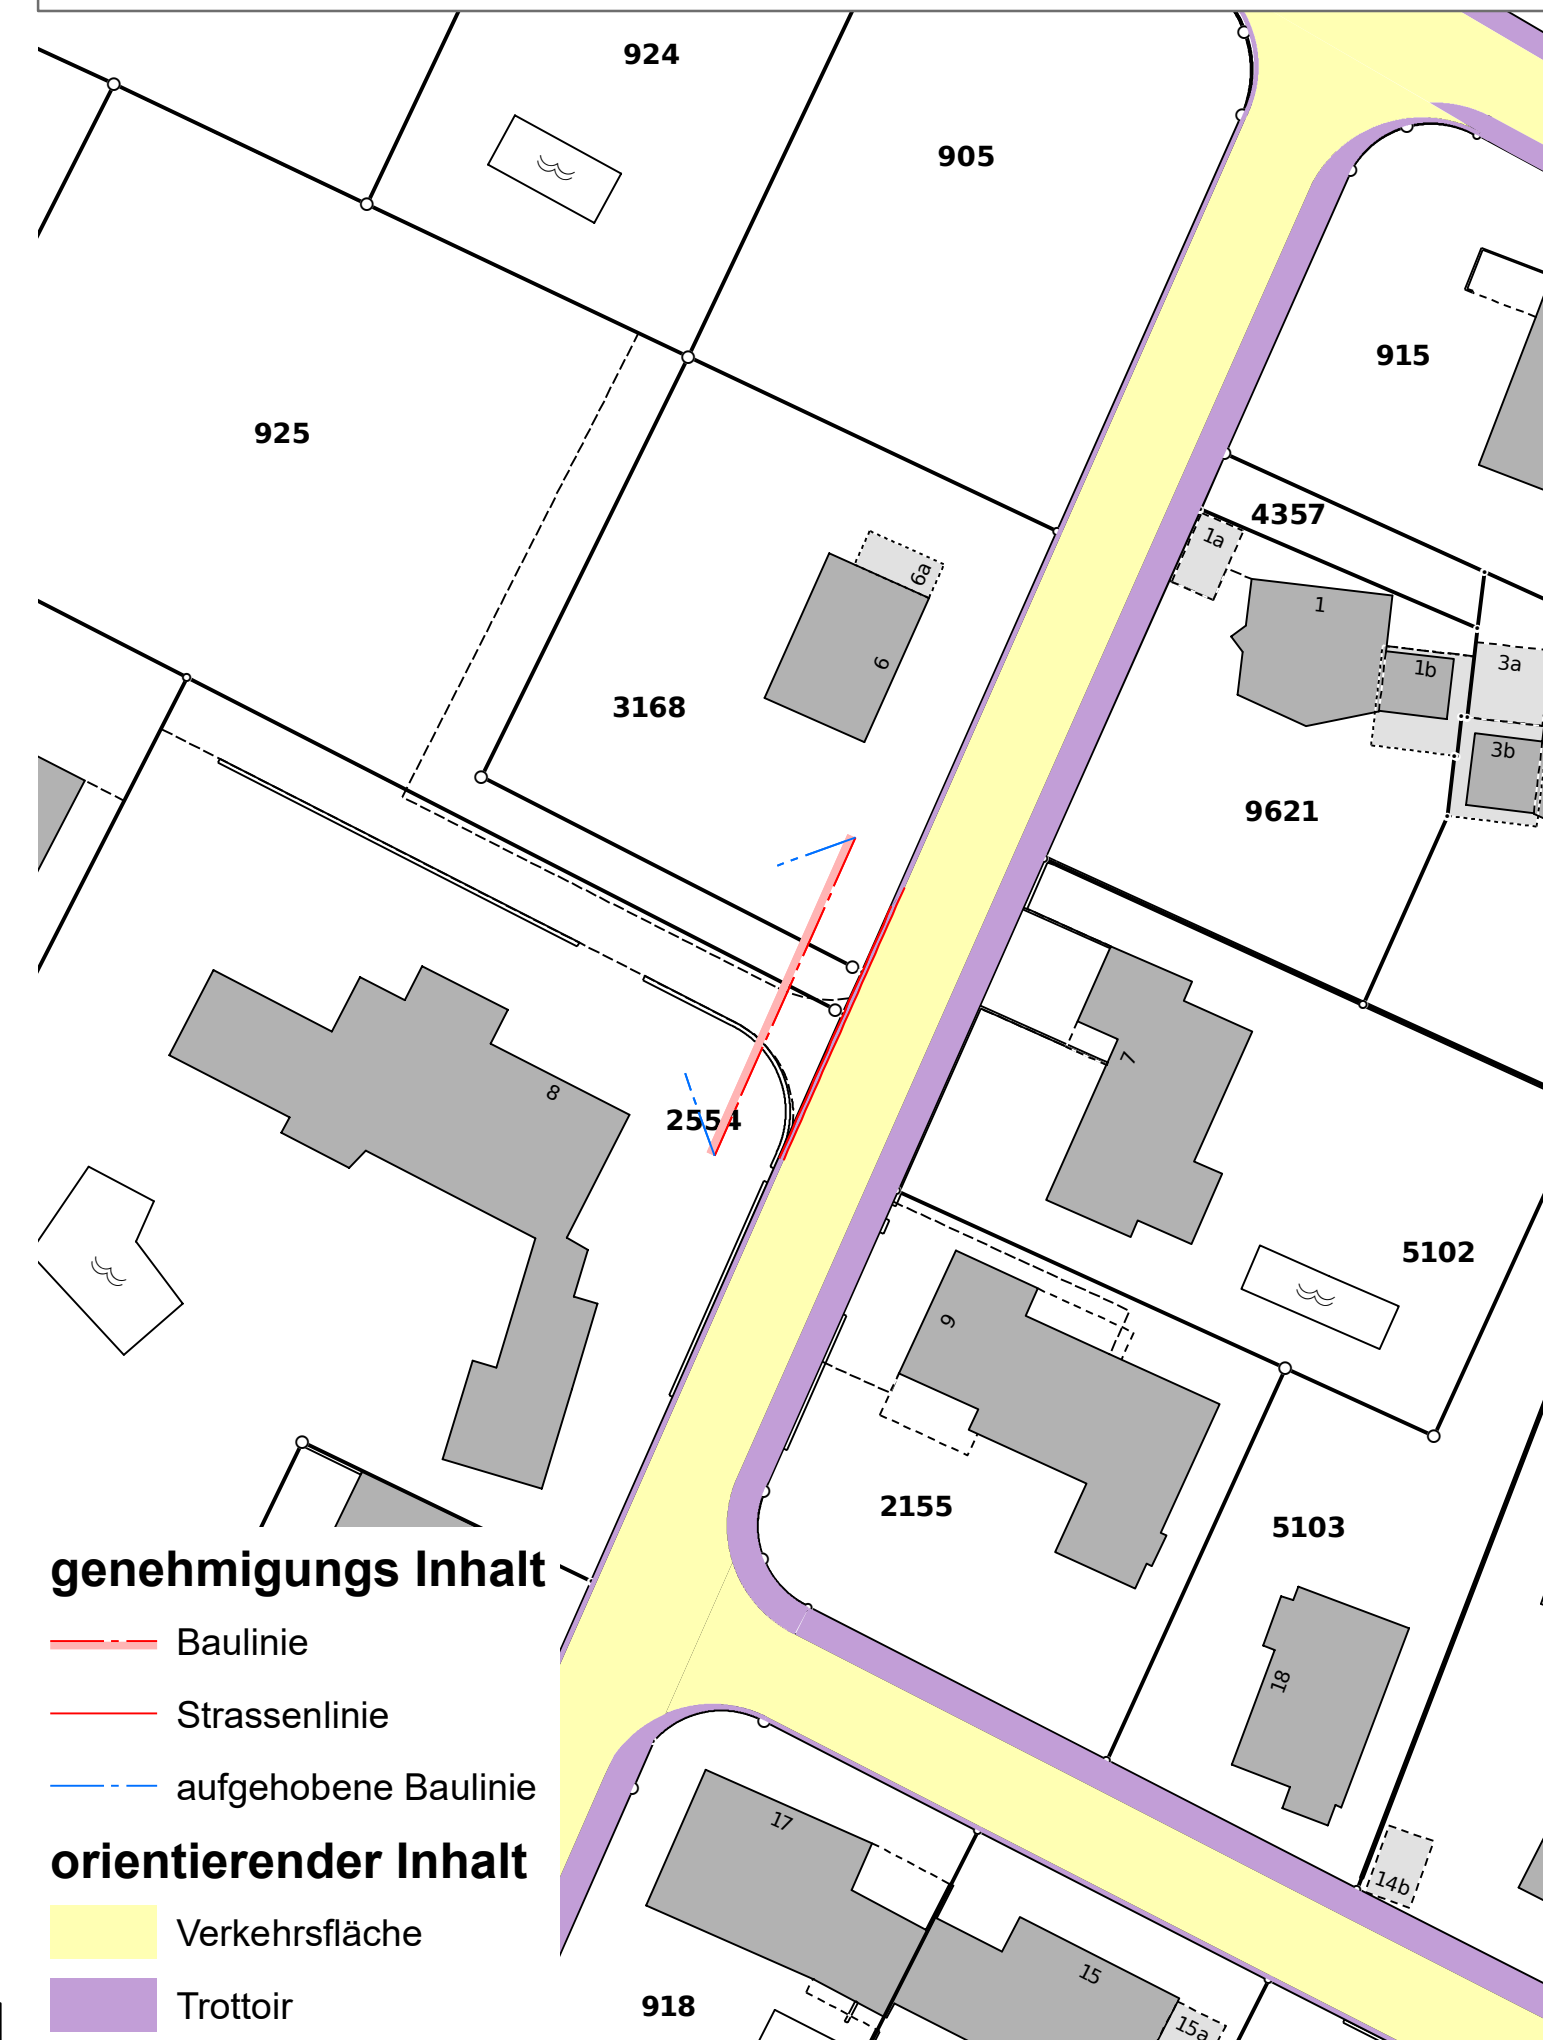

genehmigungs Inhalt

- Baulinie
- Strassenlinie
- aufgehobene Baulinie

orientierender Inhalt

- Verkehrsfläche
- Trottoir

Bau- und Strassenlinienplan nachgeführt

orientierend

