



GEMEINDE BINNINGEN

BENKENSTRASSE

Bushaltestelle "Hügliacker"

BAUPROJEKT

Situation

1:200

Plan-Nr.: BINN 2443 - 03/01b

Datum: 20.10.2021

Gez.: az

Rev.: 18.07.2022 / b


Format: 30 x 63

**GLASER
SAXER
KELLER** | INGENIEURE
ARCHITEKTEN

Glaser Saxer Keller AG
Birsigstrasse 10
CH-4103 Bottmingen
T +41 61 425 92 20

Legende

- Fahrbahnbereich (Schwarzbelag)
- Trottoirbereich (Schwarzbelag)
- Anpassung Grünflächen
- bestehend
- Markierung aller Farben entfernen
- - - - - Markierung aller Farben neu
- weisse Markierung
- gelbe Markierung

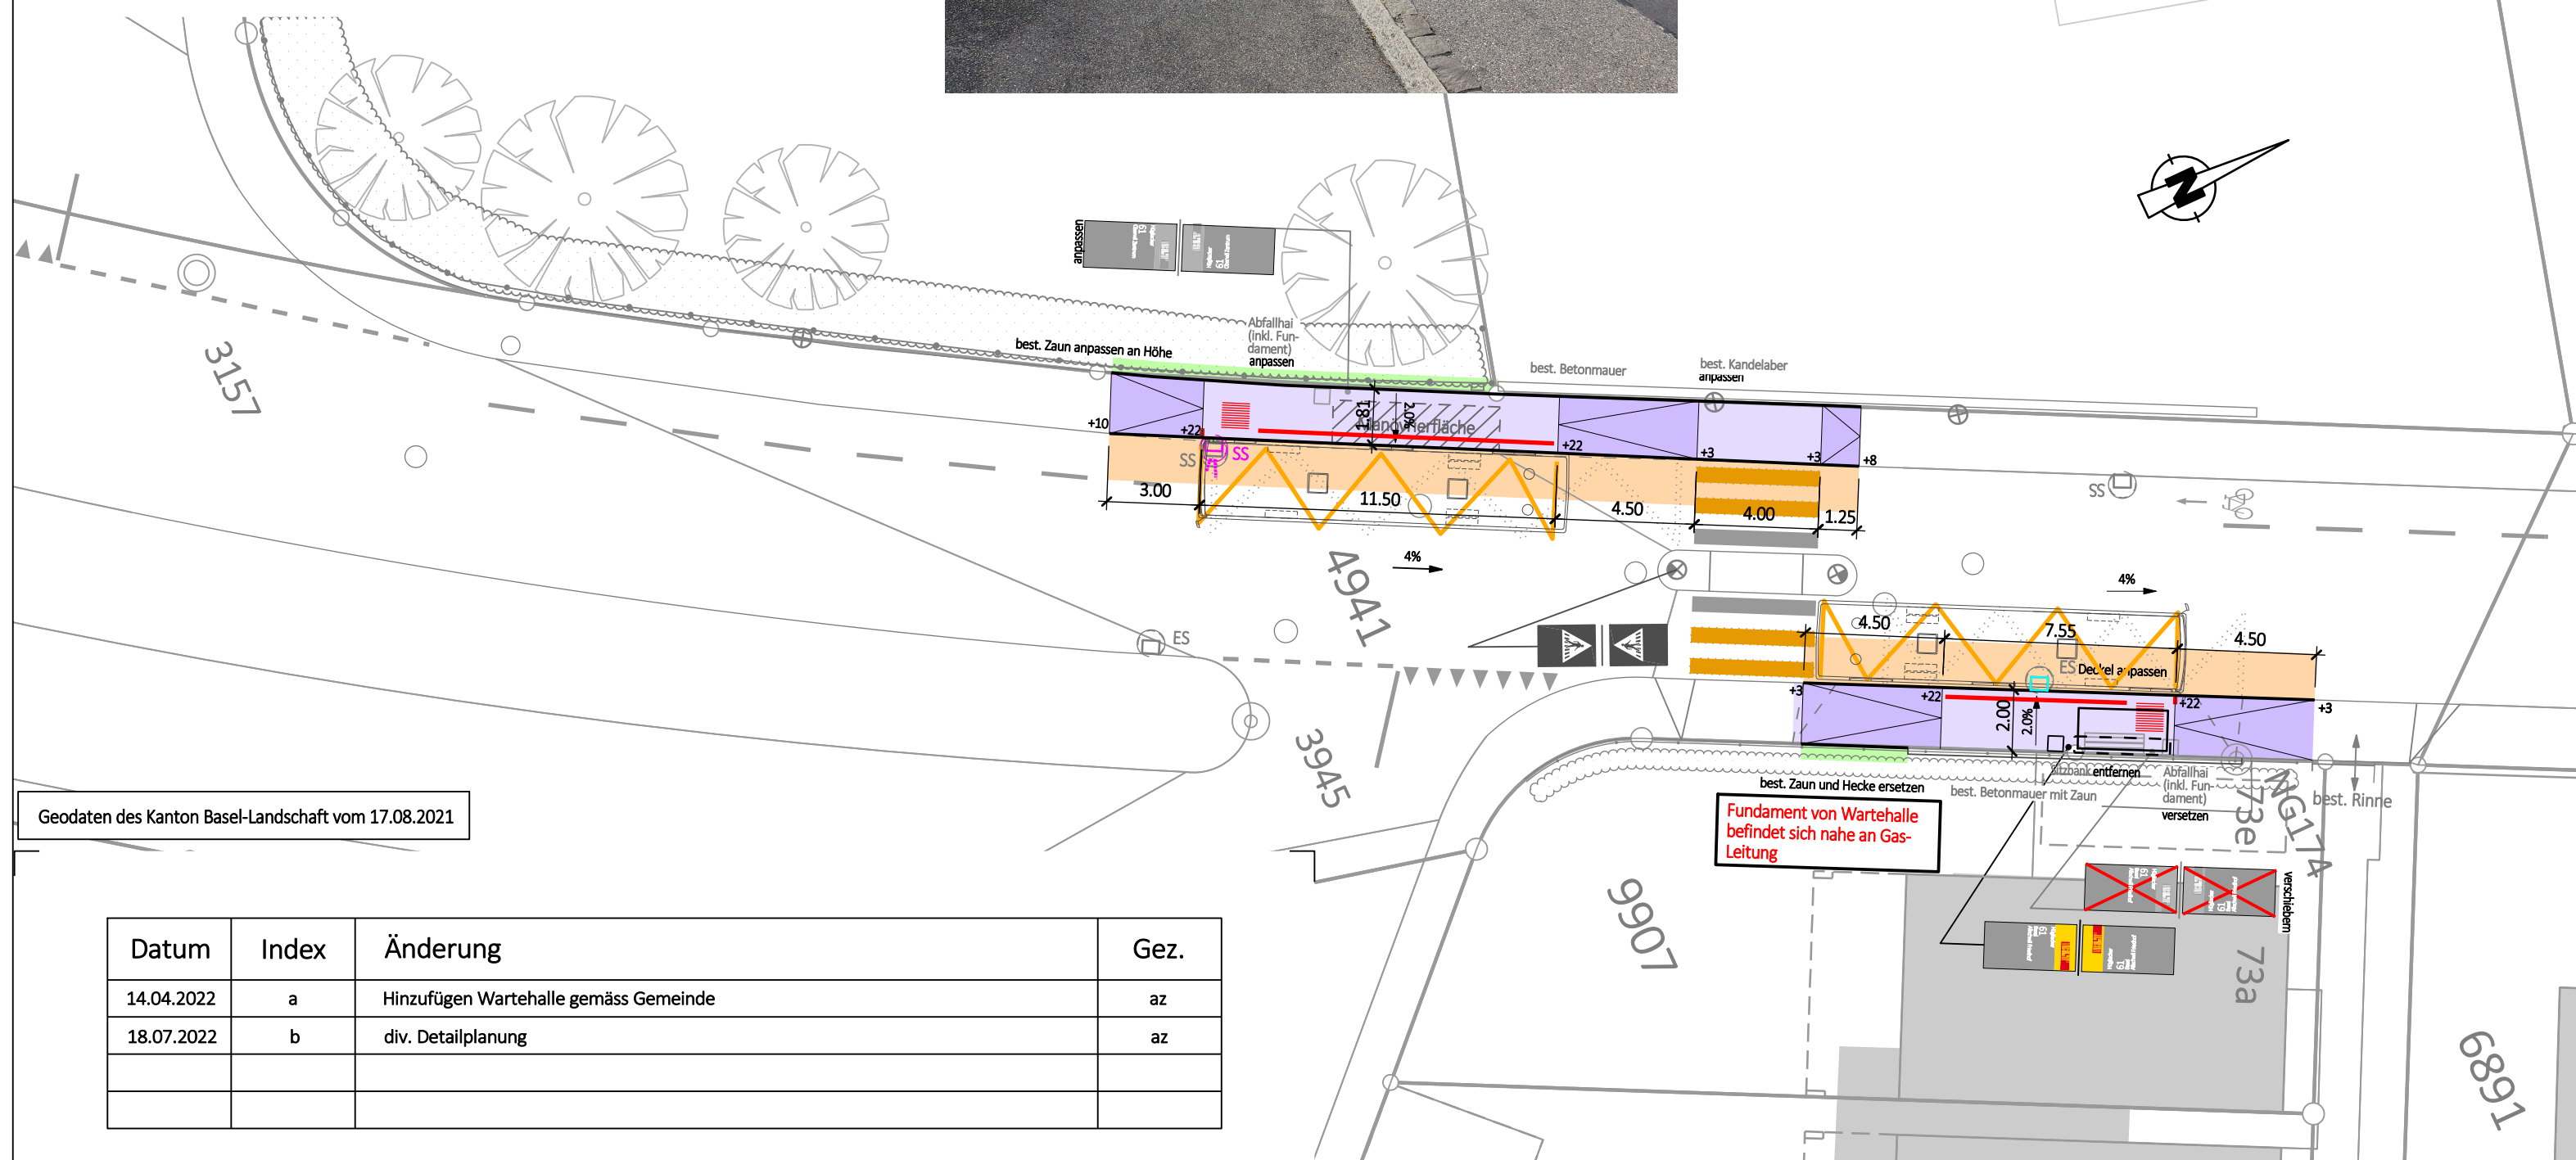

Geodaten des Kanton Basel-Landschaft vom 17.08.2021

Datum	Index	Änderung	Gez.
14.04.2022	a	Hinzufügen Warthalle gemäss Gemeinde	az
18.07.2022	b	div. Detailplanung	az