


KRONENWEG

Beilage zum Kostenvoranschlag

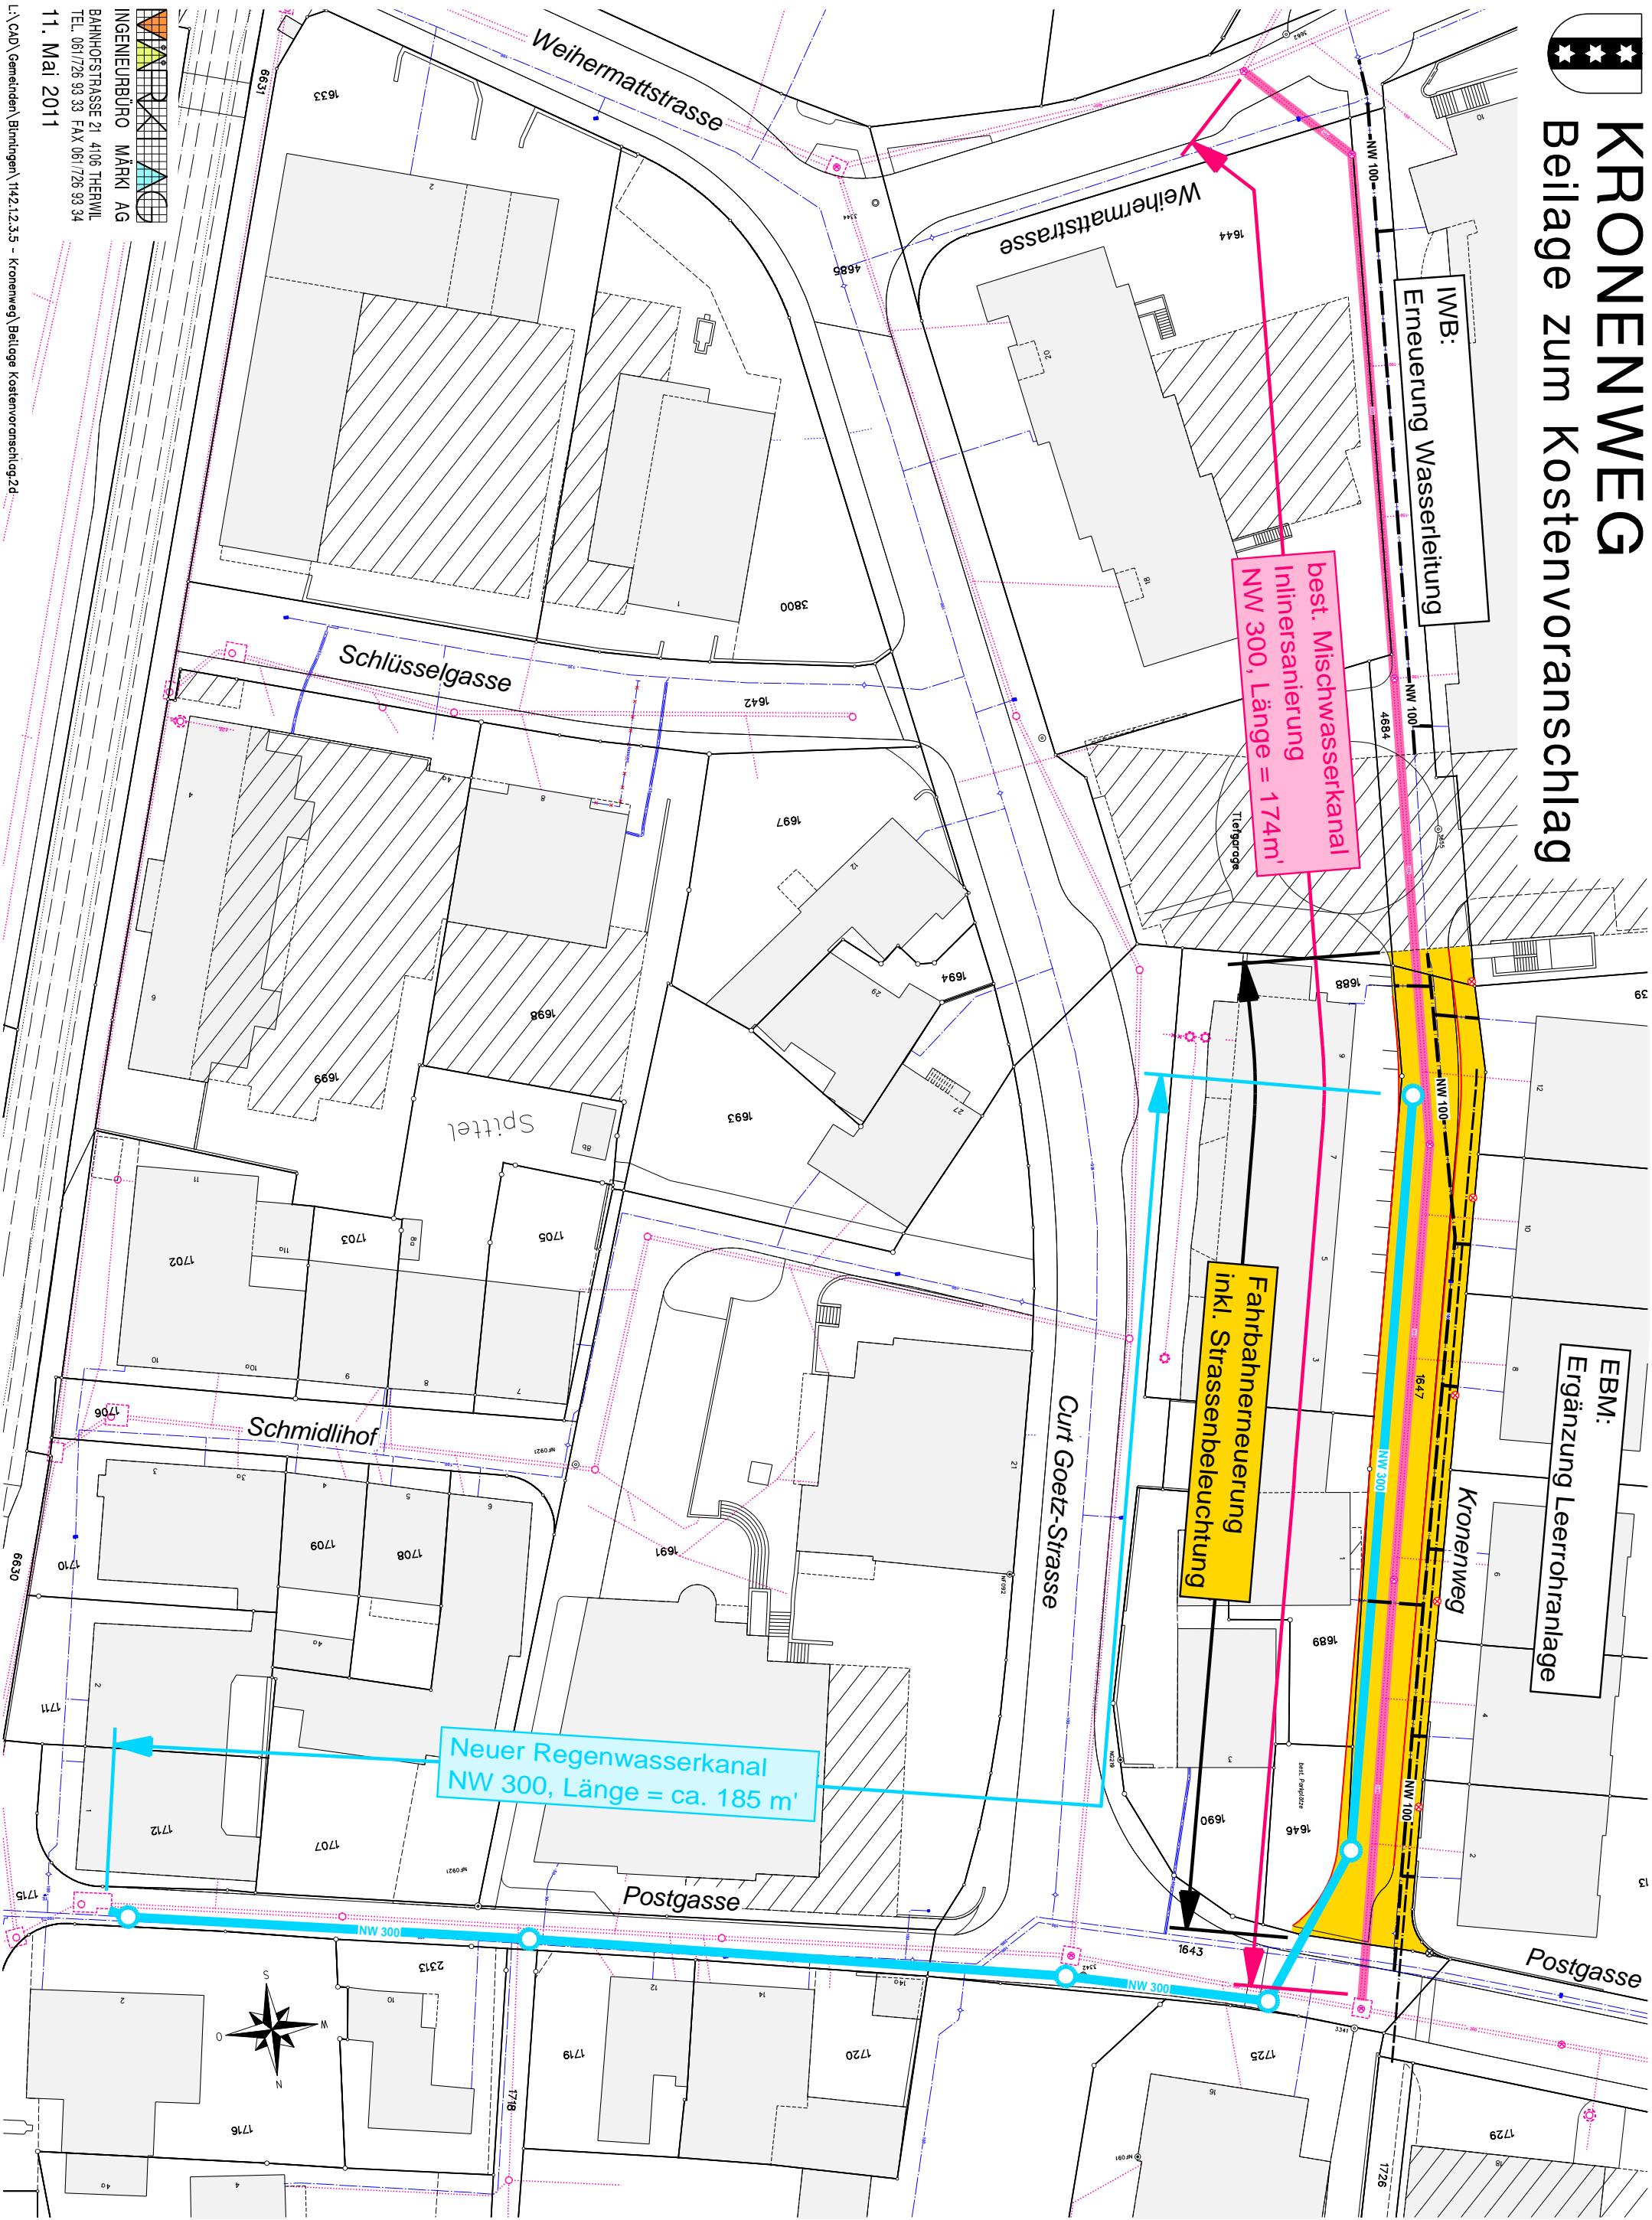

IWB:
Erneuerung Wasserleitung

best. Mischwasserkanal
Inlinersanierung
NW 300, Länge = 174m'

Fahrbahnerneuerung
inkl. Strassenbeleuchtung

Neuer Regenwasserkanal
NW 300, Länge = ca. 185 m'

EBM:
Ergänzung Leerrohranlage

Kronenweg



INGENIEURBÜRO MÄRKI AG
BAHNHOFSTRASSE 21 4106 THERWIL
TEL. 061726 93 33 FAX 061726 93 34
11. Mai 2011

L:\CAD\ Gemeinden\ Birnigen\ 1142.1.2.5.5 - Kronenweg\ Beilage Kostenvoranschlag.2d