

Gemeinde Binningen

Blumenstrasse


Schafmattweg bis Bottmingerstrase

Bauprojekt

Normalprofil

CAD-SYSTEM: Autodesk Civil 3D 2024		VERTRETER BAUHERRSCHAFT: Gemeinde Binningen Bauverwaltung Abt. Verkehr, Tiefbau, und Umwelt		BLT Baselland Transport AG Infrastruktur	
PLANFORMAT: 840 x 297	MASSTAB: 1:20				
PLANNUMMER PROJEKTVERFASSER 42'400'736'000_010		PLANNUMMER BAUHERRSCHAFT			
PROJEKTVERFASSER gruner Gruner AG Mühlegasse 10, CH-4104 Oberwil Telefon +41 61 406 13 13 E-mail oberwil@gruner.ch www.gruner.ch		INDEX	DATUM	GEZ.	KONTR.
		—	09.05.2025	WIAM	SSI
		A			
		B			
		C			

K:\Abt_Tiefbau\42400736000_Binn_Blumenstrasse\42400736001_Binn_Blumenstrasse\8 CAD\03_Projekt\42400736_NP.dwg

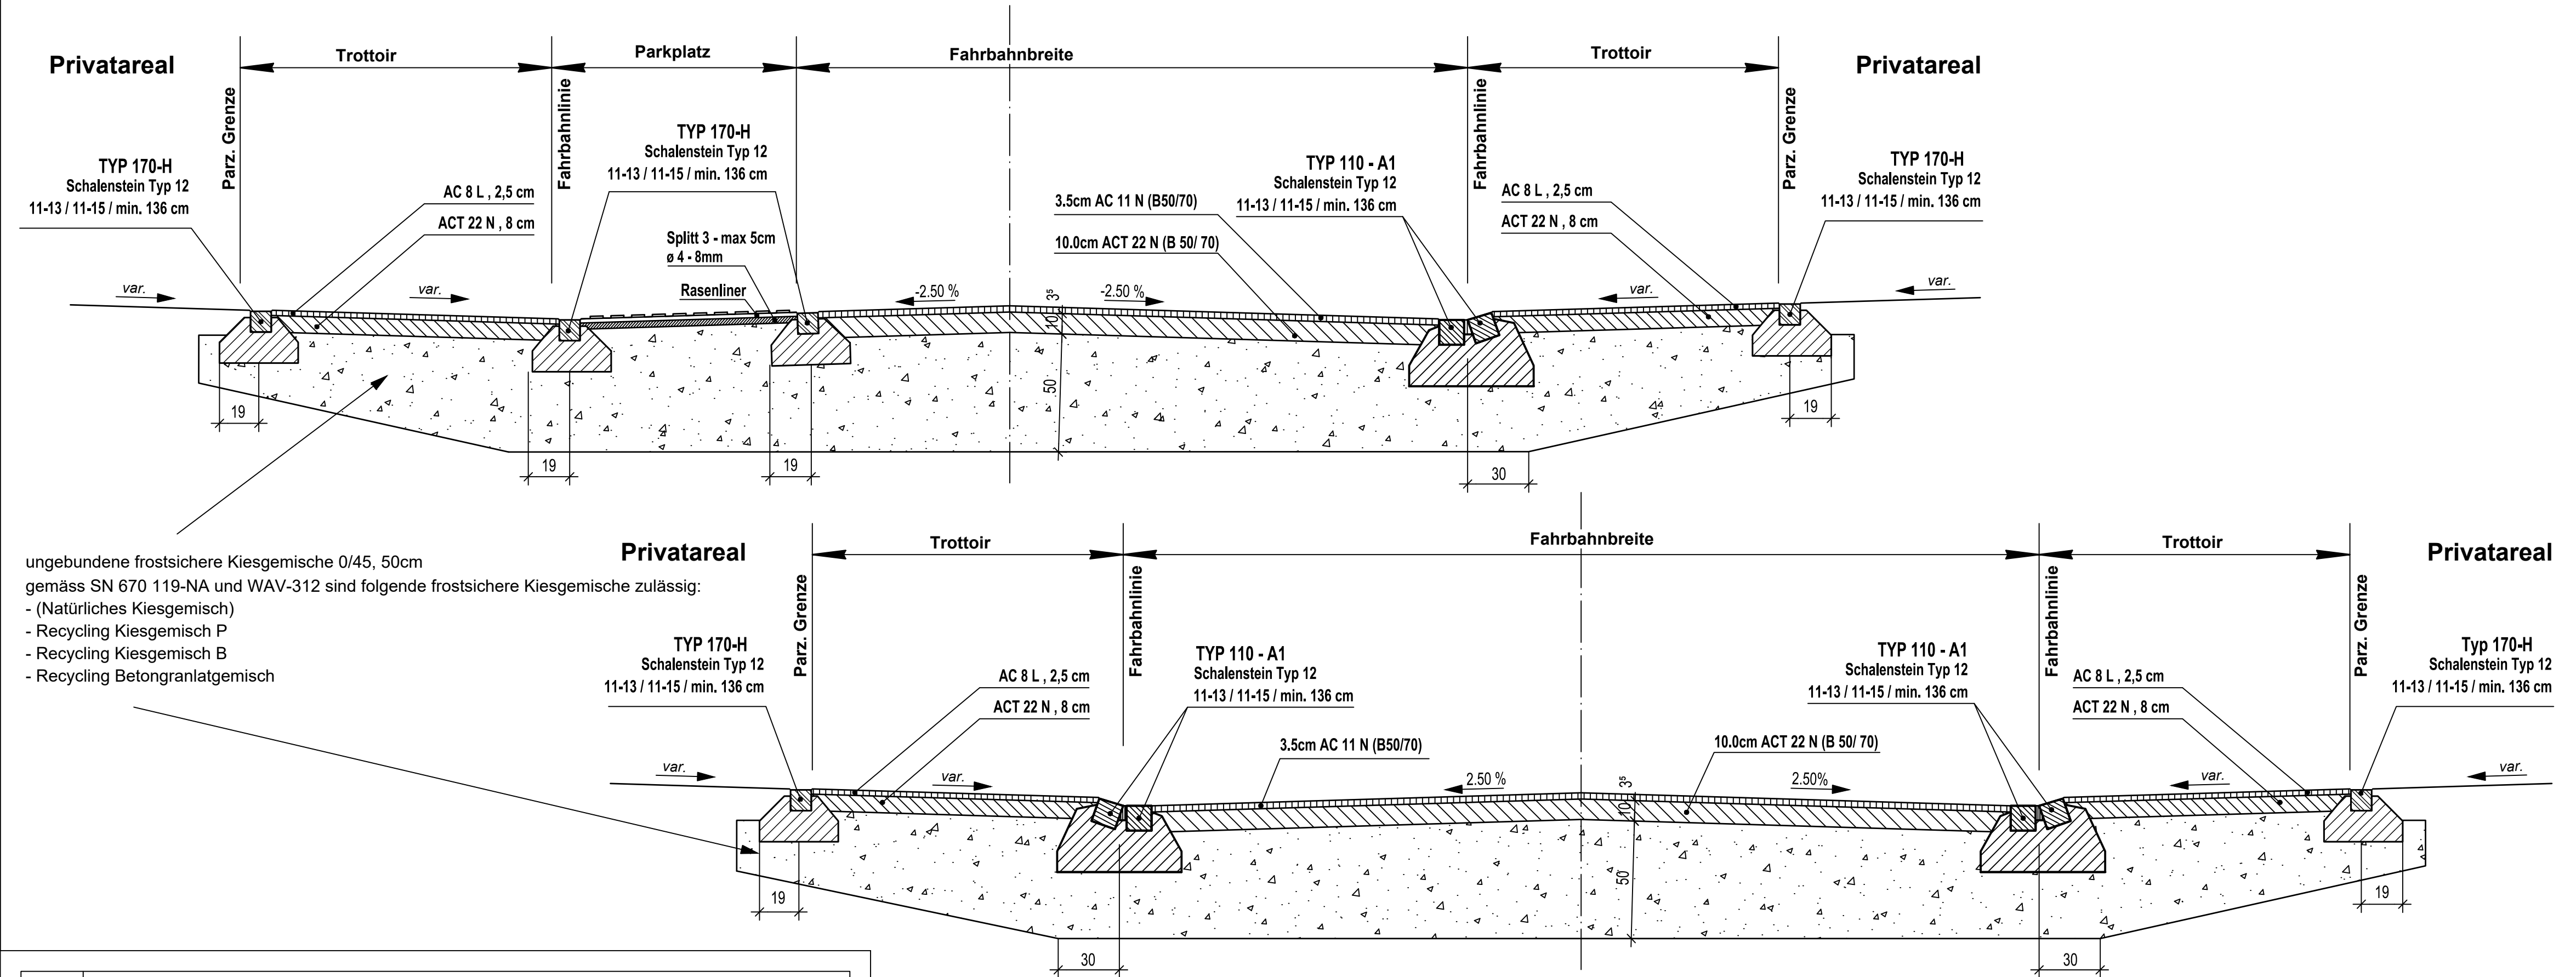

Index	Die Änderungen betreffen:
A	
B	
C	
D	