
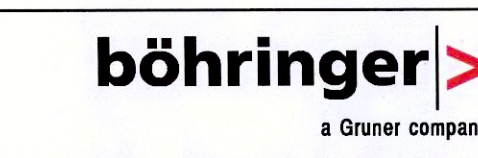


STRASSENERSTELLUNG

Winterhalde  
 (Ob dem Hölzli - Paradiesstrasse)

Situation 1: 200  
 Variante 1

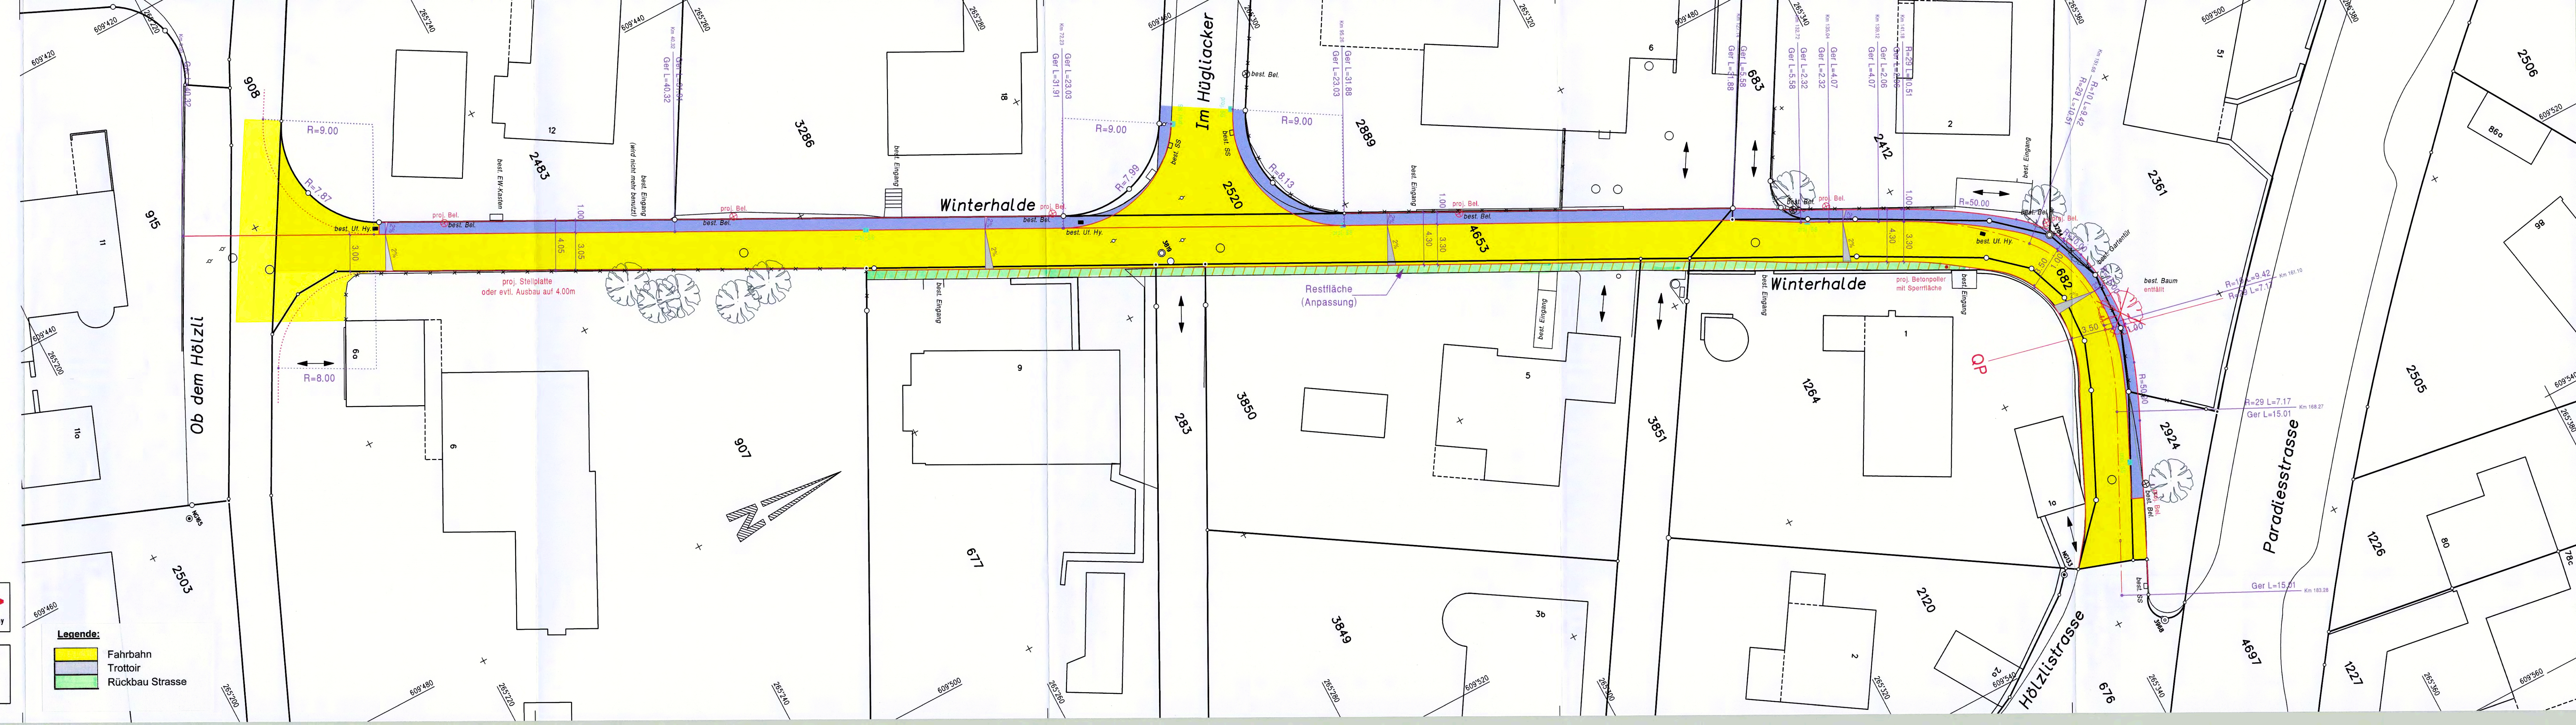

DATUM	16.01.2015	a	25.02.2015	b	c	d	Plan Nr.	45210100
Entw.	WY		WY				Plan Format	126.0 x 29.7
Gez.	AMBO		ACB					
Kontr.	HUE/WY		HUE/WY					

CAD Bearbeitung, System CADWORK 21.0