Kanton Basel-Landschaft Gemeinde Binningen

Quartierplan Gorenmatten
QP 11/3 1:500
Terrainplan

Exemplar
Amt für Orts- und Regionalplanung

Inventar Nr 11/ QP/ 510
11/ ZP / 1/14

Beschluss des Gemeinderates: 12. Februar 1985
Beschl. der Gde.-Kommission:
Beschl. der Gde.-Versammlung:
Beschl. des Einwohnerrates: 17. Juni 1985
Referendumsfrist: 29. Juli 1985
Urnenabstimmung:
Publik. d. Planaufl. im Amtsblatt Nr. 32 vom 8. Aug. 1985
Planauflage: 12. August – 10. September 1985

Namens des Gemeinderates
Der Präsident: Der Gemeindeschreiber:

Vom Regierungsrat des Kantons Basel-Landschaft genehmigt
mit Beschluss Nr. 790 vom 24. März 1987
Publikation des Regierungsratsbeschlusses
im Amtsblatt Nr. 13 vom 2. April 1987

Der Landschreiber:

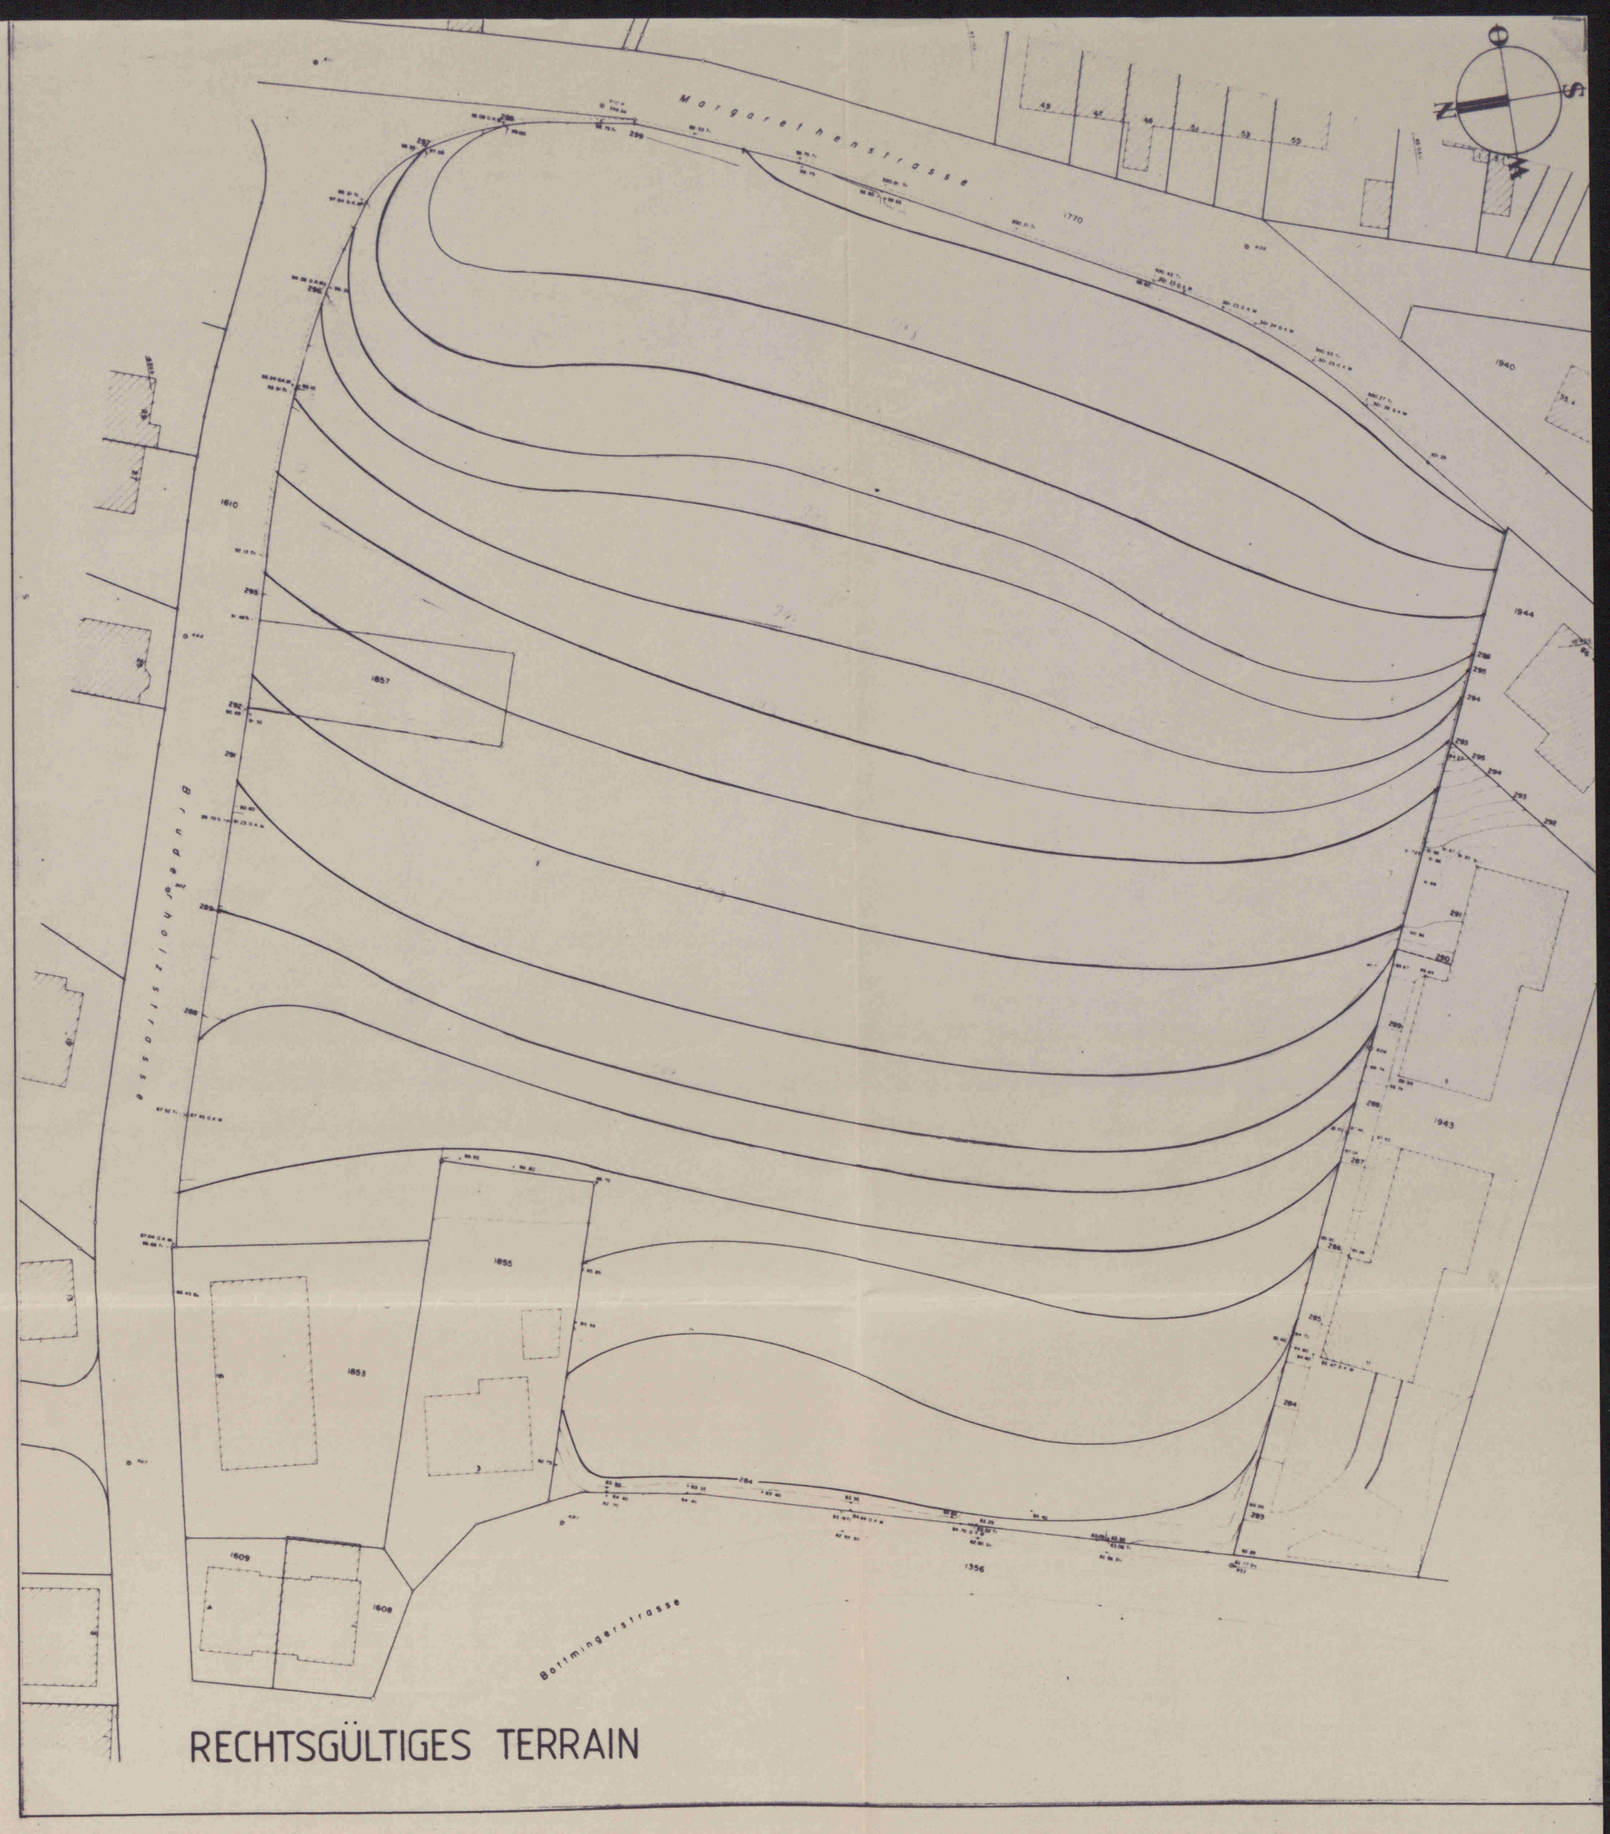

RECHTSGÜLTIGES TERRAIN

BESTEHENDES TERRAIN