Kanton Basel-Landschaft Gemeinde Binningen

Quartierplan 12 Bottmingermühle

QP 12 / 11

Schnitte 1:200

Exemplar
Amt für Orts- und Regionalplanung

Inventar Nr. 11/ QP/ 7/0
11/ ZP / 1/18

Beschluss des Gemeinderates: 24. Nov. 1987
Beschl. der Gde.-Kommission:
Beschl. der Gde.-Versammlung:
Beschl. des Einwohnerrates: 20. Juni 1988
Referendumsfrist:
Urnenabstimmung: 25. Sept. 1988
Publik. d. Planaufl. im Amtsblatt Nr. 40 vom 6. 10. 88
Planauflage: 10. Okt. bis 9. Nov. 1988

Namens des Gemeinderates
Der Präsident: Der Gemeindeschreiber:

Vom Regierungsrat des Kantons Basel-Landschaft genehmigt
mit Beschluss Nr. 3781 vom 28. Aug. 1990
Publikation des Regierungsratsbeschlusses
im Amtsblatt Nr. 35 vom 30.8.90

Der Landschreiber:

Legende

- Quartierplanperimeter 12
- Gestaltungslinien
- Baulinien / Gewässerbaulinie
- Gewachsenes Terrain
- Neues Terrain

Bearbeitung M.S / Rev. 2.4.1987 / 18.8.1987 / 19.10.87 / 30.11.87
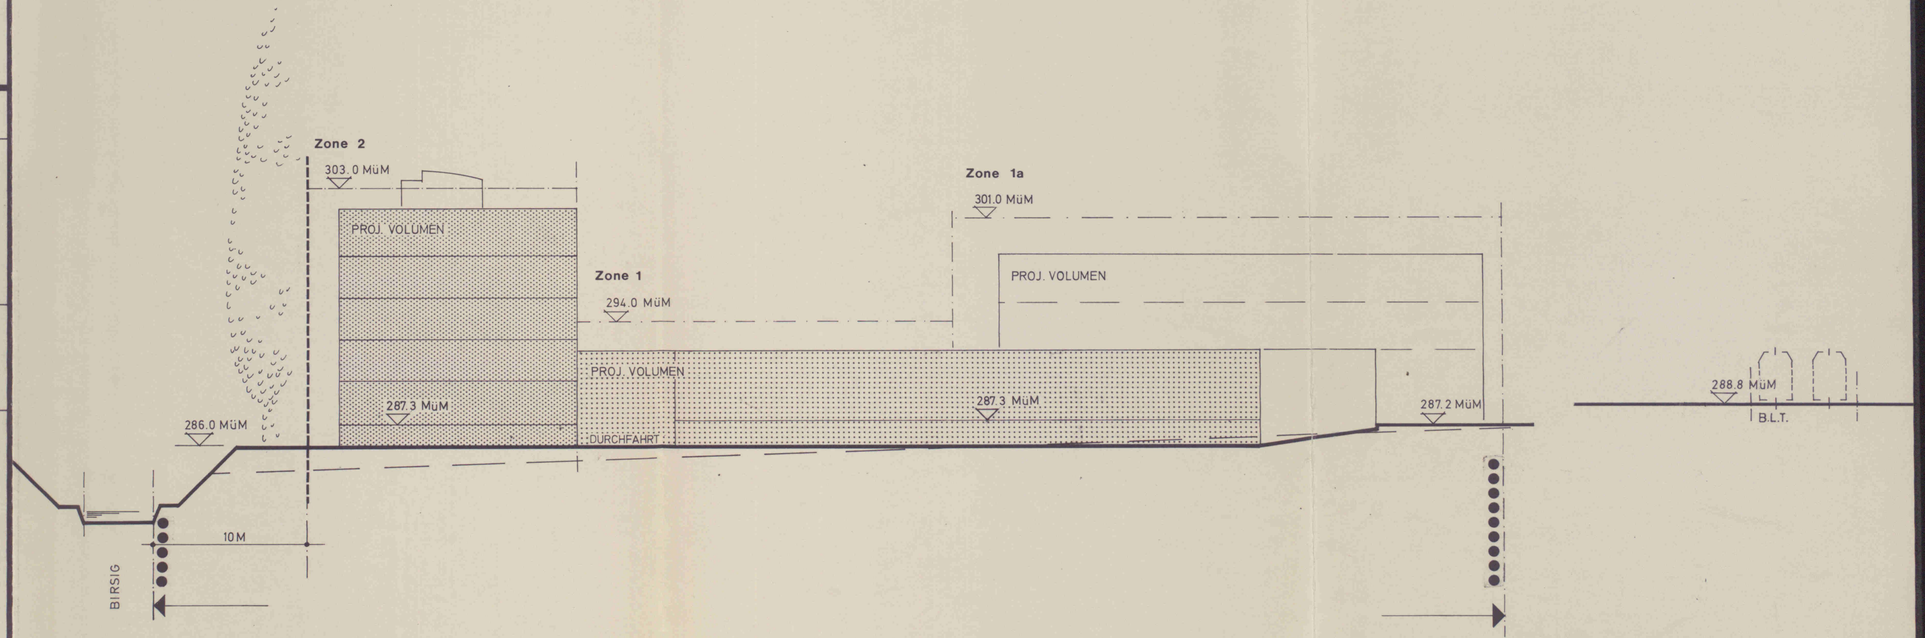
SCHNITT A-A