GEMEINDE BINNINGEN

KANTON BASELLAND

Teilzonenplan „Halde"

1:500

URSPRÜNGLICHER PLAN
DARF NICHT NACHGEFÜHRT WERDEN

11/TZP / 5/0

RESERVEEXEMPLAR

Inventar-Nr.: 11/ 7P / 1/5

In den nachfolgenden Beschlüssen und Genehmigungen sind einbezogen die zugehörigen und mit der Inventarnummer dieses Situationsplanes versehenen

Beschluss des Gemeinderates: 17. März 1981
Beschl. der Gde.-Kommission:
Beschl. der Gde.-Versammlung:
Beschl. des Einwohnerrates: 15. Juni 1981
Referendumsfrist: 24. Juli 1981
Urnenabstimmung:
Publik. d. Planaufl. im Amtsblatt Nr. 25 vom 25. Juni 1981
Planauflage: 29. Juni – 28. Juli 1981

Namens des Gemeinderates

Der Präsident: Der Gemeindeverwalter:

Vom Regierungsrat des Kantons Basel-Landschaft genehmigt mit Beschluss Nr. 195 vom 26. Jan. 1982
Publikation des Regierungsratsbeschlusses im Amtsblatt Nr. 5 vom 4. Februar 1982

Der Landschreiber:

Bauverwaltung Binningen

Der Bauverwalter:

Binningen, den

Plan Nr.	E	G	K	Datum:	Format: 0.297/0.63
T.Z. 112.6	B. S.	Bu		25. 2. 81	Plan Nr. T.Z. 112.6

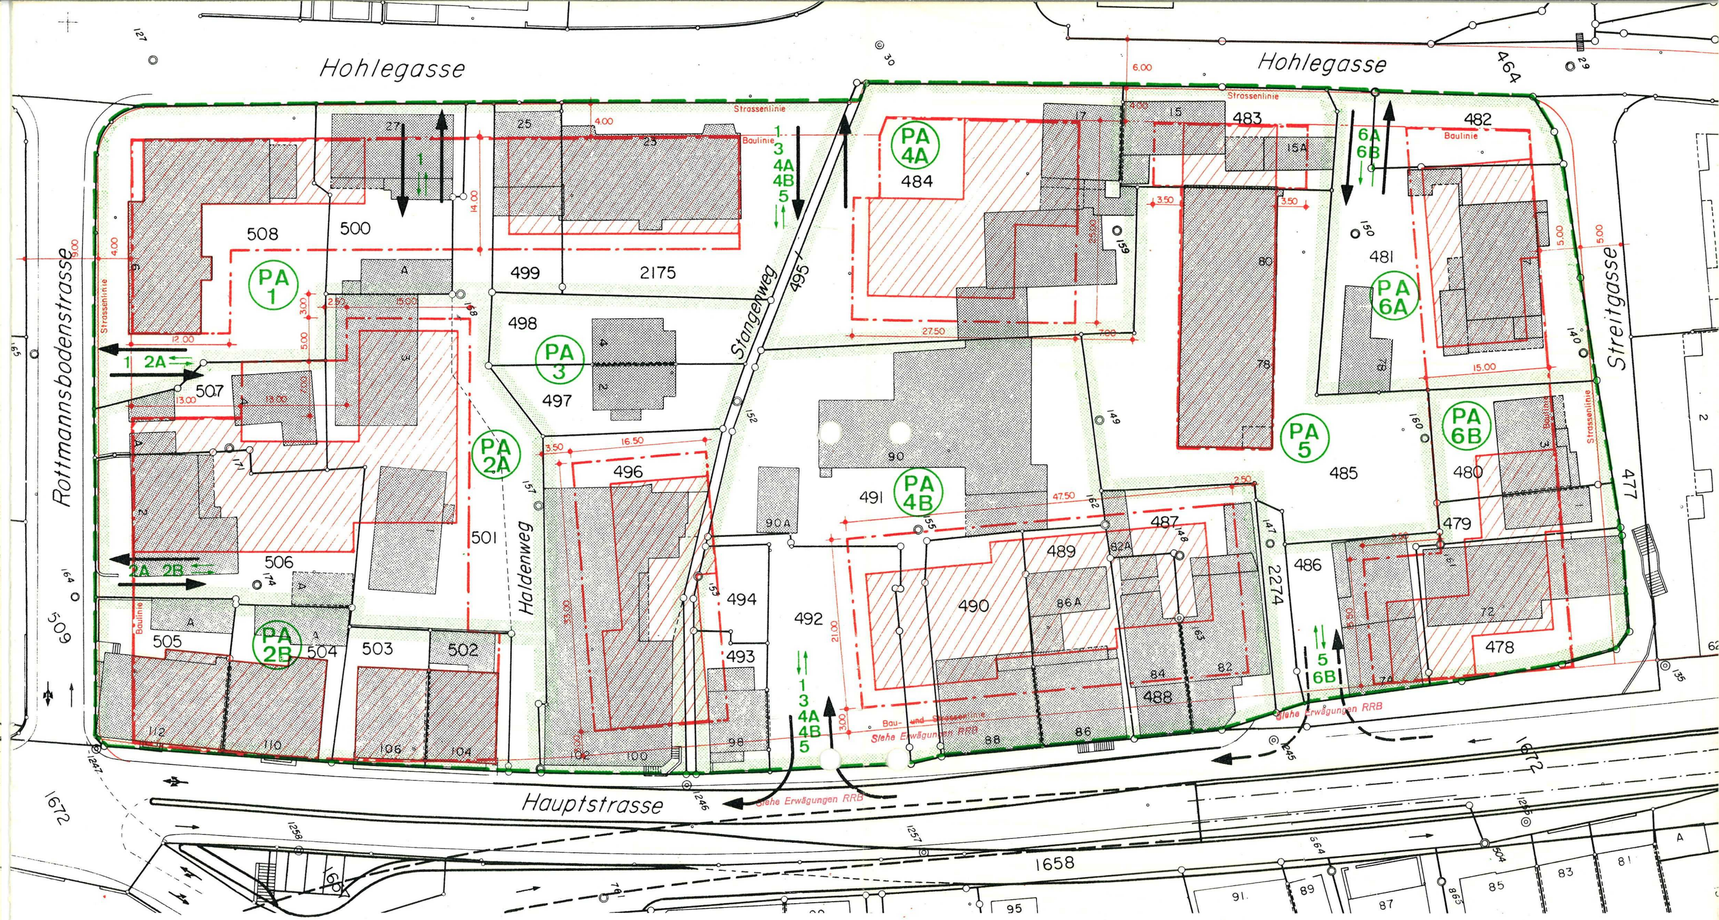

Legende:

1. Grundelemente

Teilzonenperimeter

2. Planungselemente

Planungsabschnittbegrenzung

PA Zahl — Planungsabschnittnummer

Baulinie für eingeschossige bauten

Strassenlinie, teilweise identisch mit der baulinie für eingeschossige bauten

Baulinie für mehrgeschossige bauten

Musterbaukuben

3 4 — Erschliessung für fahrzeuge. Zuordnung der planungsabschnitte sowie angabe der abbiegerichtung. Wo die fahrtrichtung nur gestrichelt angegeben ist, handelt es sich um eine provisorische aus- resp. einfahrt.