

**GÄRTNERSTRASSE
SCHAFMATTWEG**
(Abschnitt: Oberwilerstrasse bis Birsig)

NEUE WAR-LEITUNG
PE 400/375 / PE 500/469
GEP- und WERTERHALTUNGSMASSNAHMEN

SITUATION 1:200

BAUPROJEKT


Plannummer 1645.5-1 A	CAD-System: <i>Cadwork</i>		
Index	Datum	Gez.	Kontr.
A	13.03.2017	BO	BP
B	06.04.2017	BO	DG
C

Projektverfasser:
INGENIEURBÜRO MÄRKI AG
Tiefbau / Verkehrsplanung / Planung
Tel. 061 726 93 33 Fax: 061 726 93 34


- Bestehende Anlagen:
- Schmutzwasserkanal (23.01.2017)
 - Sauberwasserkanal (23.01.2017)
 - Wasser (13.02.2017)
 - Elektrisch (06.02.2017)
 - Telefon (06.02.2017)
 - Fernseh (06.02.2017)
 - Gas (13.02.2017)

- Projekt:
- Regenwasserkanal
 - neuer Strassensammler mit Rost / Deckel
 - neuer Einlaufschacht mit Rost
 - aufheben

Zu beachten:
 • Dieser LK-Plan gibt eine Übersicht über alle vorhandenen Leitungen.
 • Für die Vollständigkeit und die genaue Lage kann keine Garantie übernommen werden.
 • Bei Bauarbeiten sind zusätzlich die Werkpläne aller beteiligten Werke beizulegen.
 • Sämtliche Änderungen an den Leitungen sind unserem Büro bzw. den Werken zu melden.

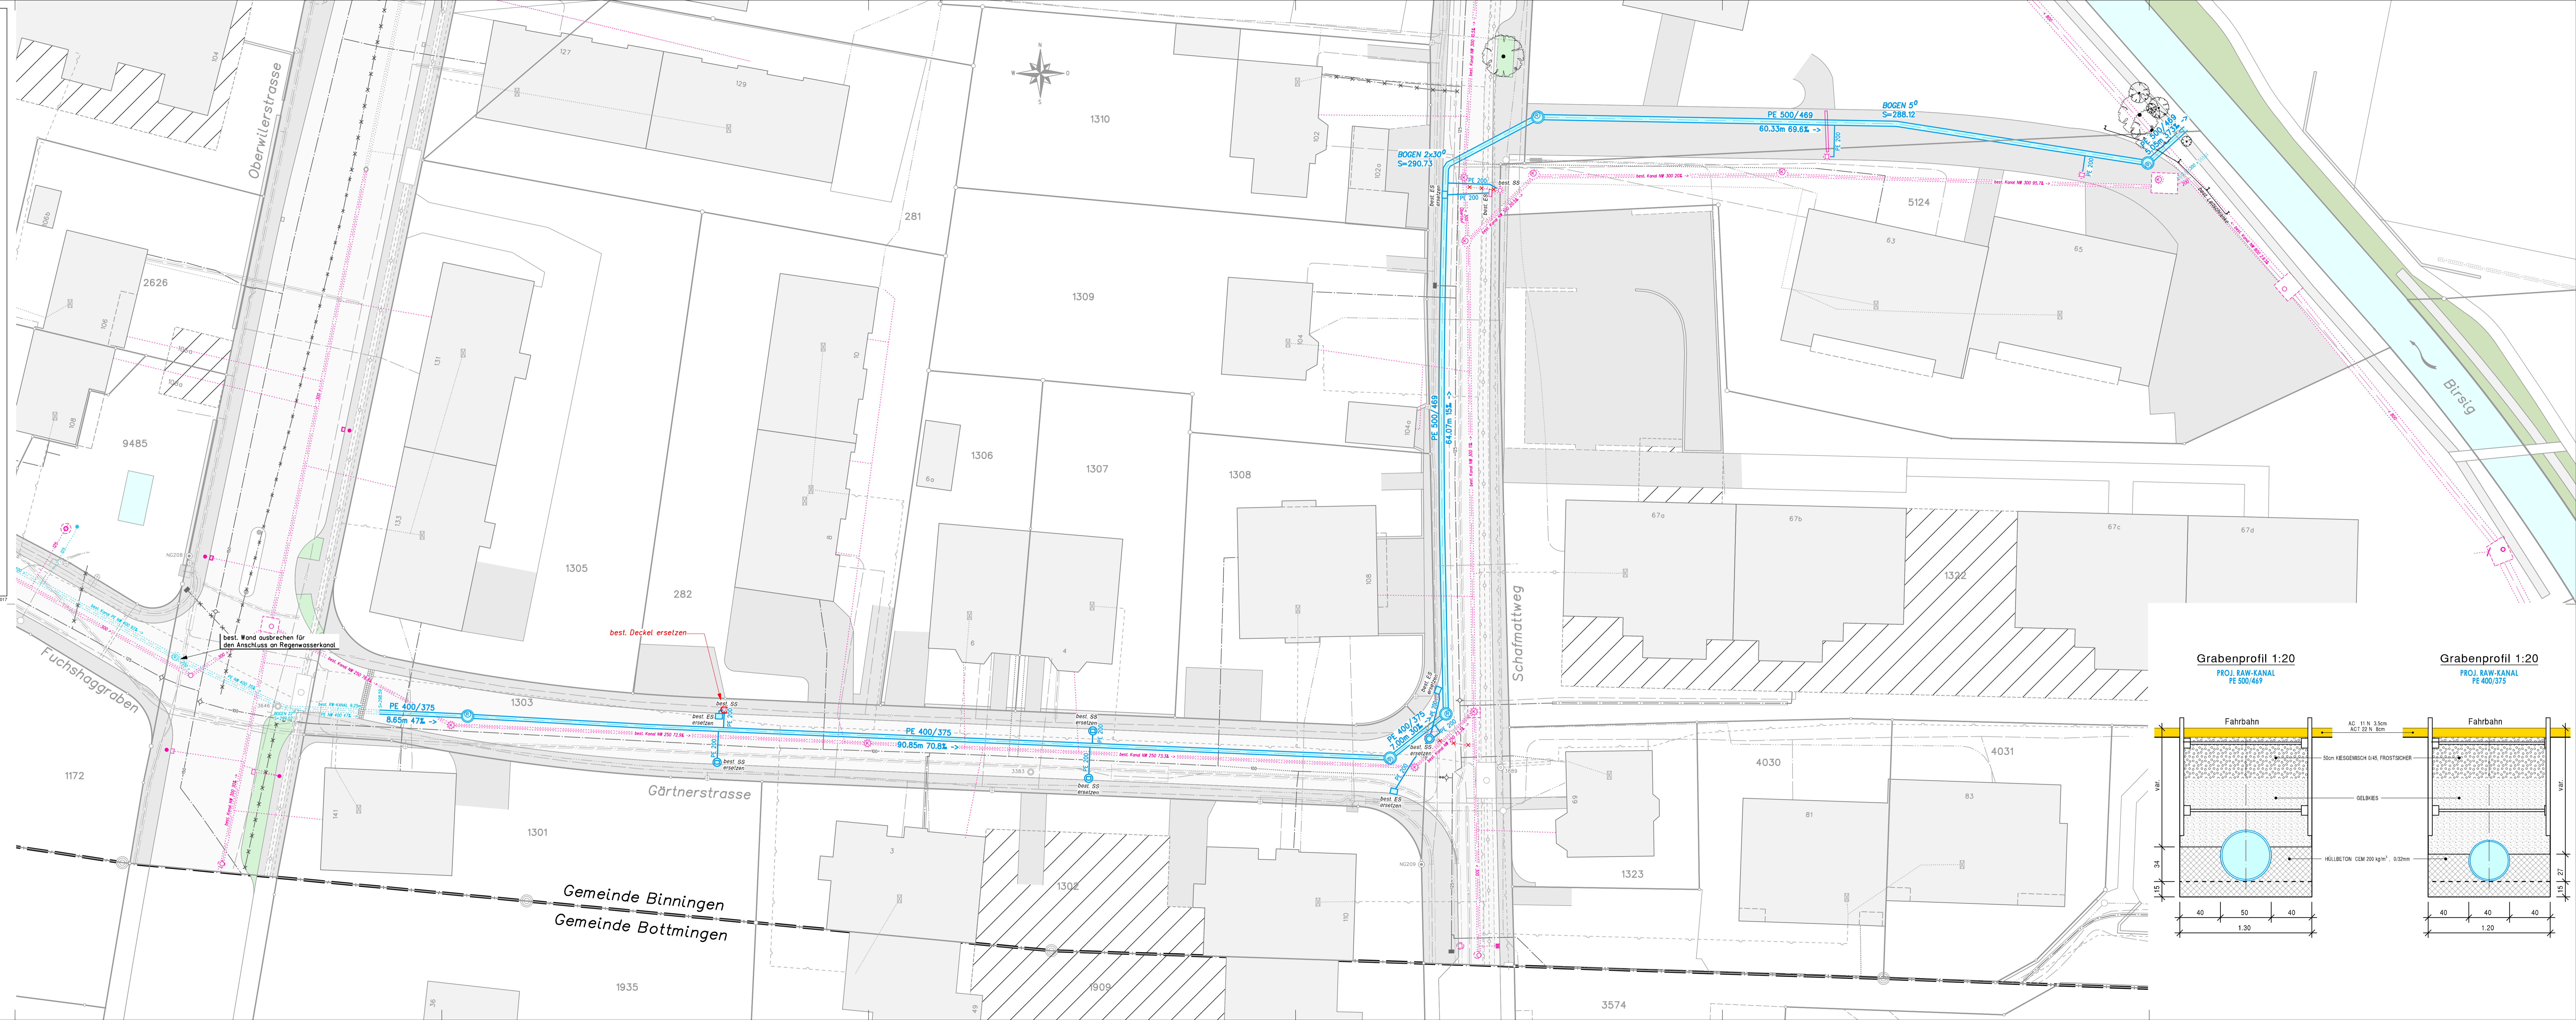

Grabenprofil 1:20
PROJ. RAW-KANAL
PE 500/469

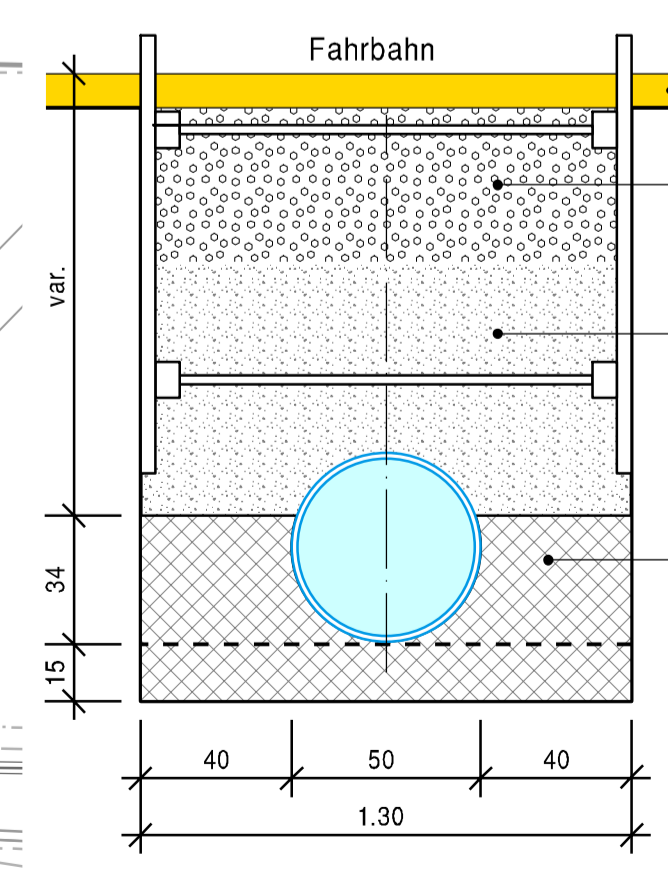

Grabenprofil 1:20
PROJ. RAW-KANAL
PE 400/375

