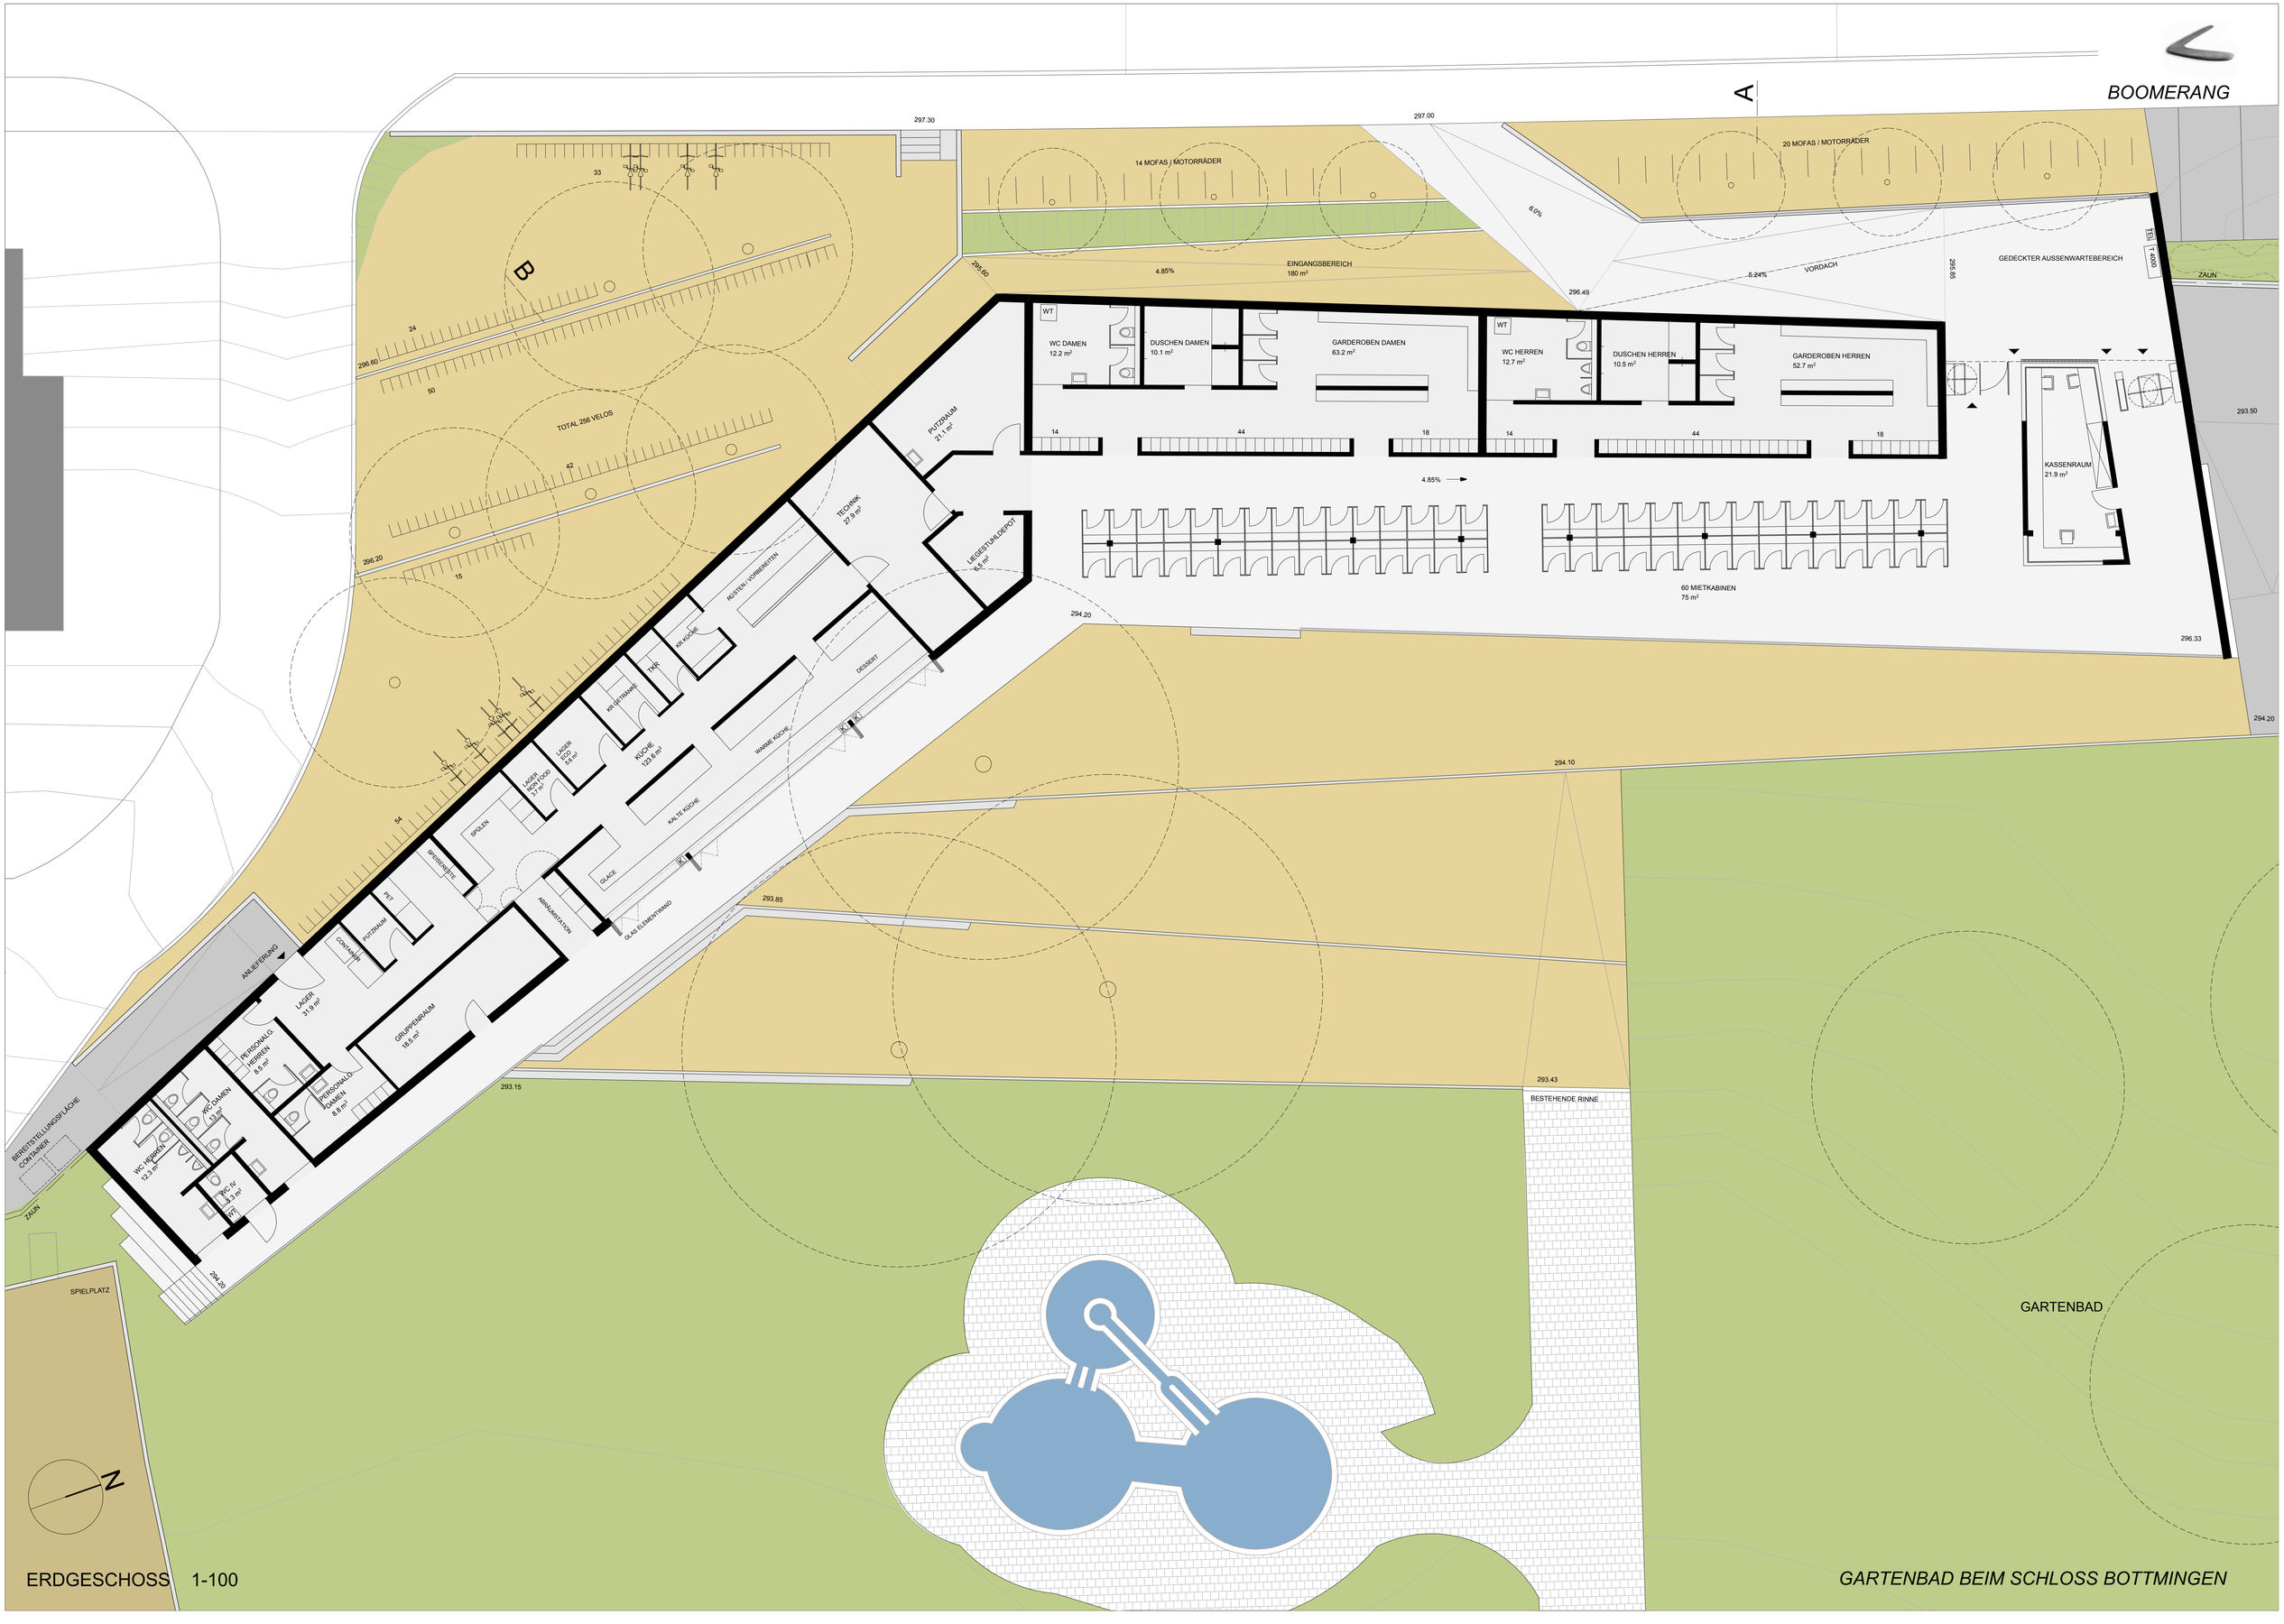

ERDGESCHOSS 1-100

GARTENBAD BEIM SCHLOSS BOTTMINGEN