


Bau- und Strassenlinienplan Blumenstrasse

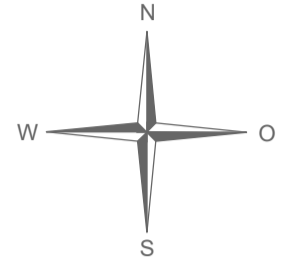

1:500

Exemplar	Inventory Nr.
Beschluss des Gemeinderates: Beschluss des Einwohnerrates: Referendumsfrist: Urnenabstimmung: Publikation der Planaufgabe im Amtsblatt Nr. vom Planaufgabe:	Namens des Gemeinderates Der Präsident: Der Gemeindegeschreiber:
Vom Regierungsrat des Kantons Basel-Landschaft genehmigt mit Beschluss Nr. vom Publikation des Regierungsratsbeschlusses im Amtsblatt Nr. vom	Die Landschaftsreiferin:

jermann

Jermann Ingenieure + Geometer AG
 Aellenmattweg 1
 4144 Arlesheim
 Telefon 061 706 93 93
 info@jermann-ag.ch
 www.jermann-ag.ch

Datum:	04.01.2021	bearbeitet:	bog
Format:	84 x 59.4 cm	geprüft:	
AuftragsNr:	51.1.0176		
Projekt:	Binningen_Blumenstrasse		

Legende


Rechtsverbindlicher Planinhalt

- neue Strassenbaulinie
- aufgehobene Baulinie
- neue Strassenlinie


Orientierender Planinhalt

- bestehende Baulinien
- kantonale Gewässerbaulinie
- bestehende Strassenlinie
- Bemassung
- Fahrbahn
- Trottoir

Bisheriger Zustand (orientierend)

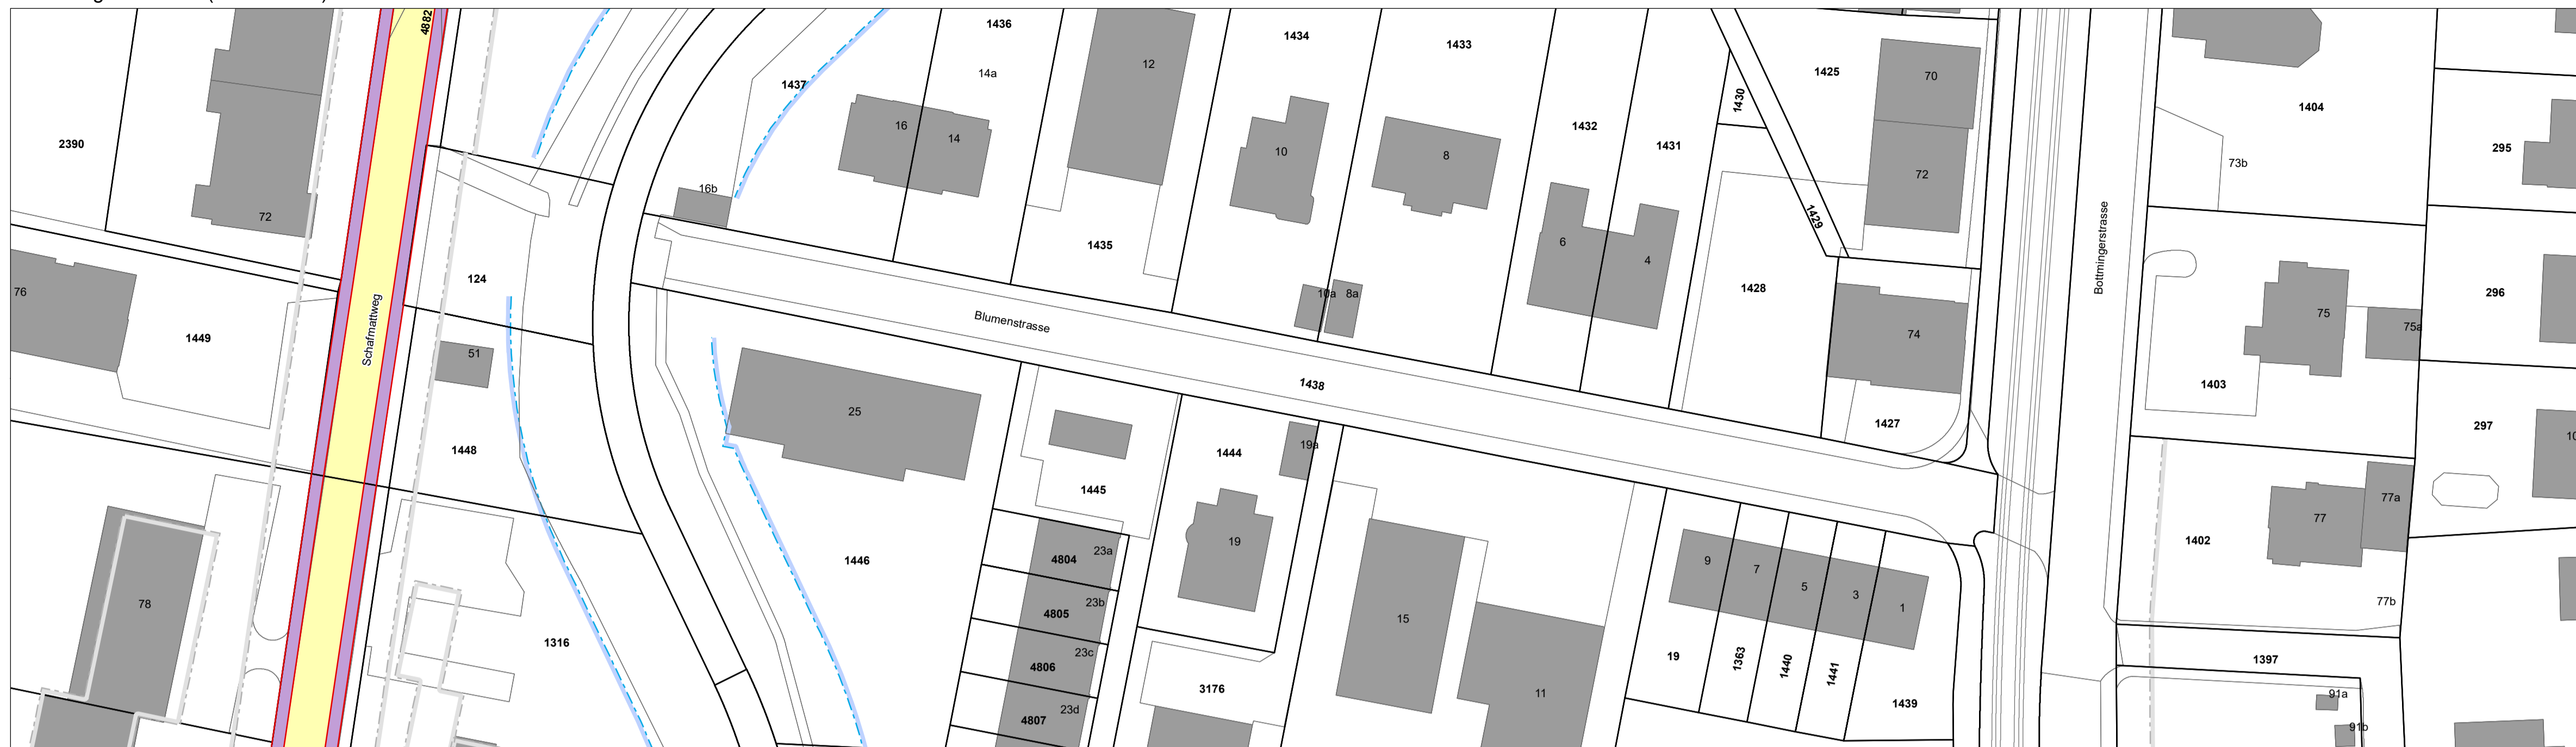

Mutation (rechtsverbindlich)

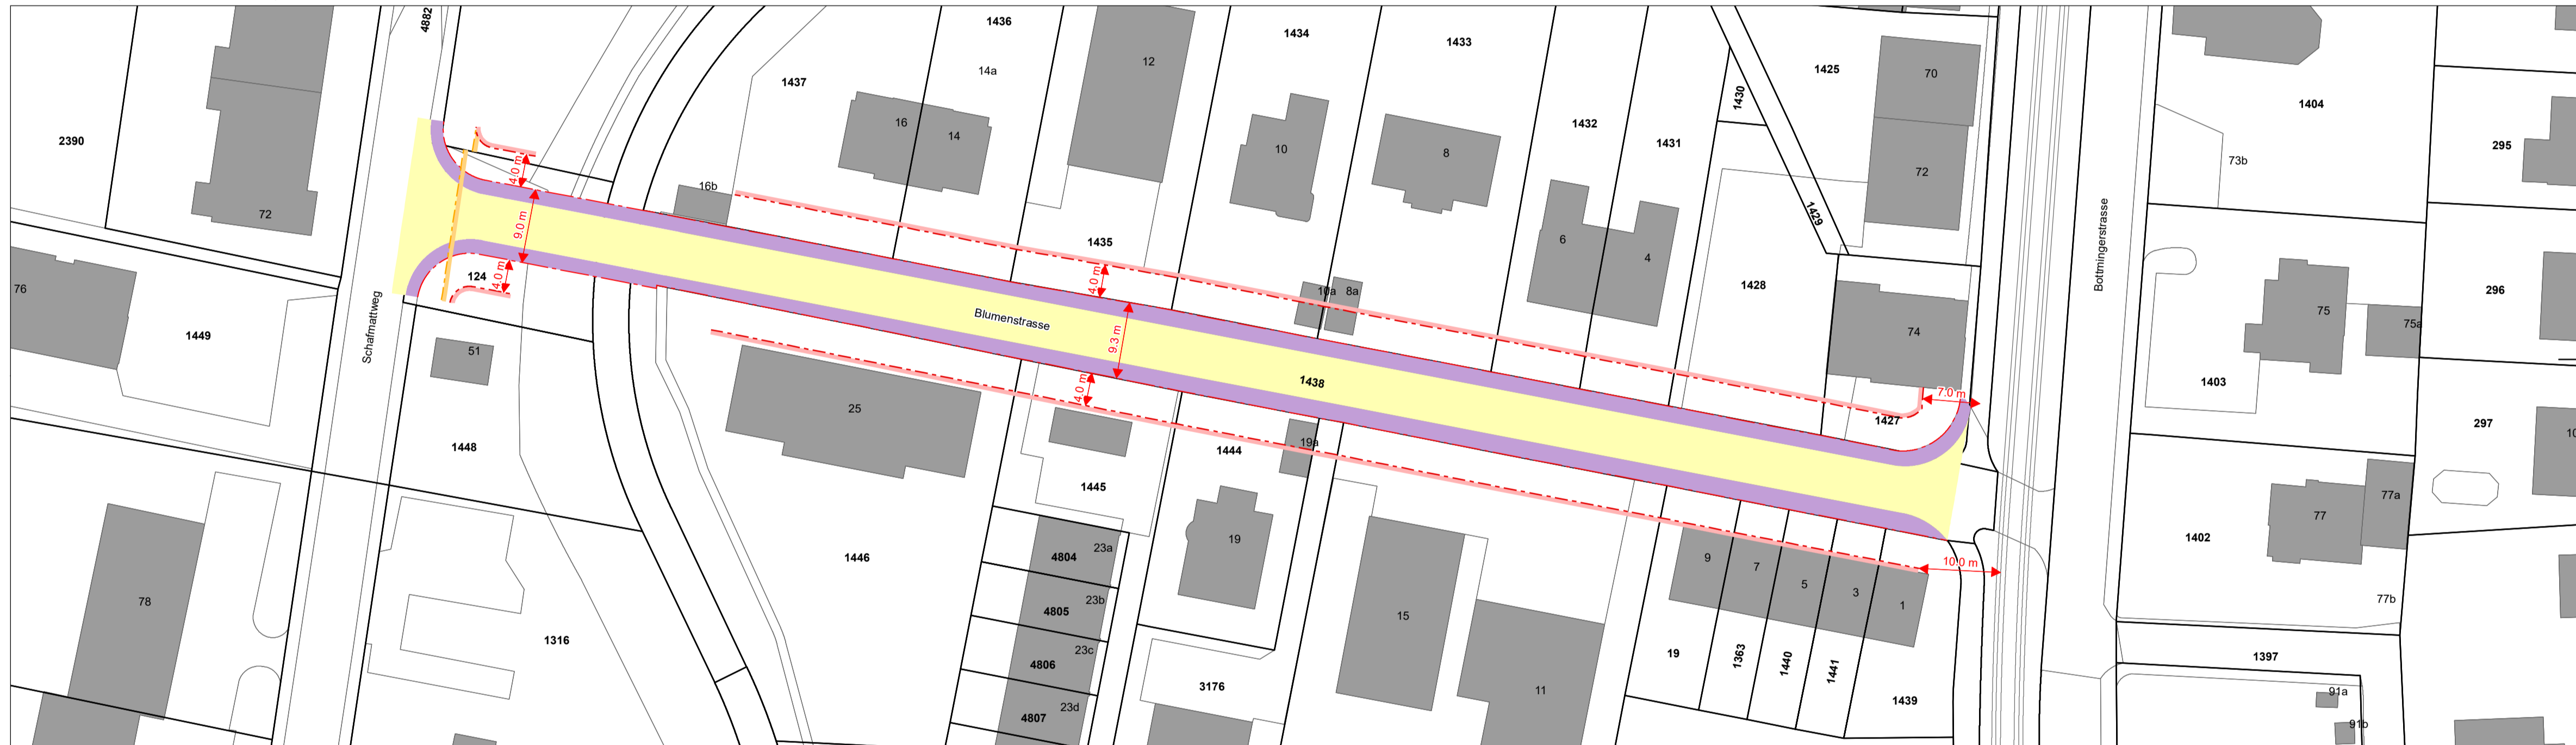

Neuer Zustand (orientierend)

