


Projektnummer	Druckdatum: 22.03.21	Massstab	Plannummer	Index	Bauentscheid Nr.
589	Gezeichnet: DHE Format: 84 / 60			0	

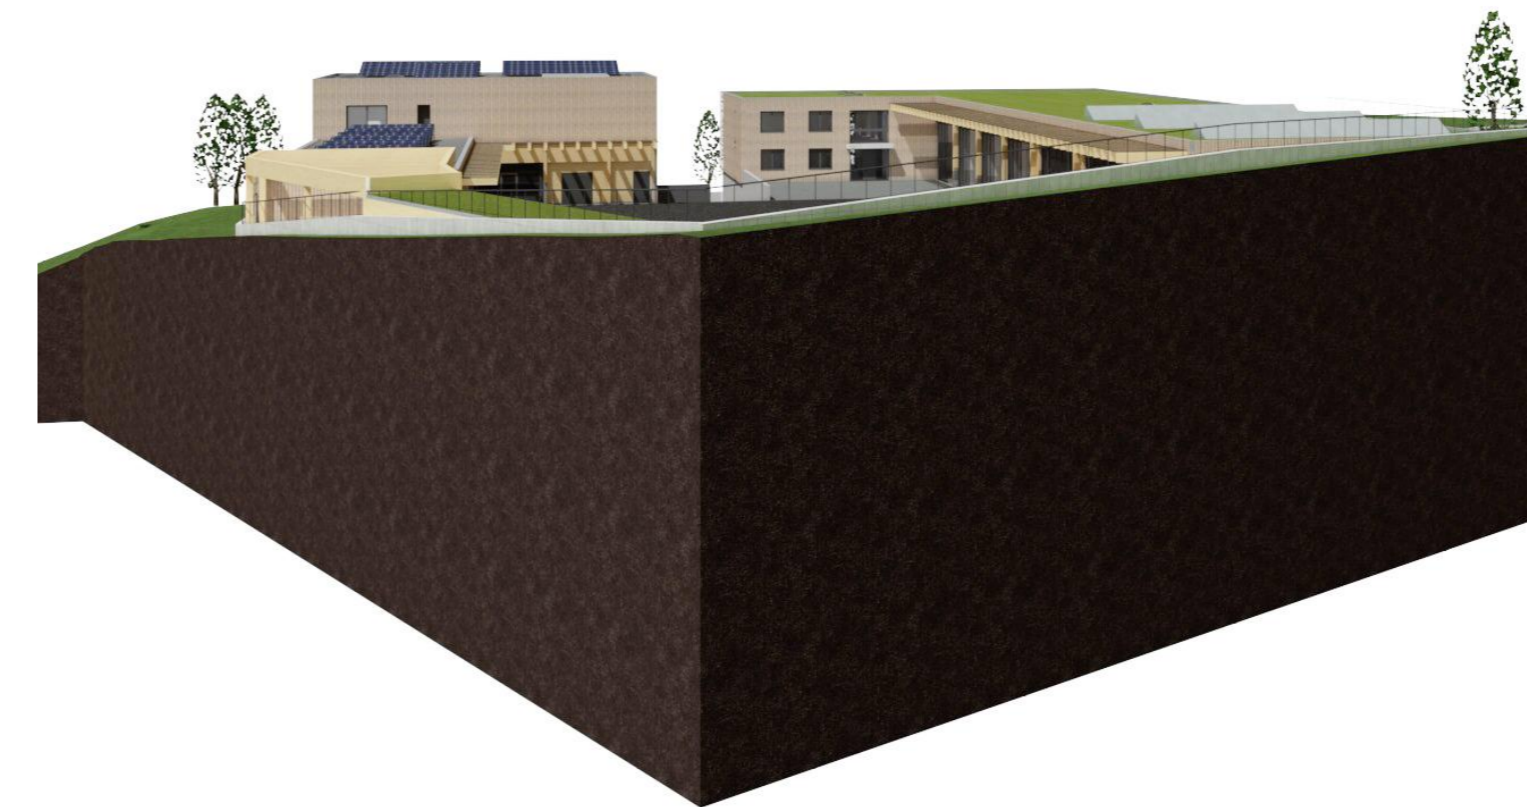



±0.00 OK fertig Boden Erdgeschoss = 307.00 m.ü.M

Sämtliche Masse sind durch den Unternehmer am Bau zu kontrollieren. Differenzen sind der Bauleitung anzuzeigen.


Im Plan fehlende Masse sind bei der Bauleitung zu erfragen.

Die Flächenangaben im Plan sind im CAD abgegriffen und beziehen sich auf die Rohmasse.

Dieser Plan ist urheberrechtlich geschützt. Jegliche Weiterverwendung - auch auszugsweise - ist durch Wenger Partner AG schriftlich genehmigen zu lassen.

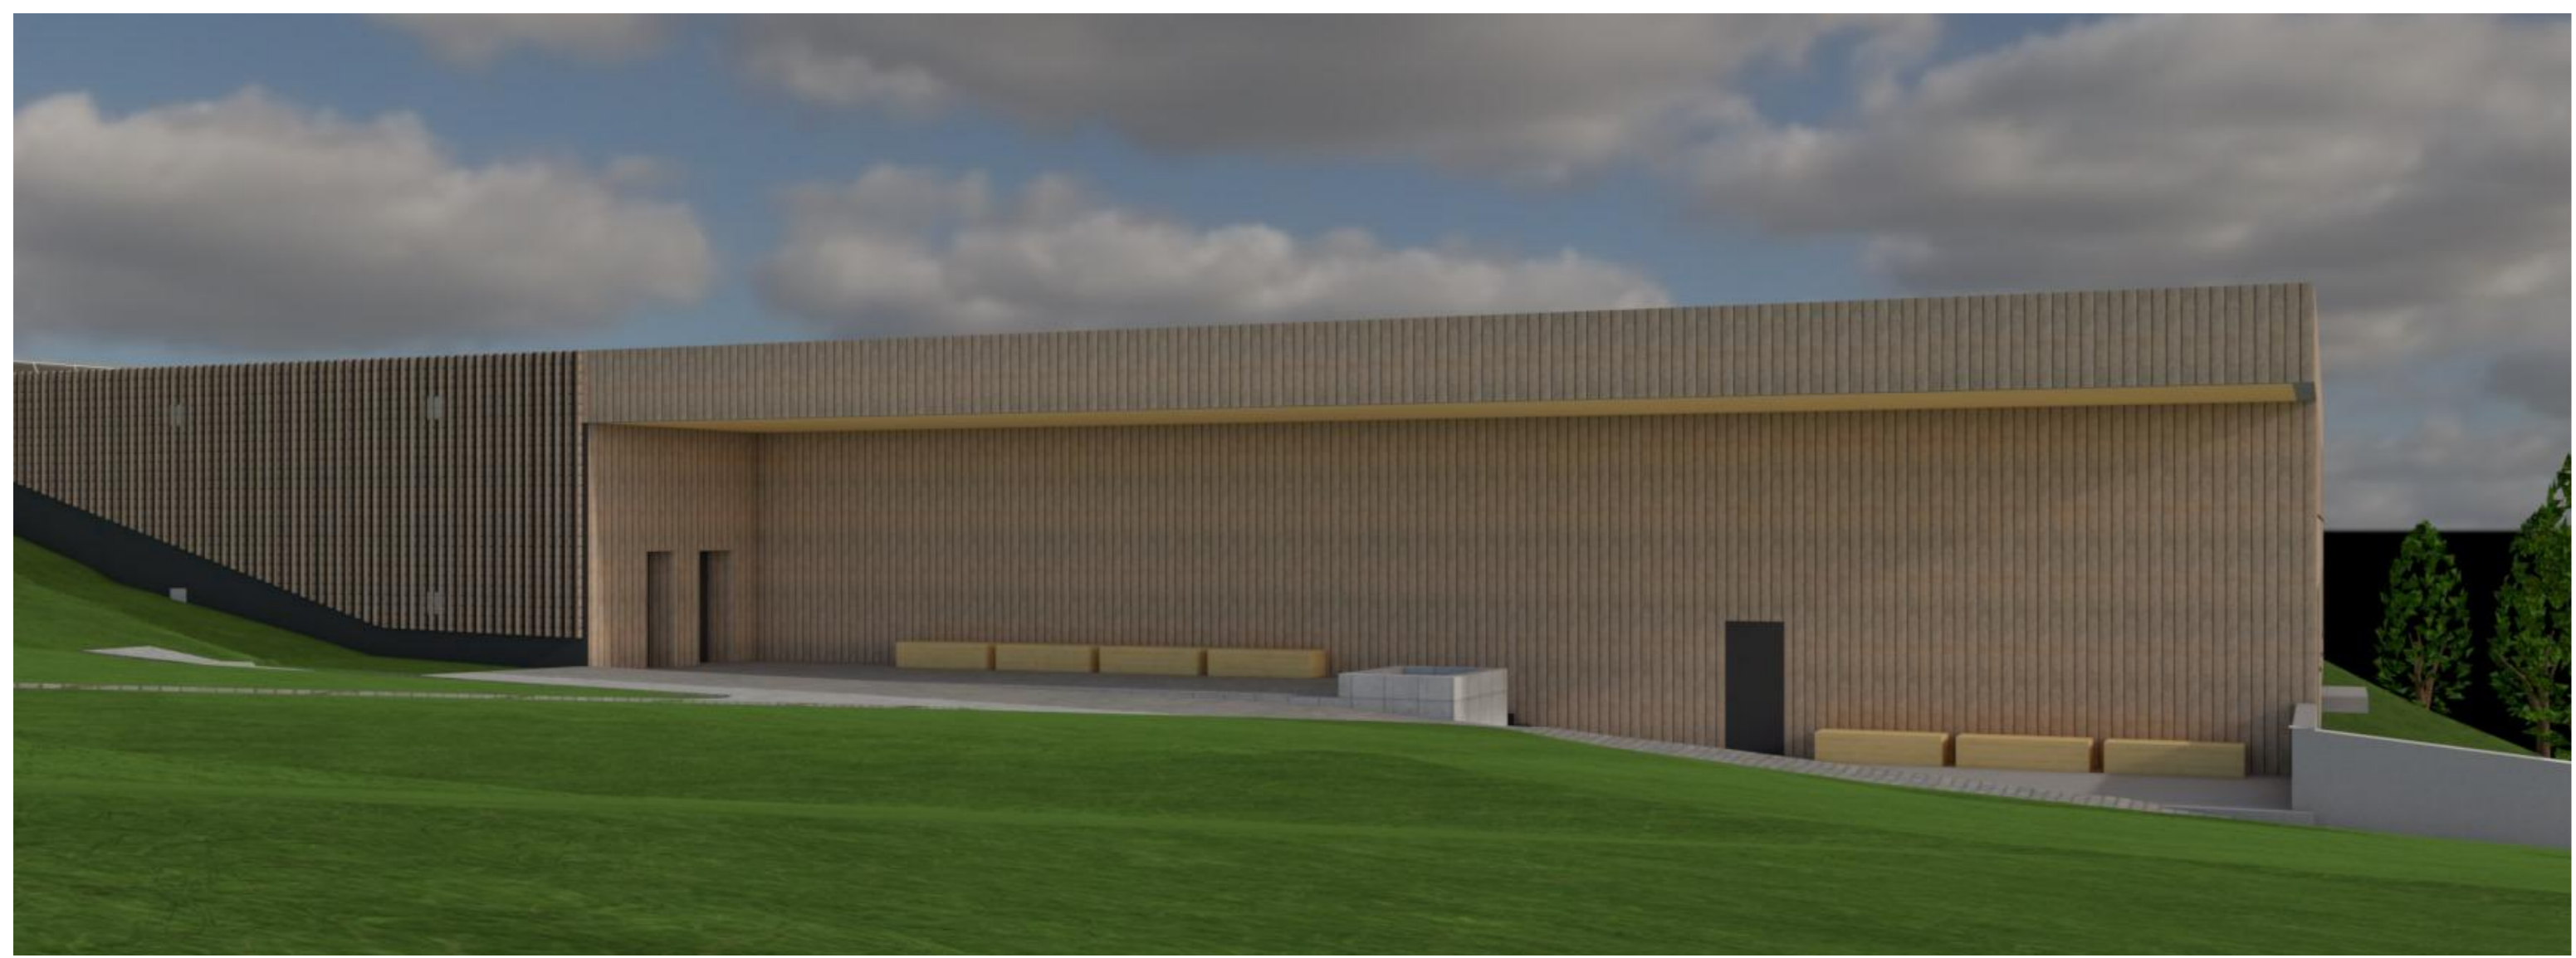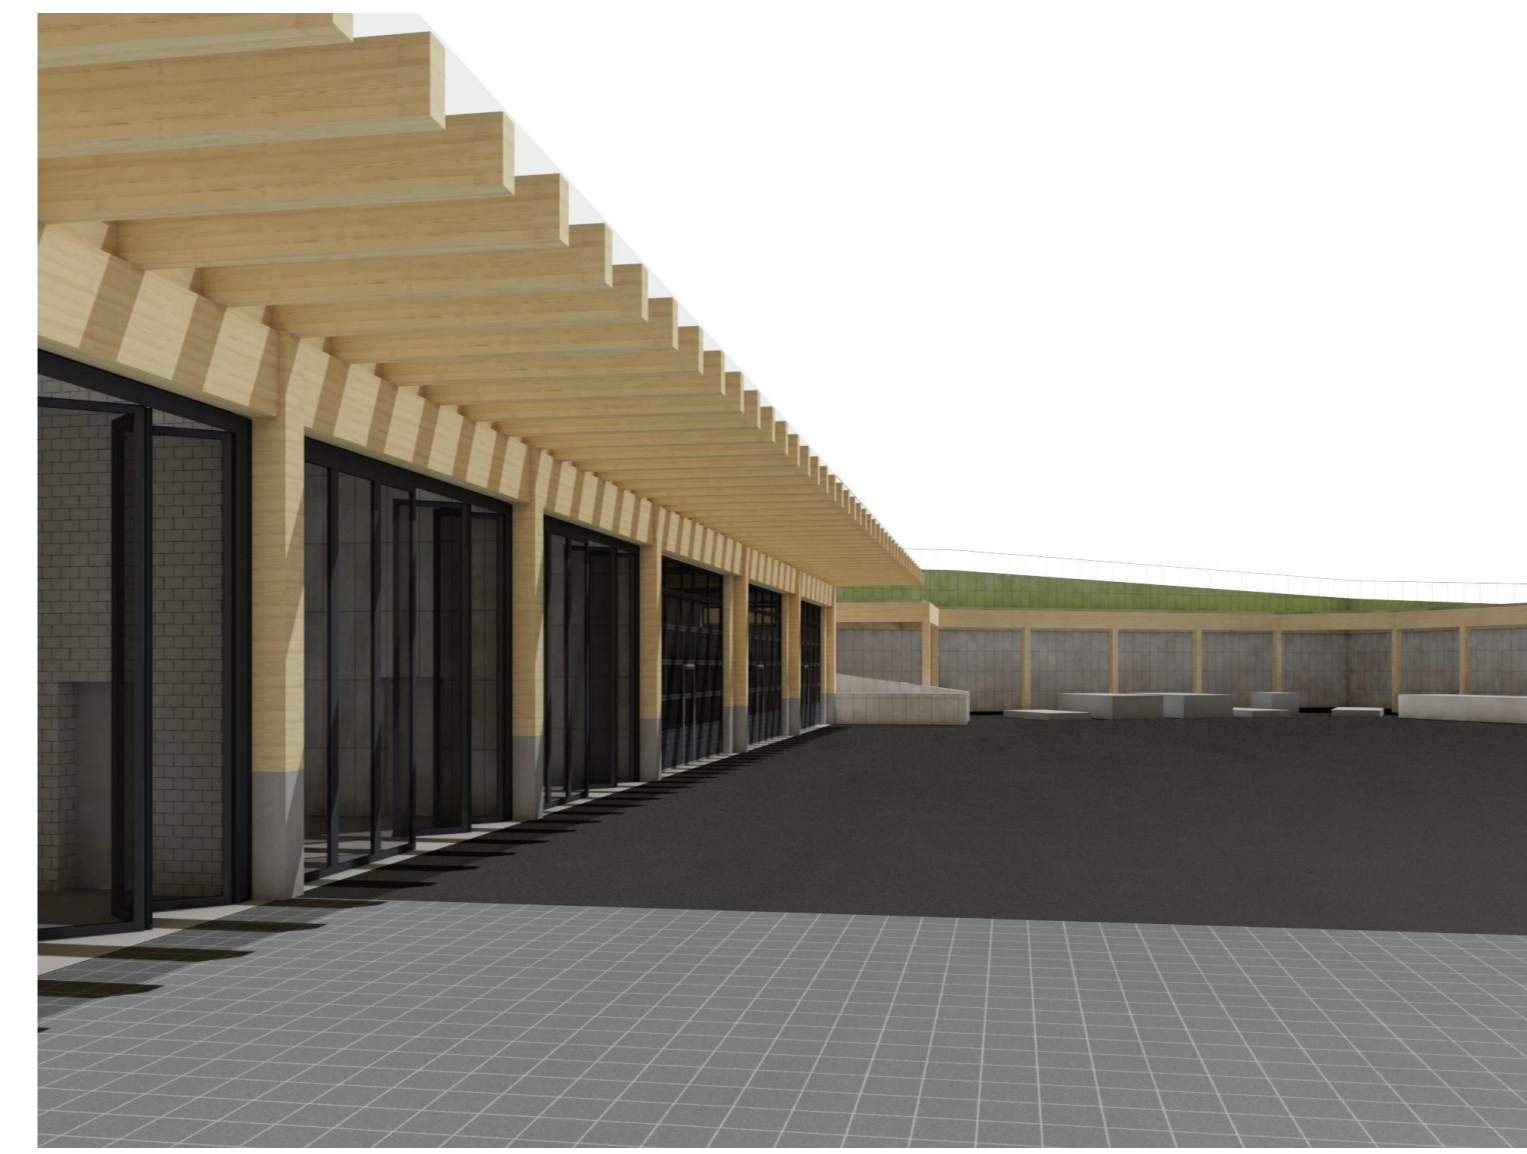

Index	Änderung:	Datum / Gezeichnet:
V	Vorabzug	Visum
0	Gut zur Ausführung	MME 22.03.2021 / DHE
A		
B		
C		
Pfad C:\Home Office\589 Werkhof Binningen\589 Werkhof Binningen 2021-03-08.pla		

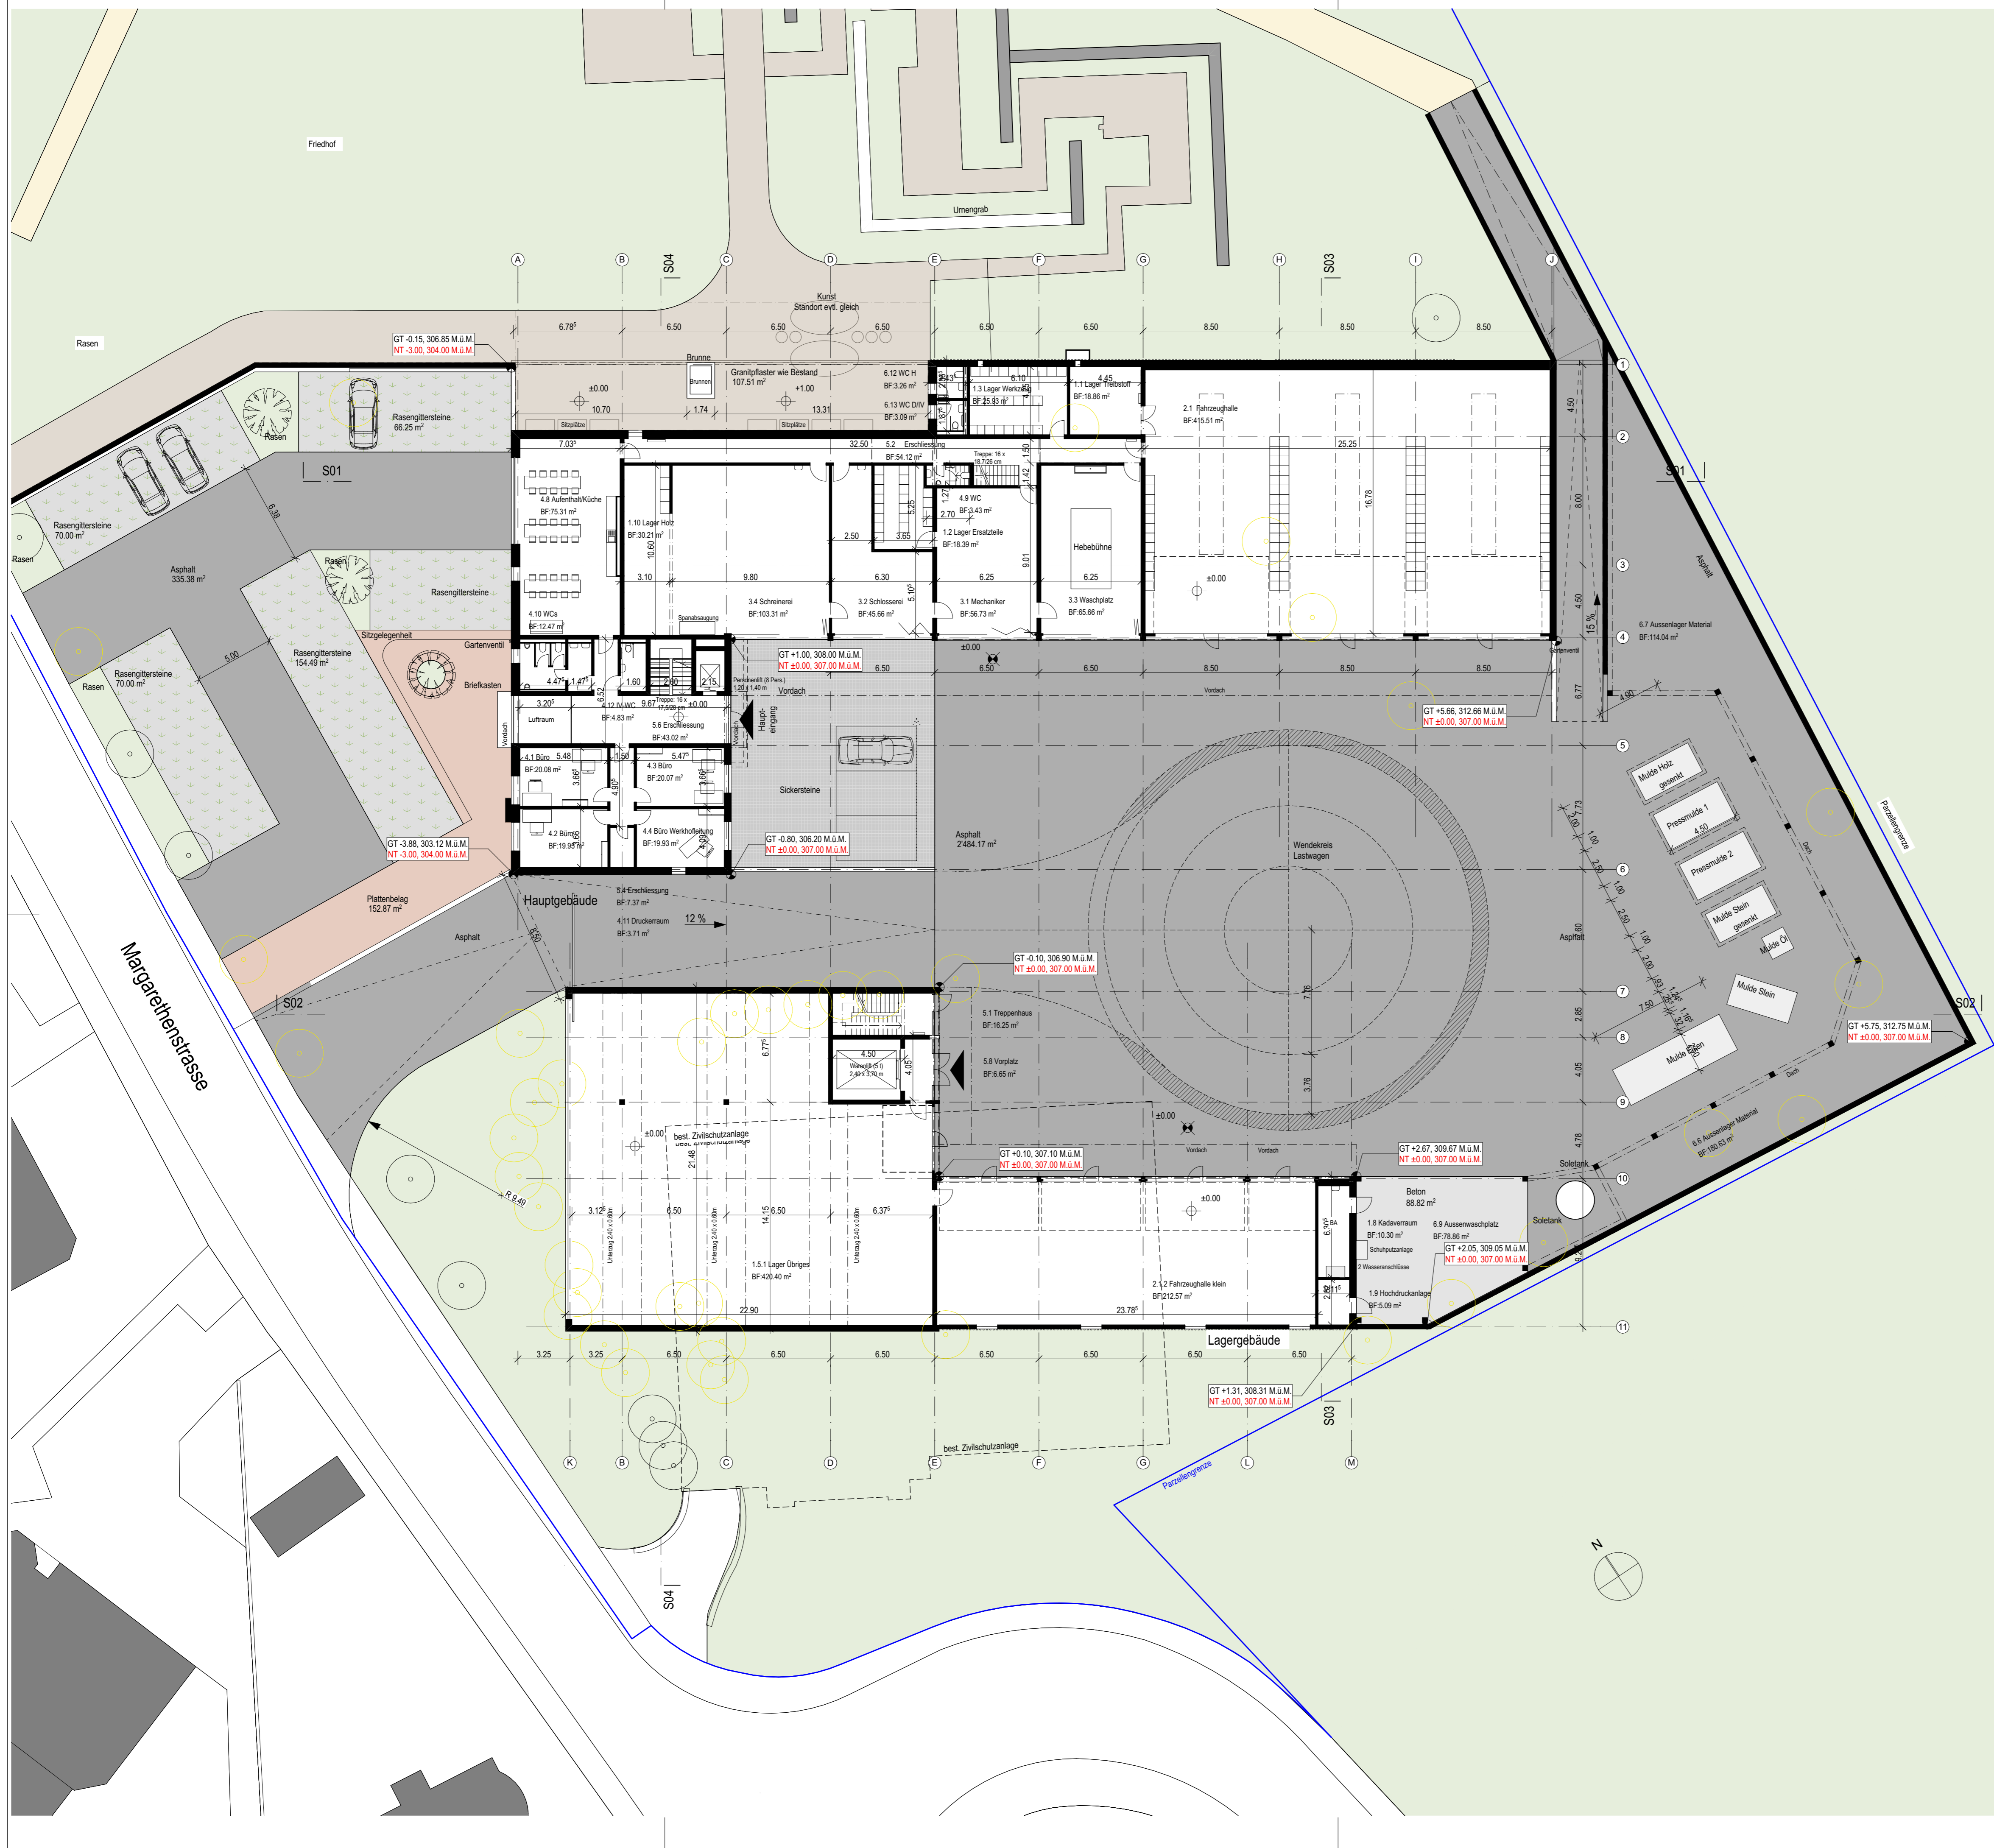

Projekt:	Werkhof Binningen Margarethenstrasse 17 4102 Binningen				
Planinhalt:	Vorprojekt+ Umgebungsplan (Süd)				
Auftraggeber:	Gemeinde Binningen Hauptstrasse 36 4102 Binningen				Architekt: Baummanagement CH-4153 Reinach BL T +41 61 716 96 05 Schönmatthofstrasse 8 www.wengerpartner.ch
Projektnummer:	589	Druckdatum:	22.03.21	Massstab:	
		Gezeichnet:	DHE	Plannummer:	100
		Format:	84 / 60	Index:	0
					Bauteilsch. Nr.



±0.00 OK fertig Boden Erdgeschoss = 307.00 m.ü.M

Sämtliche Masse sind durch den Unternehmer am Bau zu kontrollieren. Differenzen sind der Bauleitung anzuzeigen.

Im Plan fehlende Masse sind bei der Bauleitung zu erfragen.

Die Flächenangaben im Plan sind im CAD abgegriffen und beziehen sich auf die Rohmasse.


Dieser Plan ist urheberrechtlich geschützt. Jegliche Weiterverwendung - auch auszugsweise - ist durch Wenger Partner AG schriftlich genehmigen zu lassen.


Legende Bäume

- Bestehende
- Abzubrechende
- Neue

Umgebung: Bepflanzung noch nicht definitiv, wird im Bauprojekt von einem Landschaftsarchitekt geplant.

Index	Änderung:	Datum / Gezeichnet:
V	Vorabzug	Visum
O	Gut zur Ausführung	MME 22.03.2021 / DHE
A		
B		
C		
Pfad	C:\Home\Office\589 Werkhof Binningen\589 Werkhof Binningen 2021-03-08.pla	

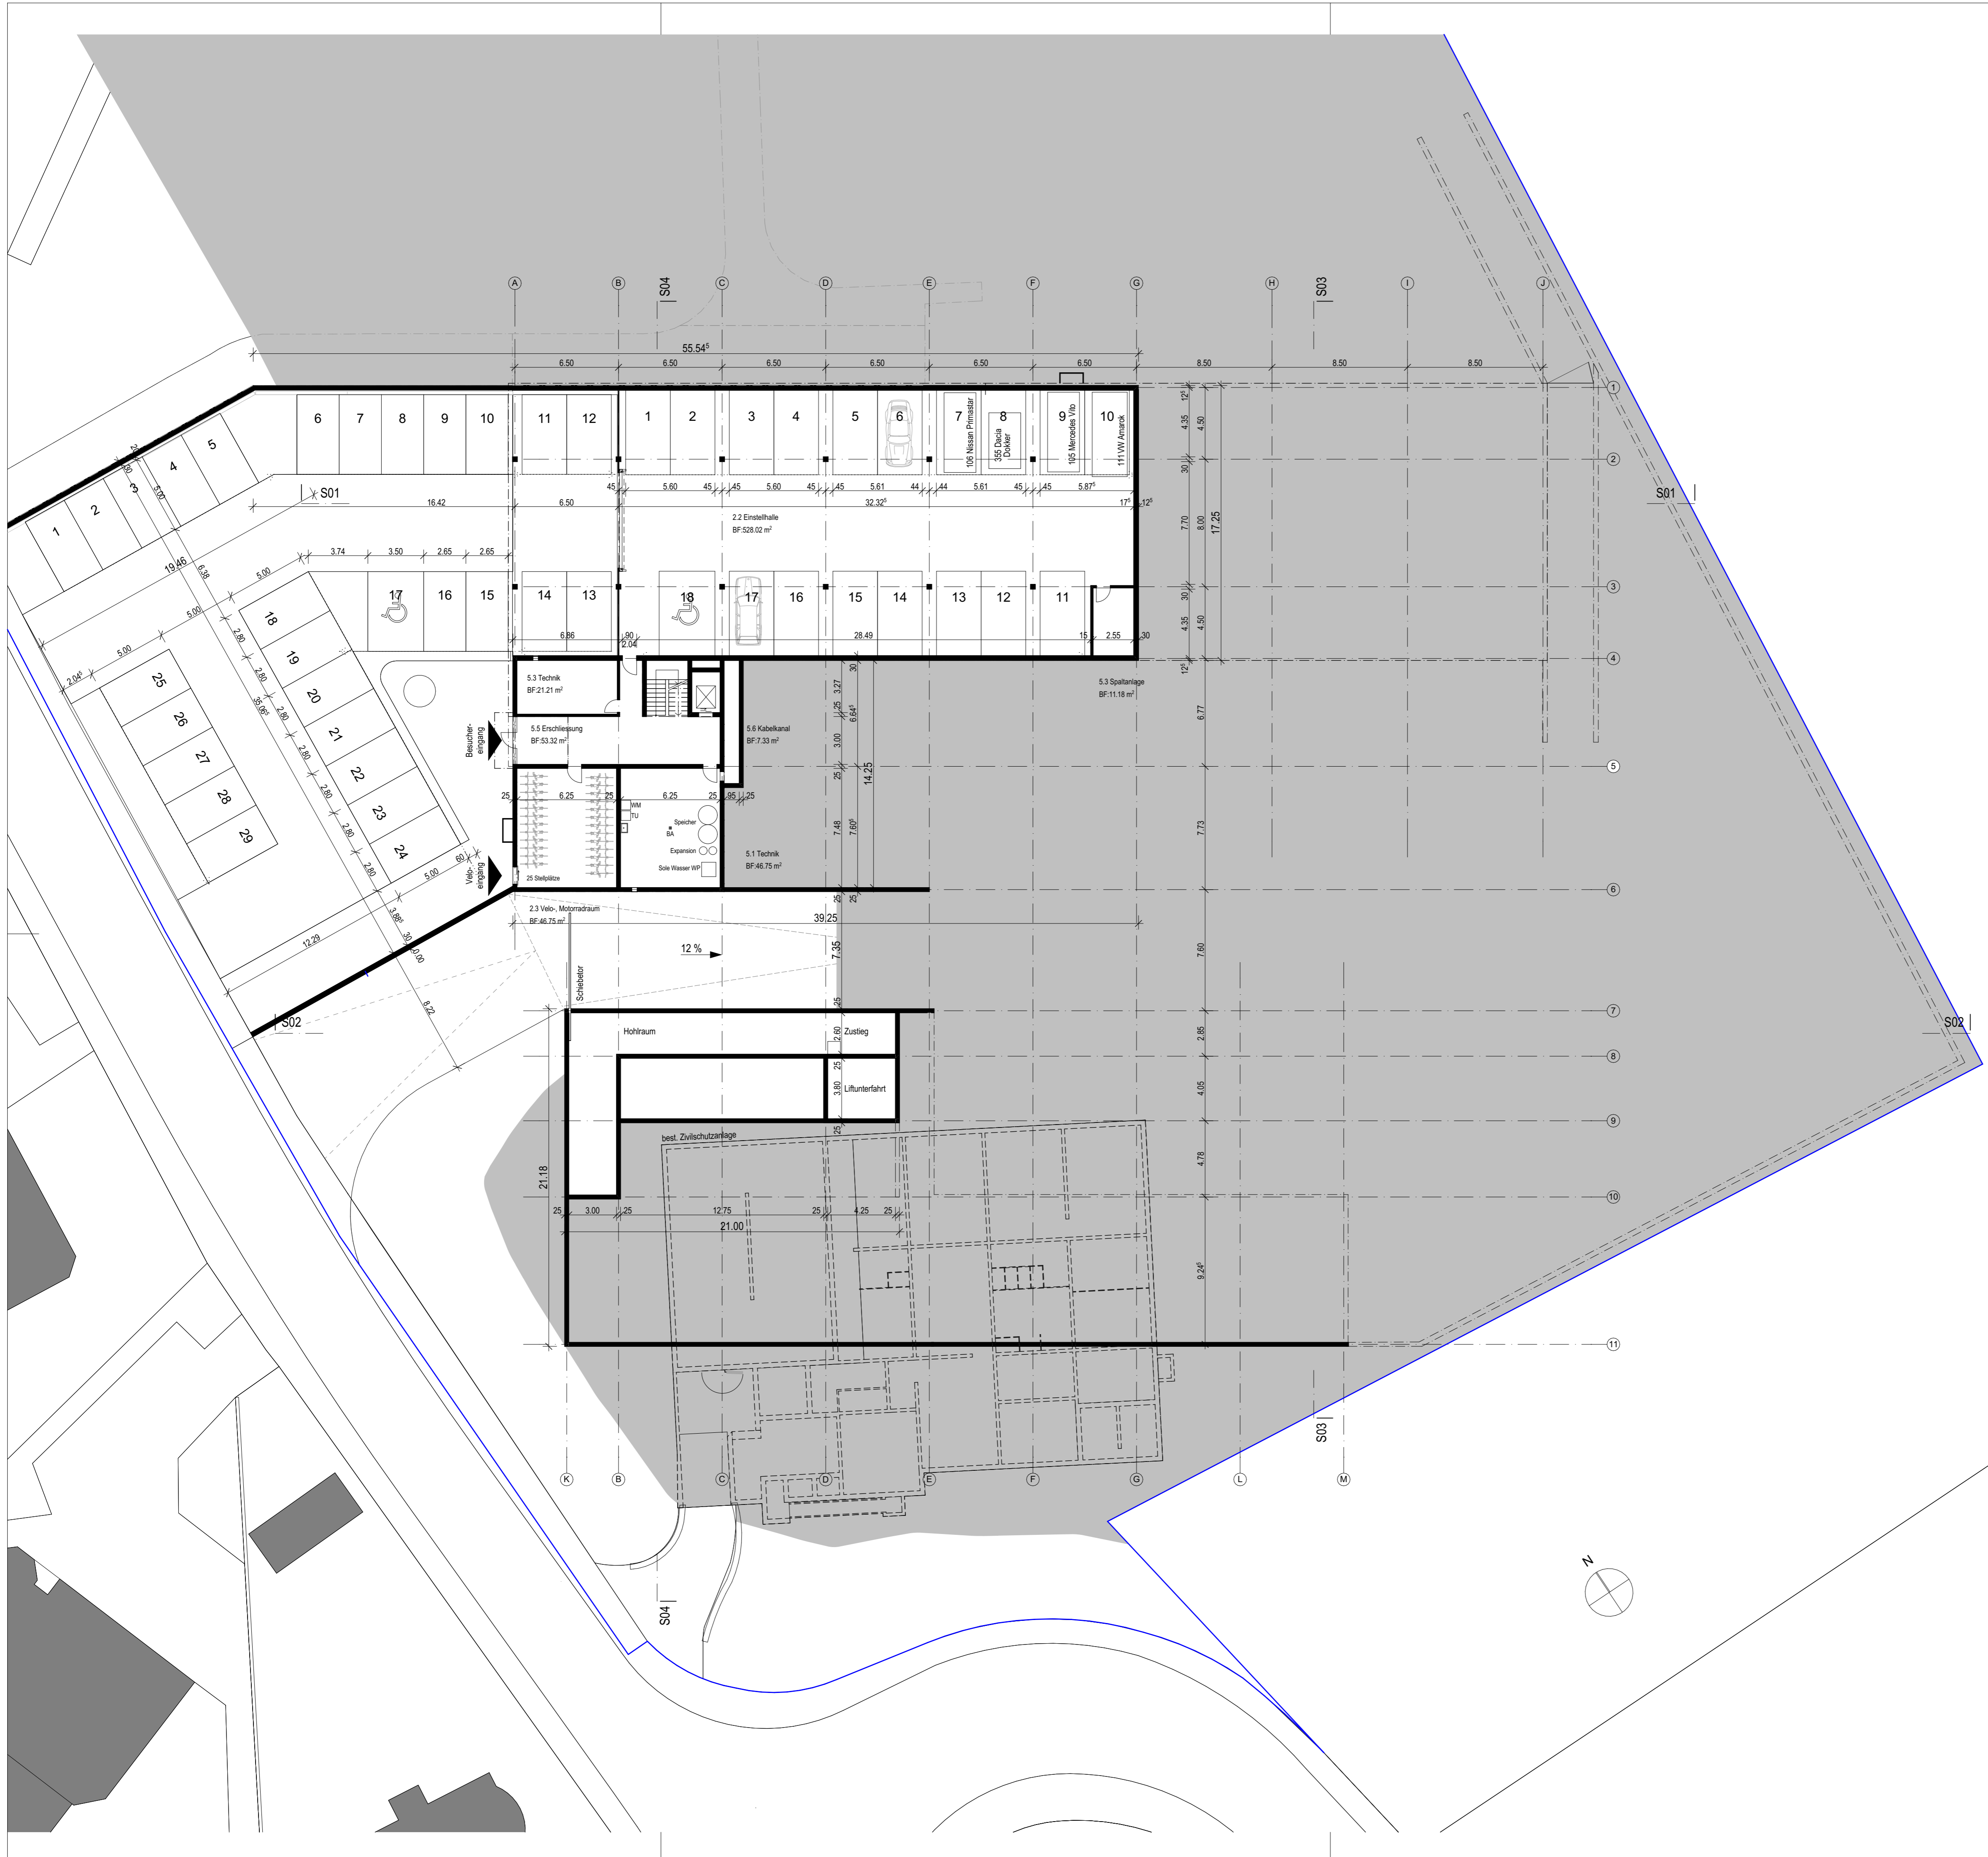

Projekt:		Werkhof Binningen Margarethenstrasse 17 4102 Binningen			 <small>Architektur ■ Raummanagement CH-4153 Reinach BL Schönmatthstrasse 8 T +41 61 716 96 00 www.wengerpartner.ch</small>
Planinhalt:		Vorprojekt+ Grundriss Untergeschoss			
Auftraggeber:		Gemeinde Binningen Hauptstrasse 36 4102 Binningen			Bauteilsch. Nr.
Projektnummer	Druckdatum:	Massstab	Plannummer	Index	
589	08.03.21	1:200	120	0	
	Gezeichnet:				
	DHE				
	Format:				
	84 / 60				



±0.00 OK fertig Boden Erdgeschoss = 307.00 m.ü.M

Sämtliche Masse sind durch den Unternehmer am Bau zu kontrollieren. Differenzen sind der Bauleitung anzuzeigen.

Im Plan fehlende Masse sind bei der Bauleitung zu erfragen.

Die Flächenangaben im Plan sind im CAD abgegriffen und beziehen sich auf die Rohmasse.

Dieser Plan ist urheberrechtlich geschützt. Jegliche Weiterverwendung - auch auszugsweise - ist durch Wenger Partner AG schriftlich genehmigen zu lassen.

Index	Änderung:	Datum / Gezeichnet:
V	Vorabzug	Visum
O	Gut zur Ausführung	MME 08.03.2021 / DHE
A		
B		
C		
Pfadh		C:\Home\Office\589 Werkhof Binningen\589 Werkhof Binningen 2021-03-08.pla




Projekt: Werkhof Binningen
 Margarethenstrasse 17
 4102 Binningen

Planinhalt: Vorprojekt+
 Grundriss Erdgeschoss



Auftraggeber: Gemeinde Binningen
 Hauptstrasse 36
 4102 Binningen

Projektnummer	Druckdatum:	08.03.21	Massstab	Plannummer	Index	Bauteilscheid Nr.
589	Gezeichnet:	DHE	1:200	121	0	
	Format:	84 / 60				

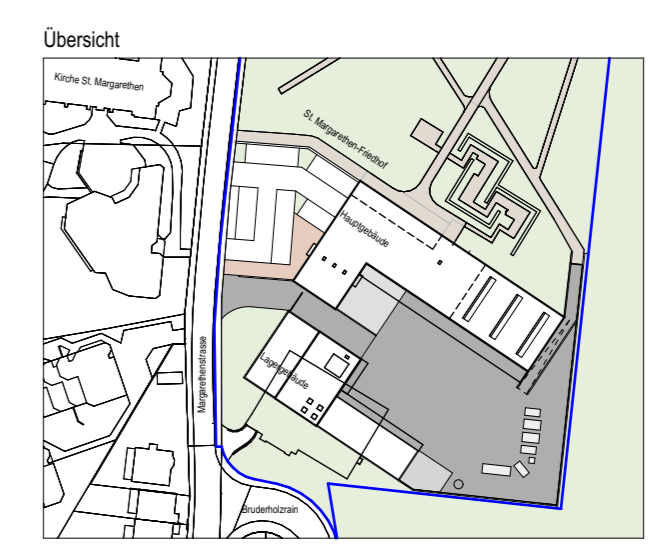

±0.00 OK fertig Boden Erdgeschoss = 307.00 m.ü.M


Sämtliche Masse sind durch den Unternehmer am Bau zu kontrollieren. Differenzen sind der Bauleitung anzuzeigen.

Im Plan fehlende Masse sind bei der Bauleitung zu erfragen.

Die Flächenangaben im Plan sind im CAD abgegriffen und beziehen sich auf die Rohmasse.


Dieser Plan ist urheberrechtlich geschützt. Jegliche Weiterverwendung - auch auszugsweise - ist durch Wenger Partner AG schriftlich genehmigen zu lassen.

Index	Änderung:	Datum / Gezeichnet:
V	Vorabzug	Visum
O	Gut zur Ausführung	MME 08.03.2021 / DHE
A		
B		
C		
Pfad	C:\Home\Office\589 Werkhof Binningen\589 Werkhof Binningen 2021-03-08.pla	

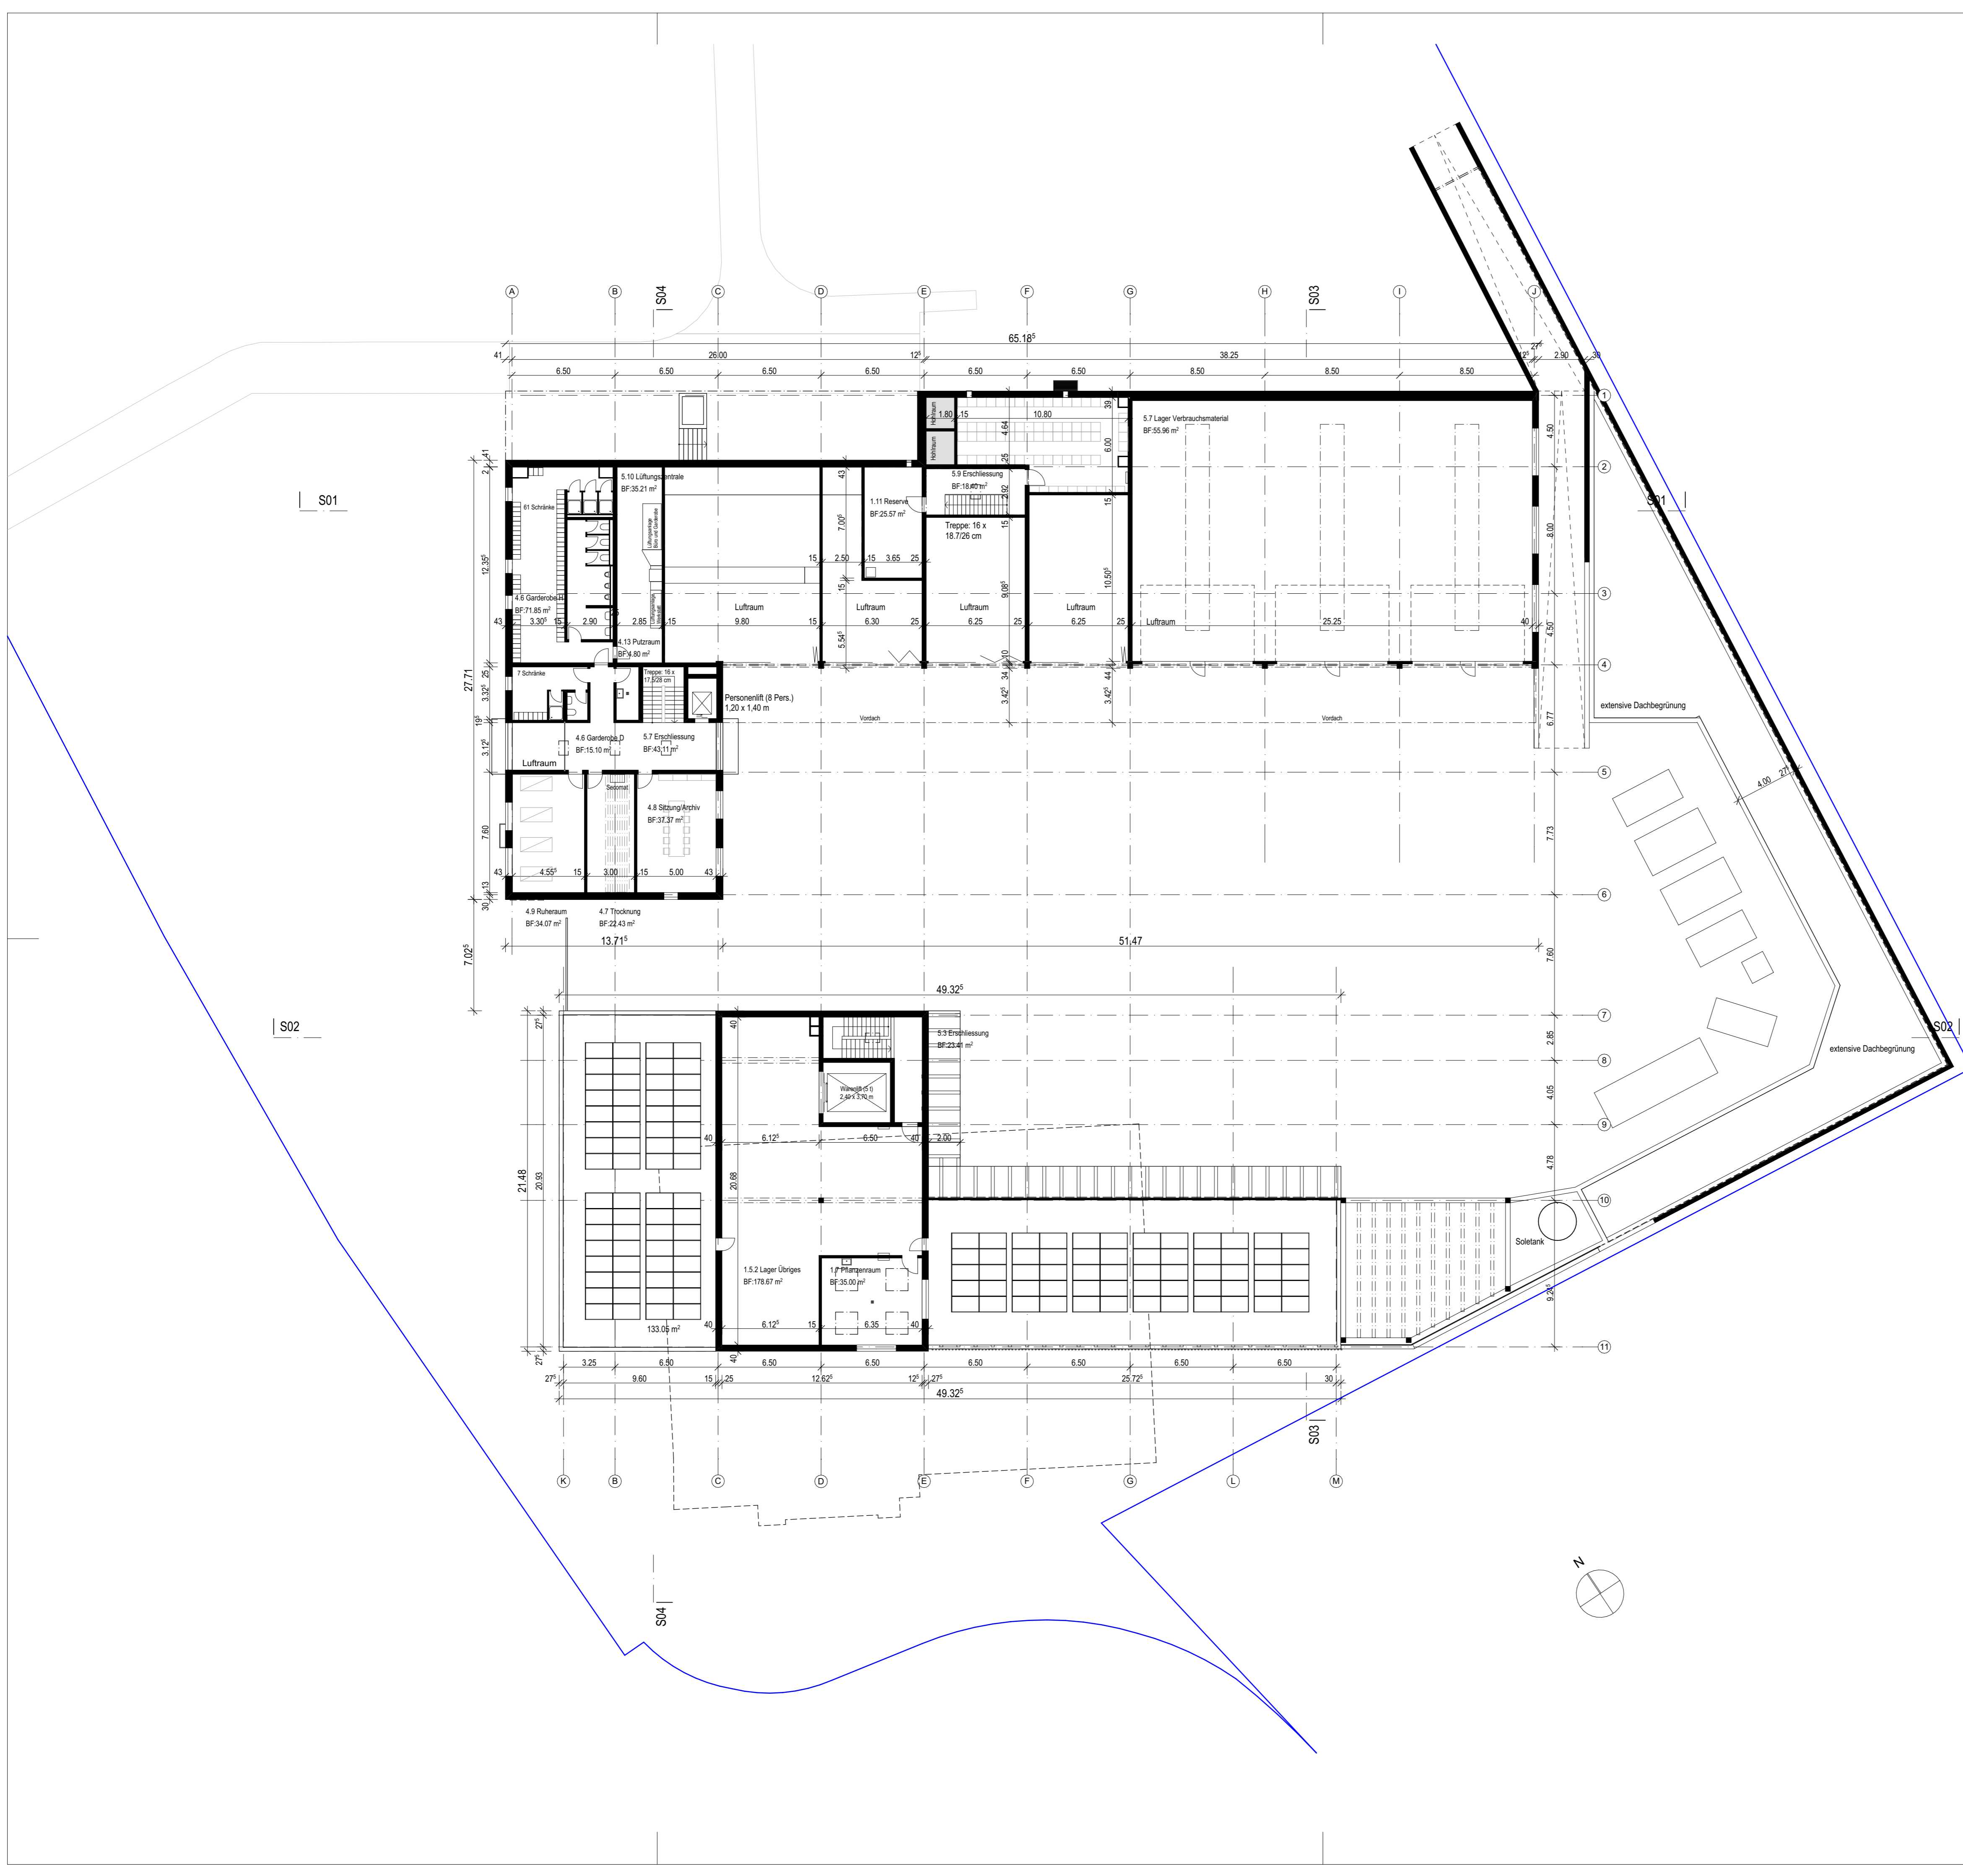

±0.00 OK fertig Boden Erdgeschoss = 307.00 m.ü.M
 Sämtliche Masse sind durch den Unternehmer am Bau zu kontrollieren. Differenzen sind der Bauleitung anzuzeigen.
 Im Plan fehlende Masse sind bei der Bauleitung zu erfragen.
 Die Flächenangaben im Plan sind im CAD abgegriffen und beziehen sich auf die Rohmasse.
 Dieser Plan ist urheberrechtlich geschützt. Jegliche Weiterverwendung - auch auszugsweise - ist durch Wenger Partner AG schriftlich genehmigen zu lassen.

Index	Änderung:	Datum / Gezeichnet:
V	Vorabzug	Visum
0	Gut zur Ausführung	MME 08.03.2021 / DHE
A		
B		
C		
Pfad: C:\Home\Office\589 Werkhof Binningen\589 Werkhof Binningen 2021-03-08.pla		

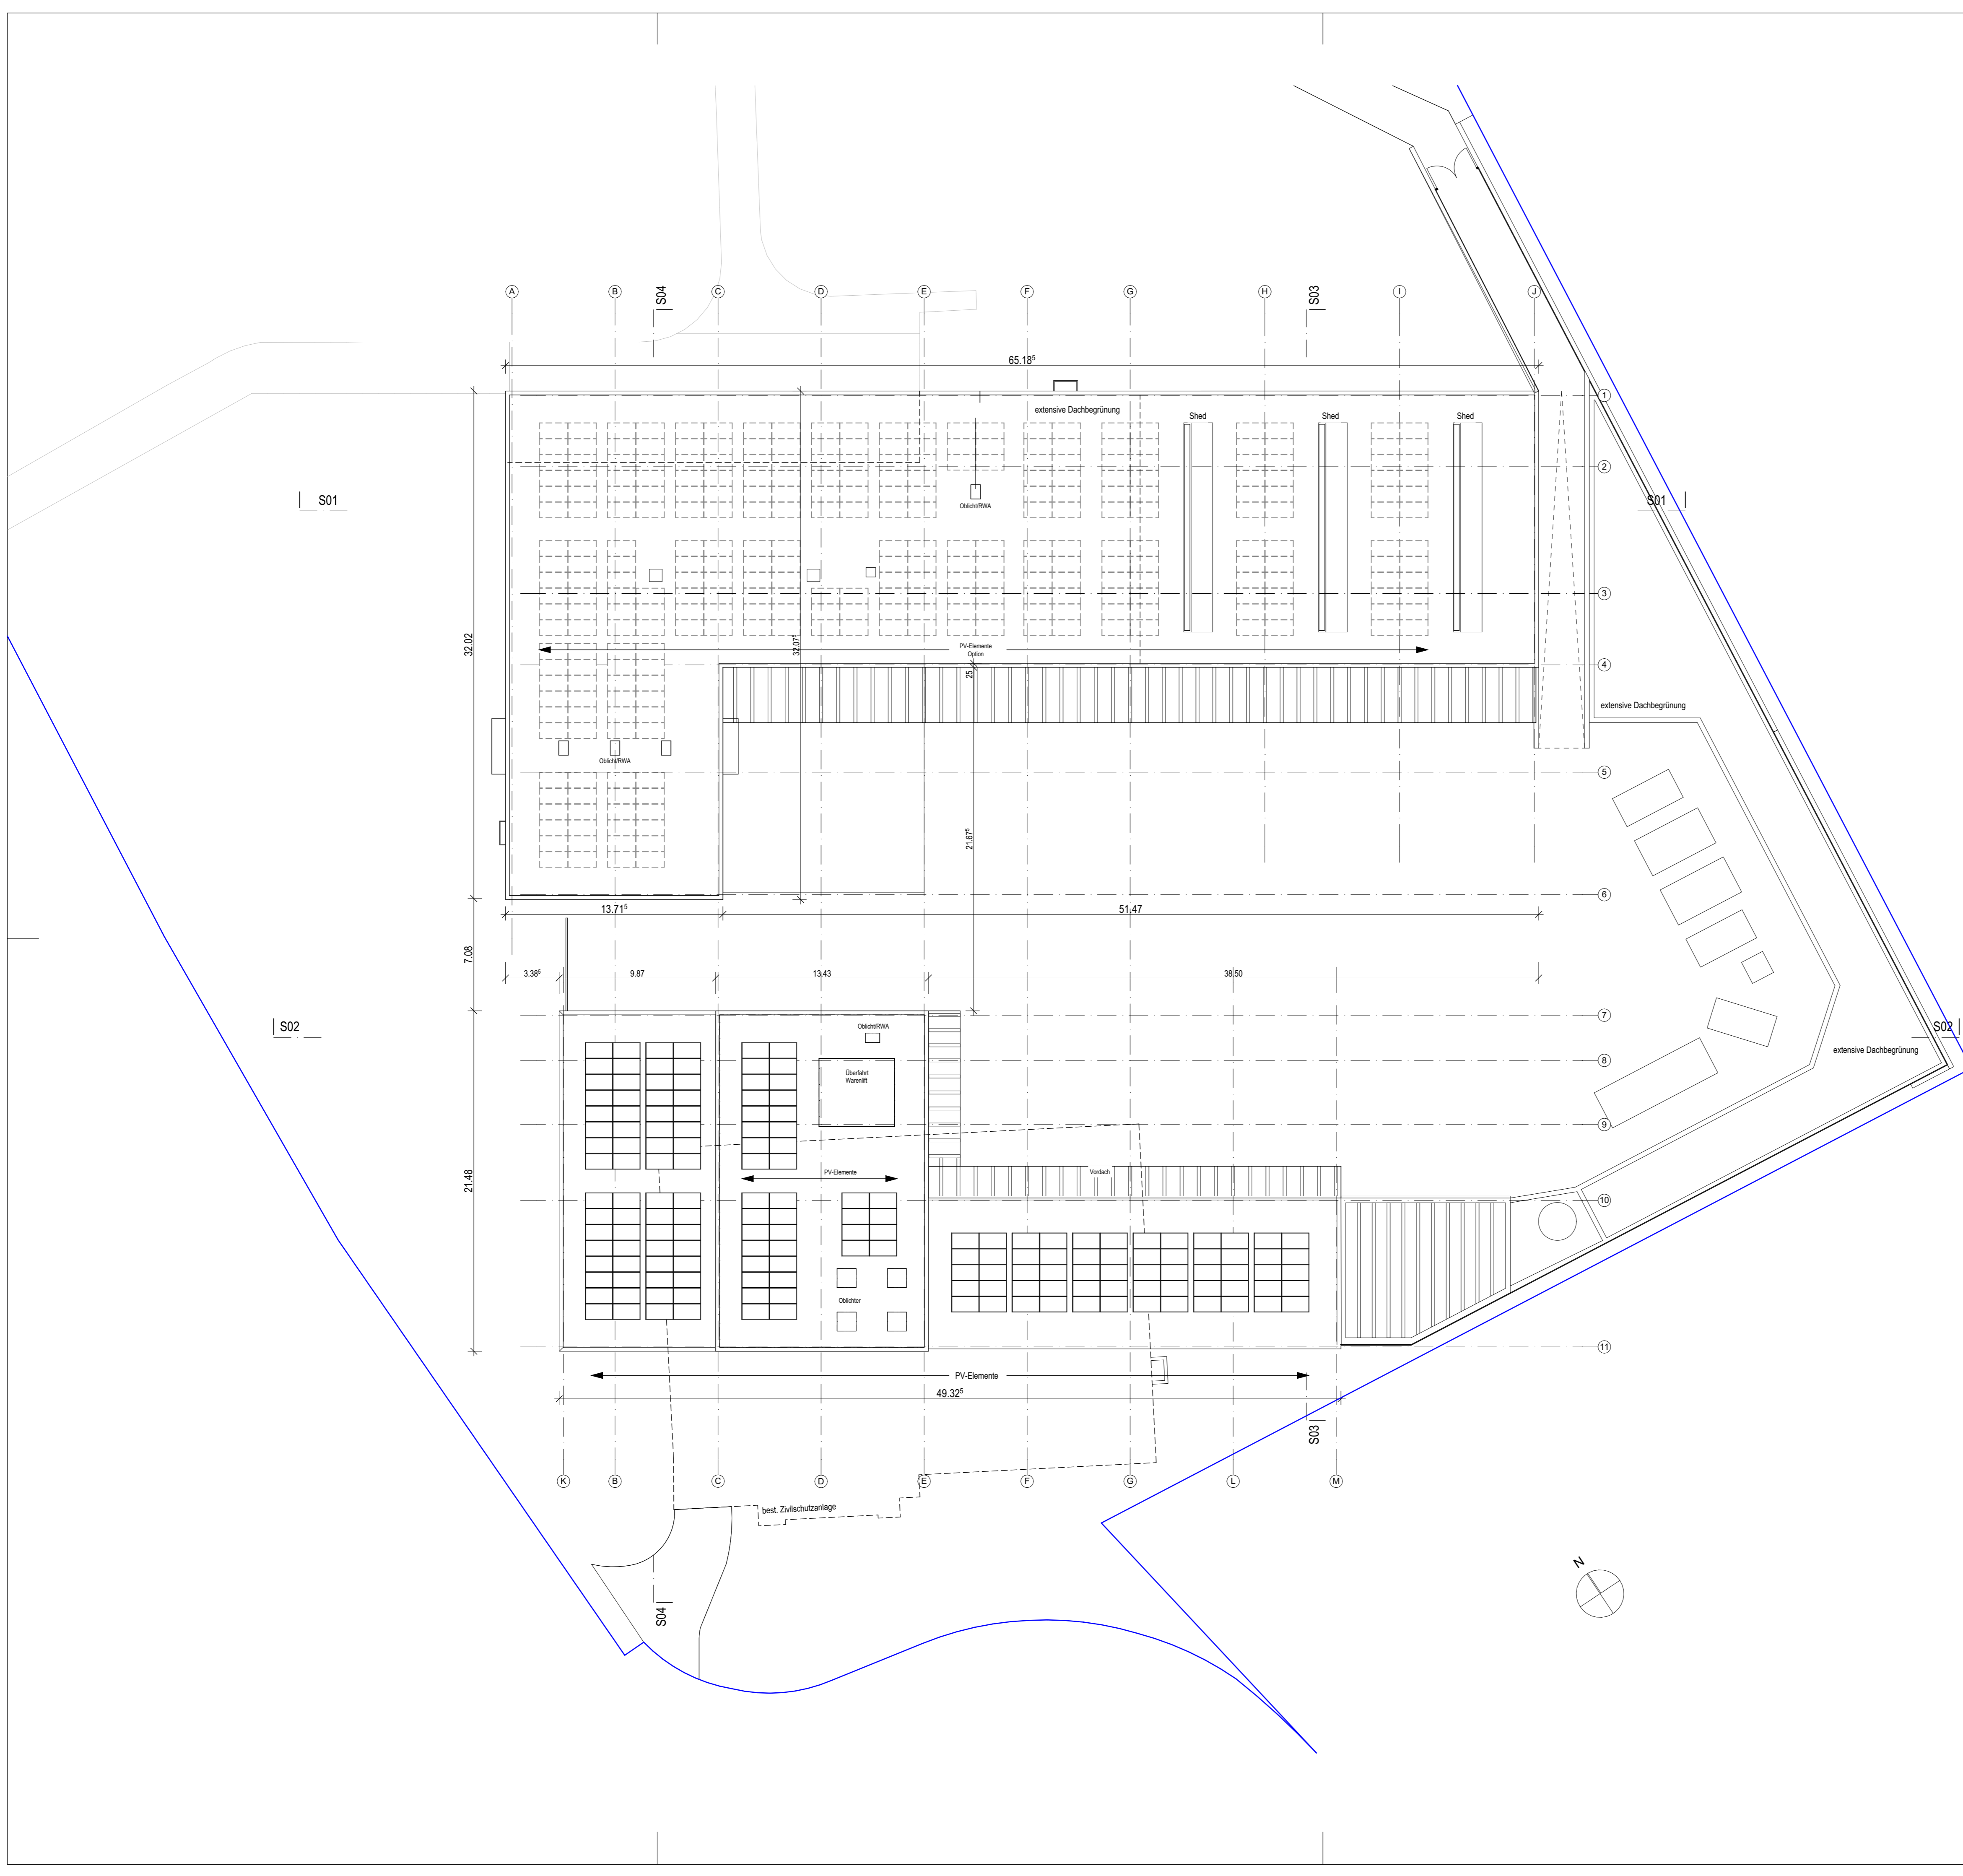

Projekt: Werkhof Binningen
Margarethenstrasse 17
4102 Binningen

Planinhalt: Vorprojekt+
Dachaufsicht

Auftraggeber: Gemeinde Binningen
Hauptstrasse 36
4102 Binningen



Projektnummer	Druckdatum: 08.03.21	Massstab	Plannummer	Index	Bauteilscheid Nr.
589	Gezeichnet: DHE Format: 84 / 60	1:200	123	0	



±0.00 OK fertig Boden Erdgeschoss = 307.00 m.ü.M


Sämtliche Masse sind durch den Unternehmer am Bau zu kontrollieren. Differenzen sind der Bauleitung anzuzeigen.

Im Plan fehlende Masse sind bei der Bauleitung zu erfragen.


Die Flächenangaben im Plan sind im CAD abgegriffen und beziehen sich auf die Rohmasse.

Dieser Plan ist urheberrechtlich geschützt. Jegliche Weiterverwendung - auch auszugsweise - ist durch Wenger Partner AG schriftlich genehmigen zu lassen.


Index	Änderung:	Datum / Gezeichnet:
V	Vorabzug	Visum
O	Gut zur Ausführung	MME 08.03.2021 / DHE
A		
B		
C		
Pfad C:\Home\Office\589 Werkhof Binningen\589 Werkhof Binningen 2021-03-08.pla		

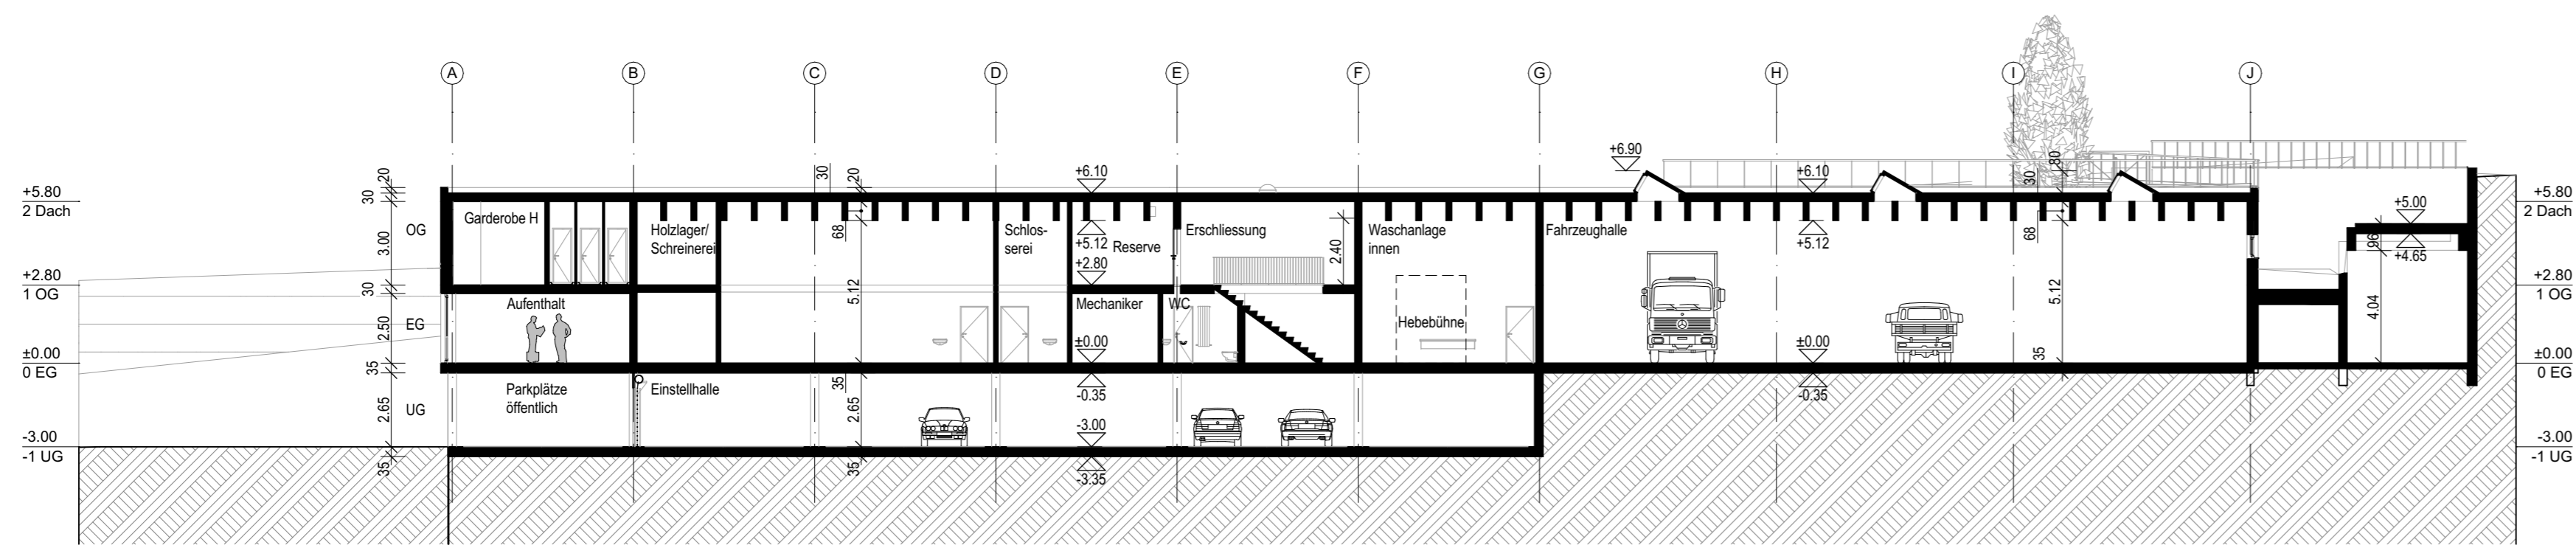


Schnitt 01 - Längsschnitt Hauptgebäude

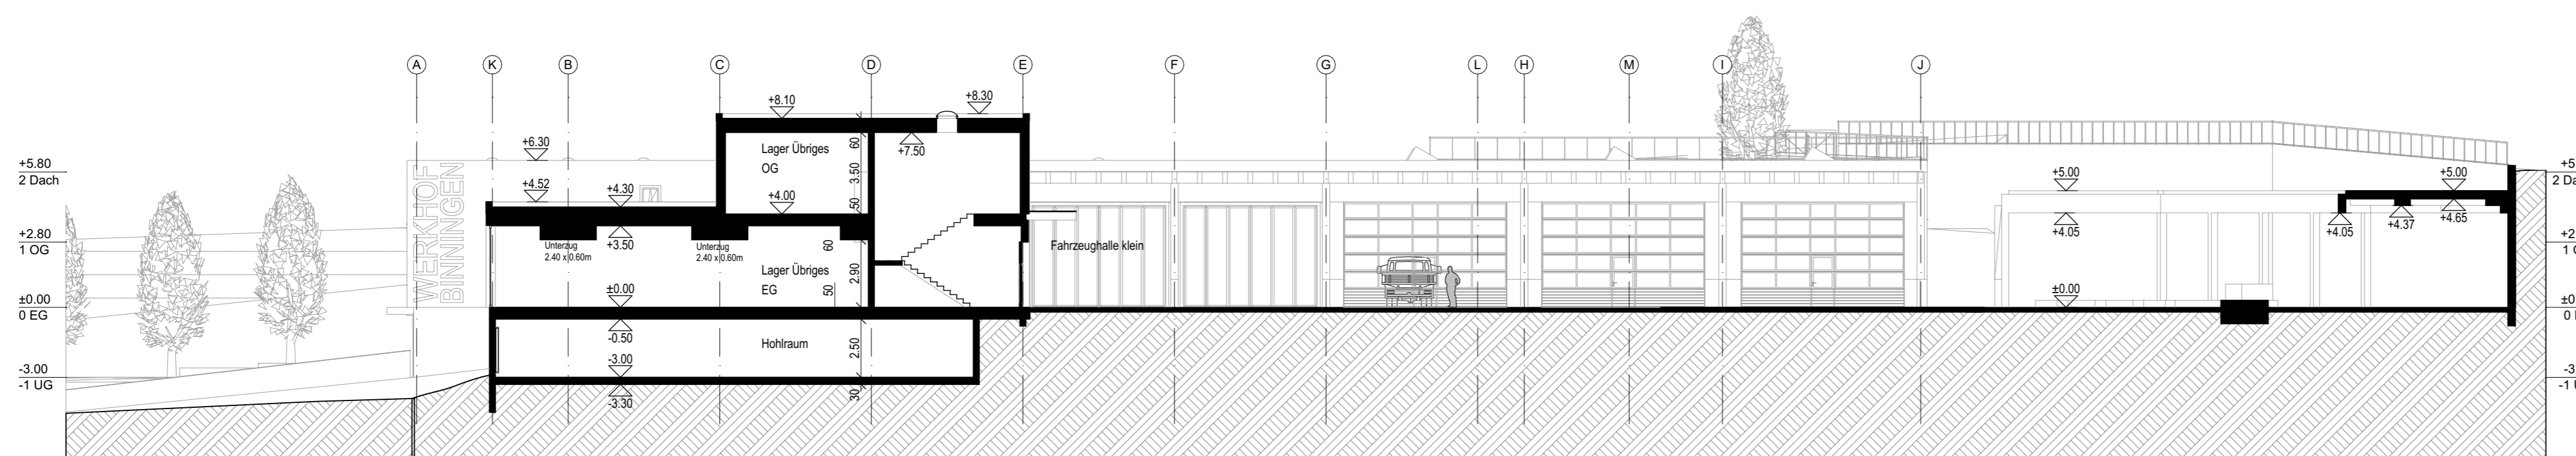

Schnitt 02 - Längsschnitt Lagergebäude

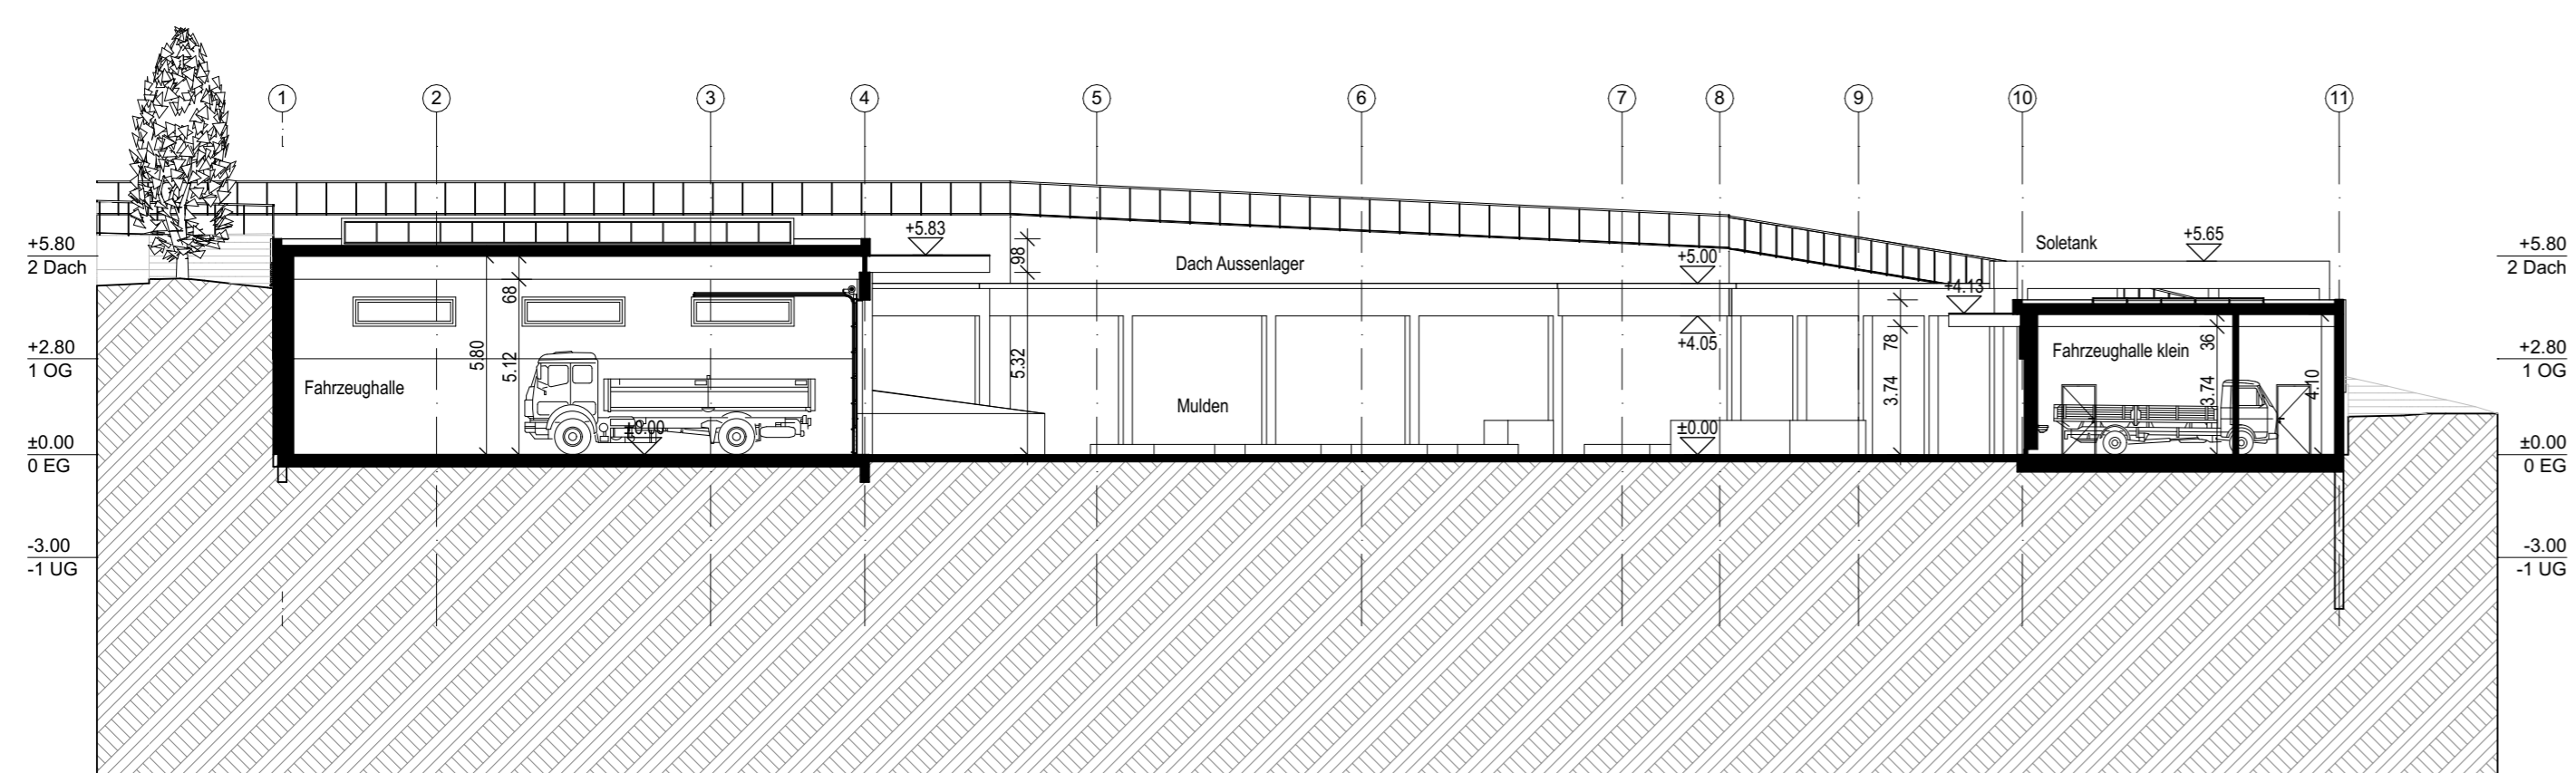

Schnitt 03 - Fahrzeughallen

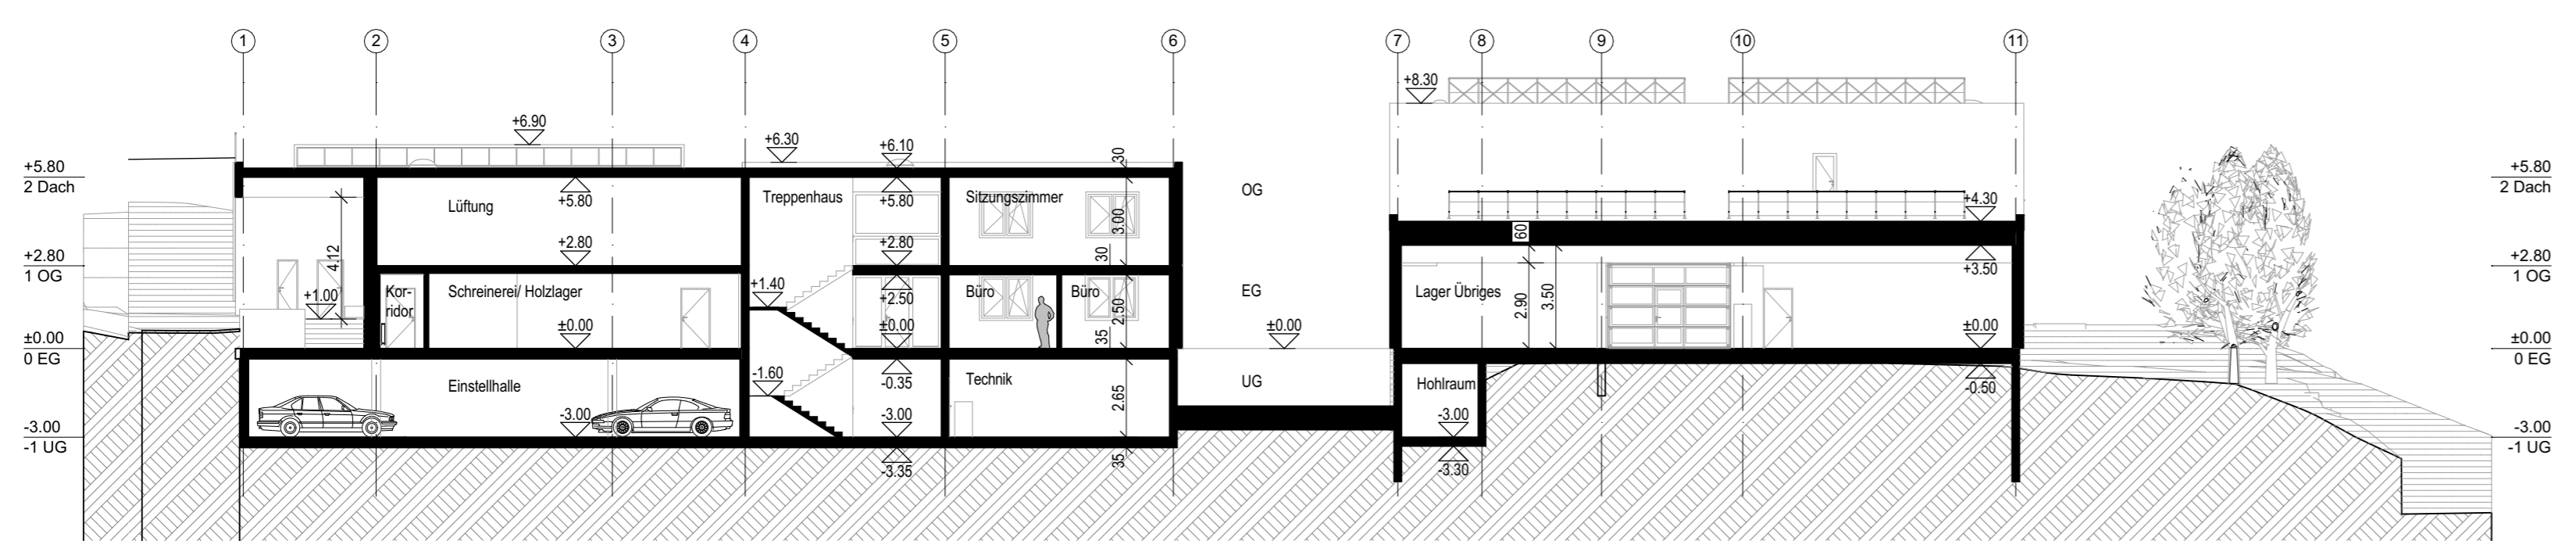

Schnitt 04 - Querschnitt Bürogebäude und Lager



±0.00 OK fertig Boden Erdgeschoss = 307.00 m.ü.M


Sämtliche Masse sind durch den Unternehmer am Bau zu kontrollieren. Differenzen sind der Bauleitung anzuzeigen.

Im Plan fehlende Masse sind bei der Bauleitung zu erfragen.


Die Flächenangaben im Plan sind im CAD abgegriffen und beziehen sich auf die Rohmasse.

Dieser Plan ist urheberrechtlich geschützt. Jegliche Weiterverwendung - auch auszugsweise - ist durch Wenger Partner AG schriftlich genehmigen zu lassen.


Index	Änderung:	Datum / Gezeichnet:
V	Vorabzug	Visum
O	Gut zur Ausführung	MME 08.03.2021 / DHE
A		
B		
C		
Pfad	C:\Home Office\589 Werkhof Binningen\589 Werkhof Binningen 2021-03-08.pla	

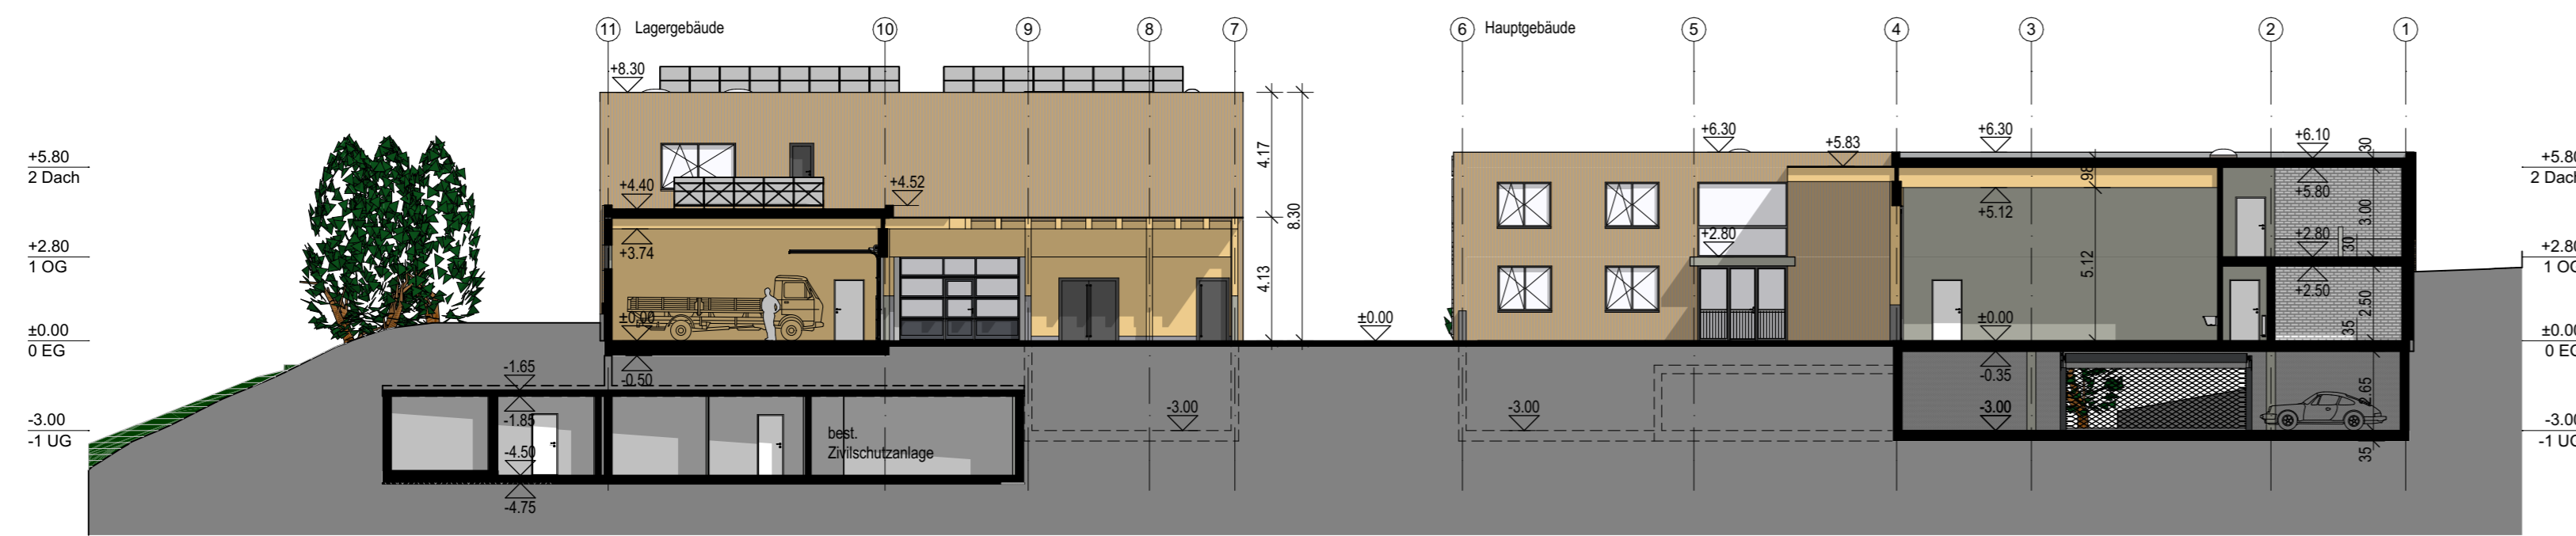


Ansicht 01, Südost

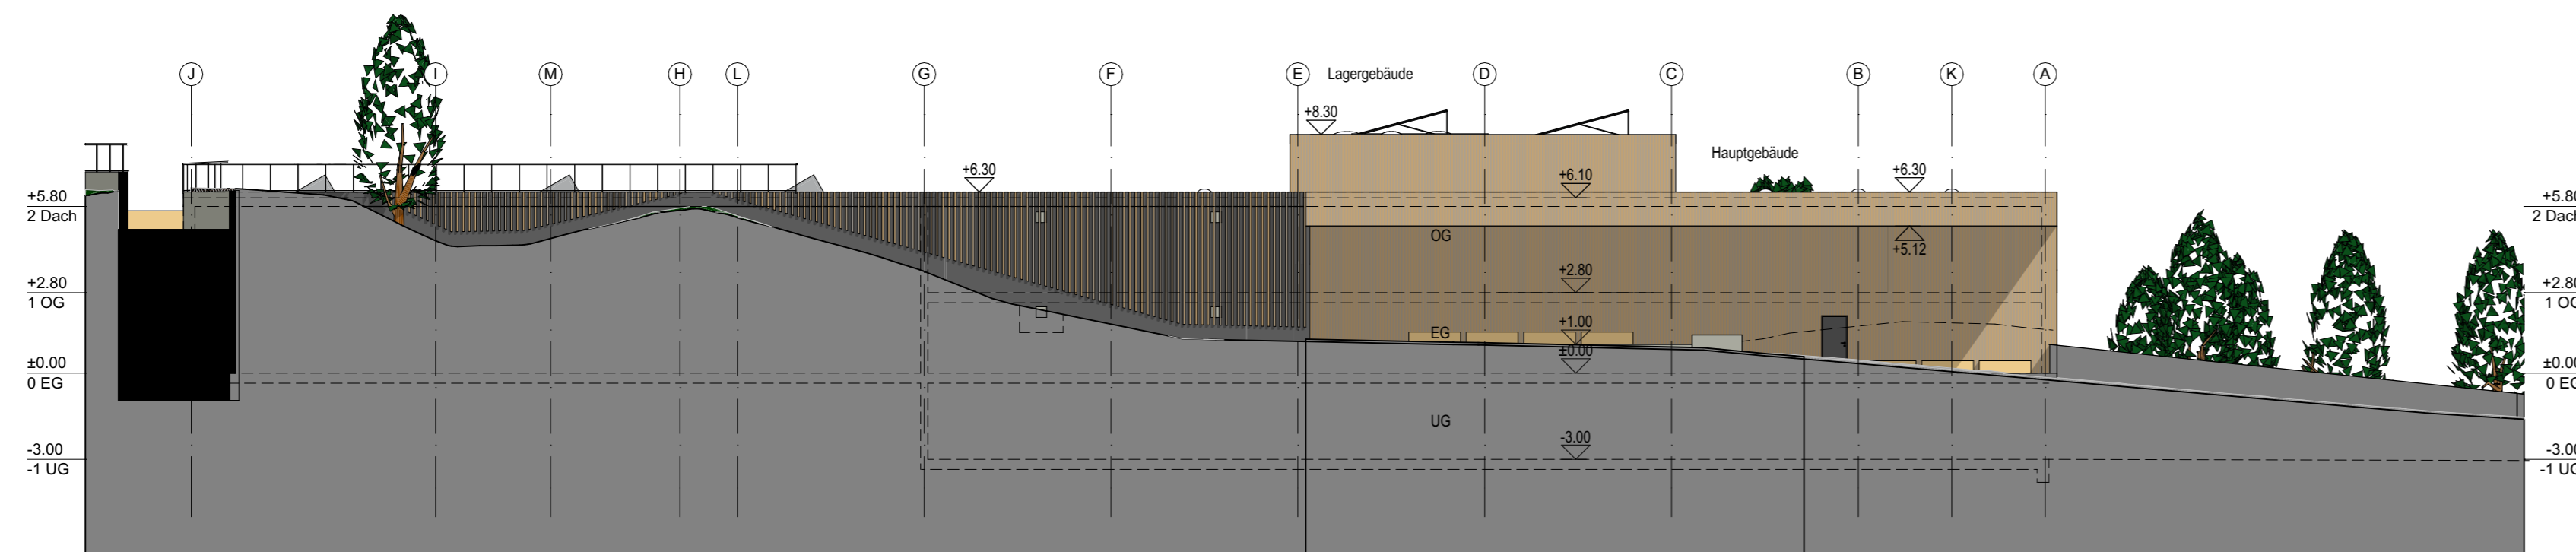

Ansicht 02, Nordost

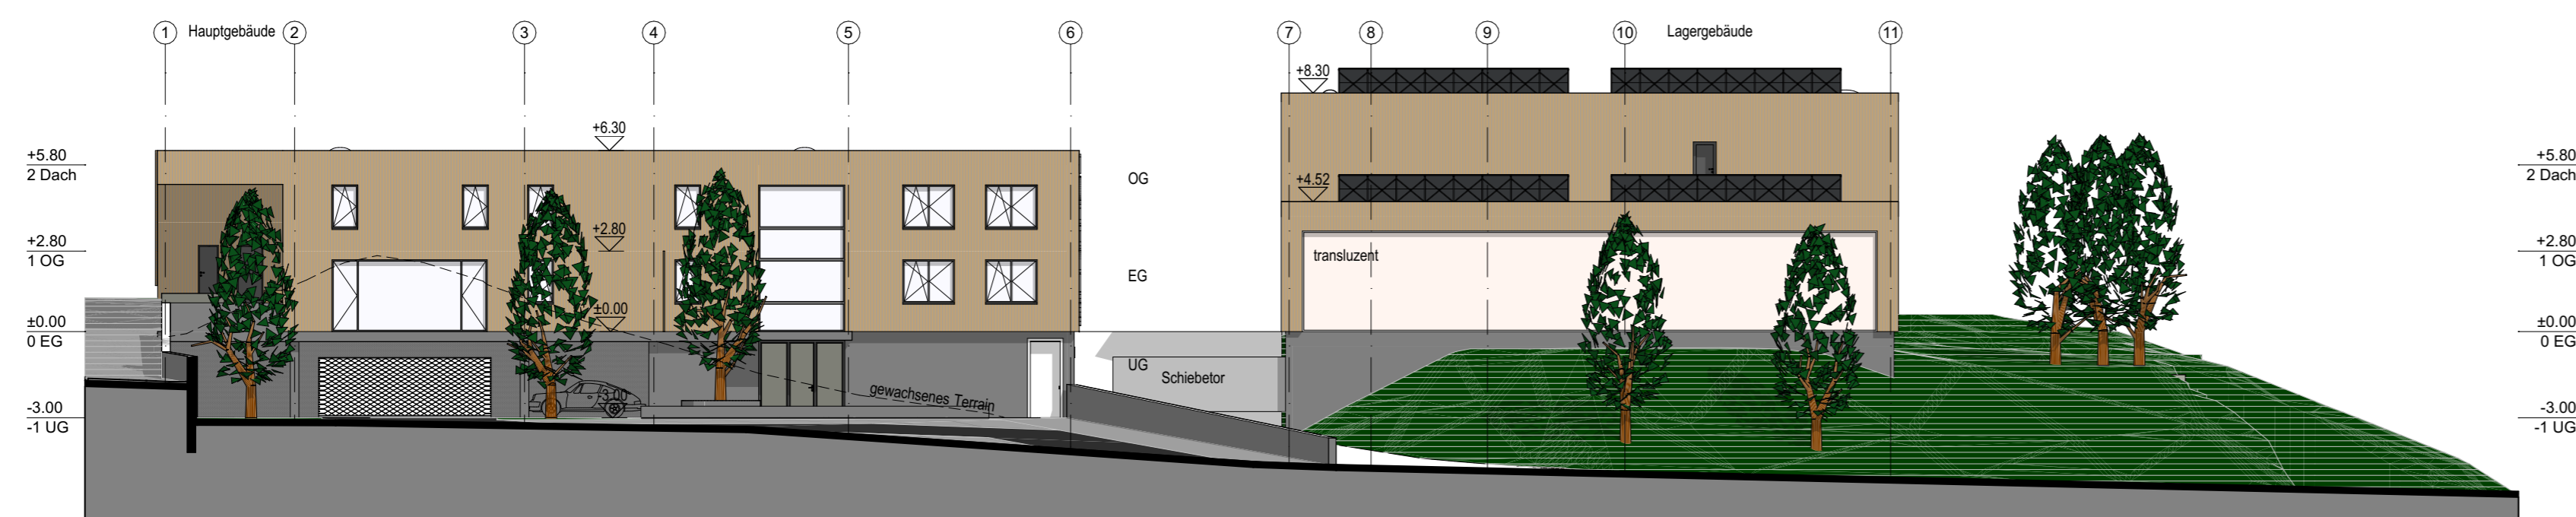

Ansicht 03, Nordwest

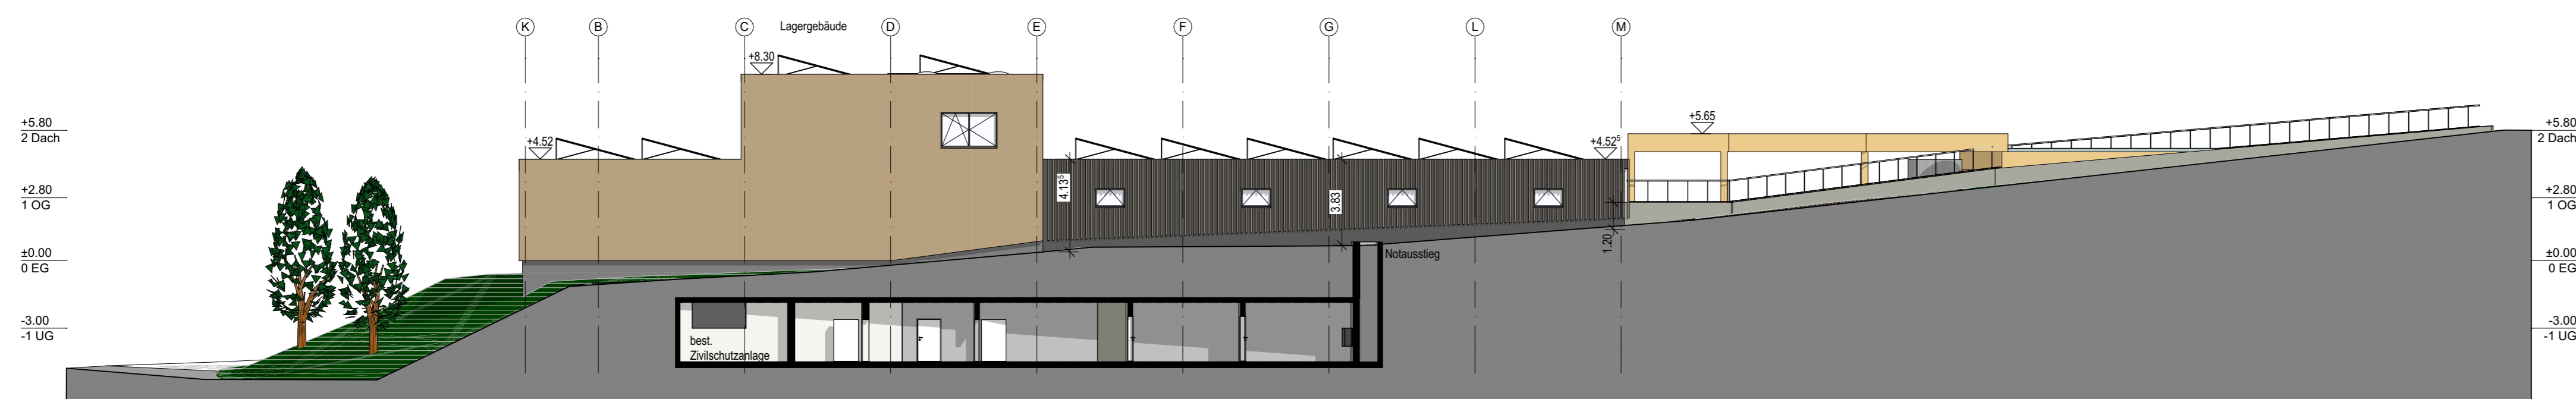

Ansicht 04, Südwest



±0.00 OK fertig Boden Erdgeschoss = 307.00 m.ü.M

Sämtliche Masse sind durch den Unternehmer am Bau zu kontrollieren. Differenzen sind der Bauleitung anzuzeigen.

Im Plan fehlende Masse sind bei der Bauleitung zu erfragen.

Die Flächenangaben im Plan sind im CAD abgegriffen und beziehen sich auf die Rohmasse.

Dieser Plan ist urheberrechtlich geschützt. Jegliche Weiterverwendung - auch auszugsweise - ist durch Wenger Partner AG schriftlich genehmigen zu lassen.

Index	Änderung:	Datum / Gezeichnet:
V	Vorabzug	Visum
O	Gut zur Ausführung	MME 08.03.2021 / DHE
A		
B		
C		
Pfad	C:\Home\Office\589 Werkhof Binningen\589 Werkhof Binningen 2021-03-08.pla	