

**BENKENSTRASSE**

Bushaltestelle "Schwimmhalle"

BAUPROJEKT

**Situation**

**1:200**

Plan-Nr.: BINN 2443 - 04/01c

Datum: 20.10.2021    Gez.: az  
 Rev.: 01.11.2022 / c    Format: 30 x 84

**GLASER SAXER KELLER** INGENIEURE ARCHITEKTEN


Glaser Saxer Keller AG  
 Birsigstrasse 10  
 CH-4103 Bottmingen  
 T +41 61 425 92 20

**Legende**

- Fahrbahnbereich (Schwarzbelag)
- Trottoirbereich (Schwarzbelag)
- Anpassung Grünflächen
- Betonstufe

**bestehend**

- Markierung aller Farben entfernen
- Markierung aller Farben neu
- weisse Markierung
- gelbe Markierung

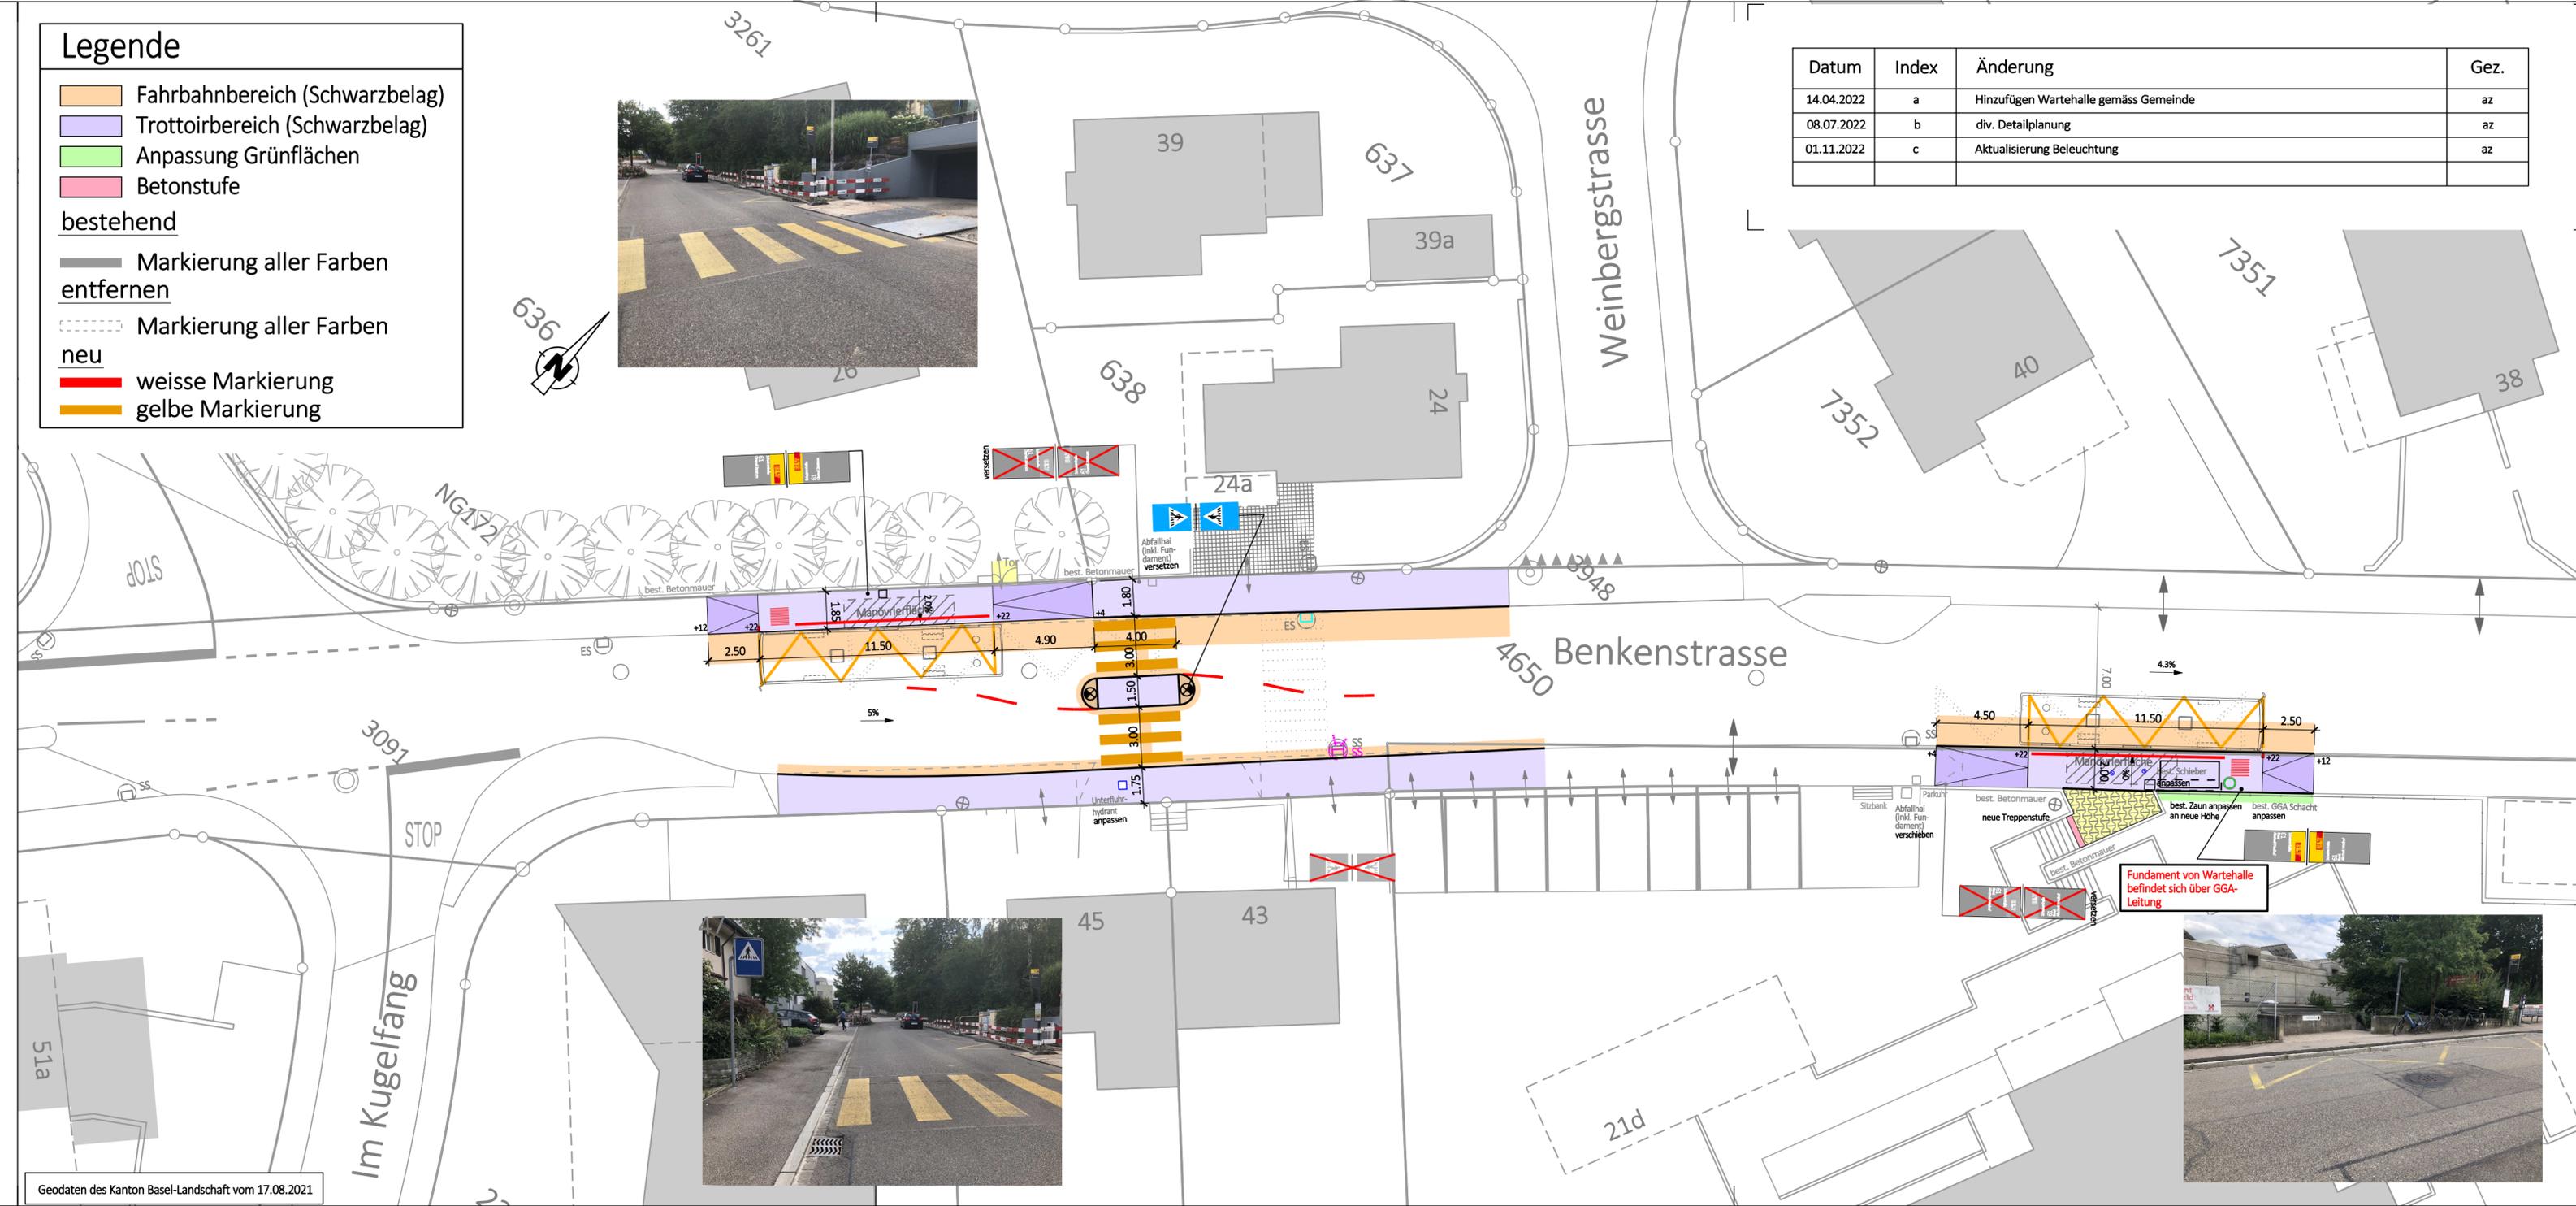

Datum	Index	Änderung	Gez.
14.04.2022	a	Hinzufügen Warthalle gemäss Gemeinde	az
08.07.2022	b	div. Detailplanung	az
01.11.2022	c	Aktualisierung Beleuchtung	az

Geodaten des Kanton Basel-Landschaft vom 17.08.2021