




GEMEINDE BINNINGEN

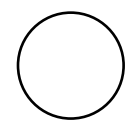

Datum	Index	Änderung	Gez.
20.04.2022	a	Hinzufügen Wartehalle gemäss Gemeinde	az
12.07.2022	b	div. Detailplanung	az

Legende

- Fahrbahnbereich (Schwarzbelag)
- Trottoirbereich (Schwarzbelag)
- Anpassung Grünflächen bestehend
- Markierung aller Farben
- weisse Markierung

BOLLWERKSTRASSE

Bushaltestellen "Meiriacker"


BAUPROJEKT

Situation und Markierung 1:200

Plan-Nr.: BINN 2443 - 01/01b Datum: 15.01.2021 Gez.: vd /Stg/ az
 Rev.: 12.07.2022 / b Format: 30 x 63

GLASER SAXER KELLER | INGENIEURE ARCHITEKTEN

Glaser Saxer Keller AG
 Birsigstrasse 10
 CH-4103 Bottmingen
 T +41 61 425 92 20

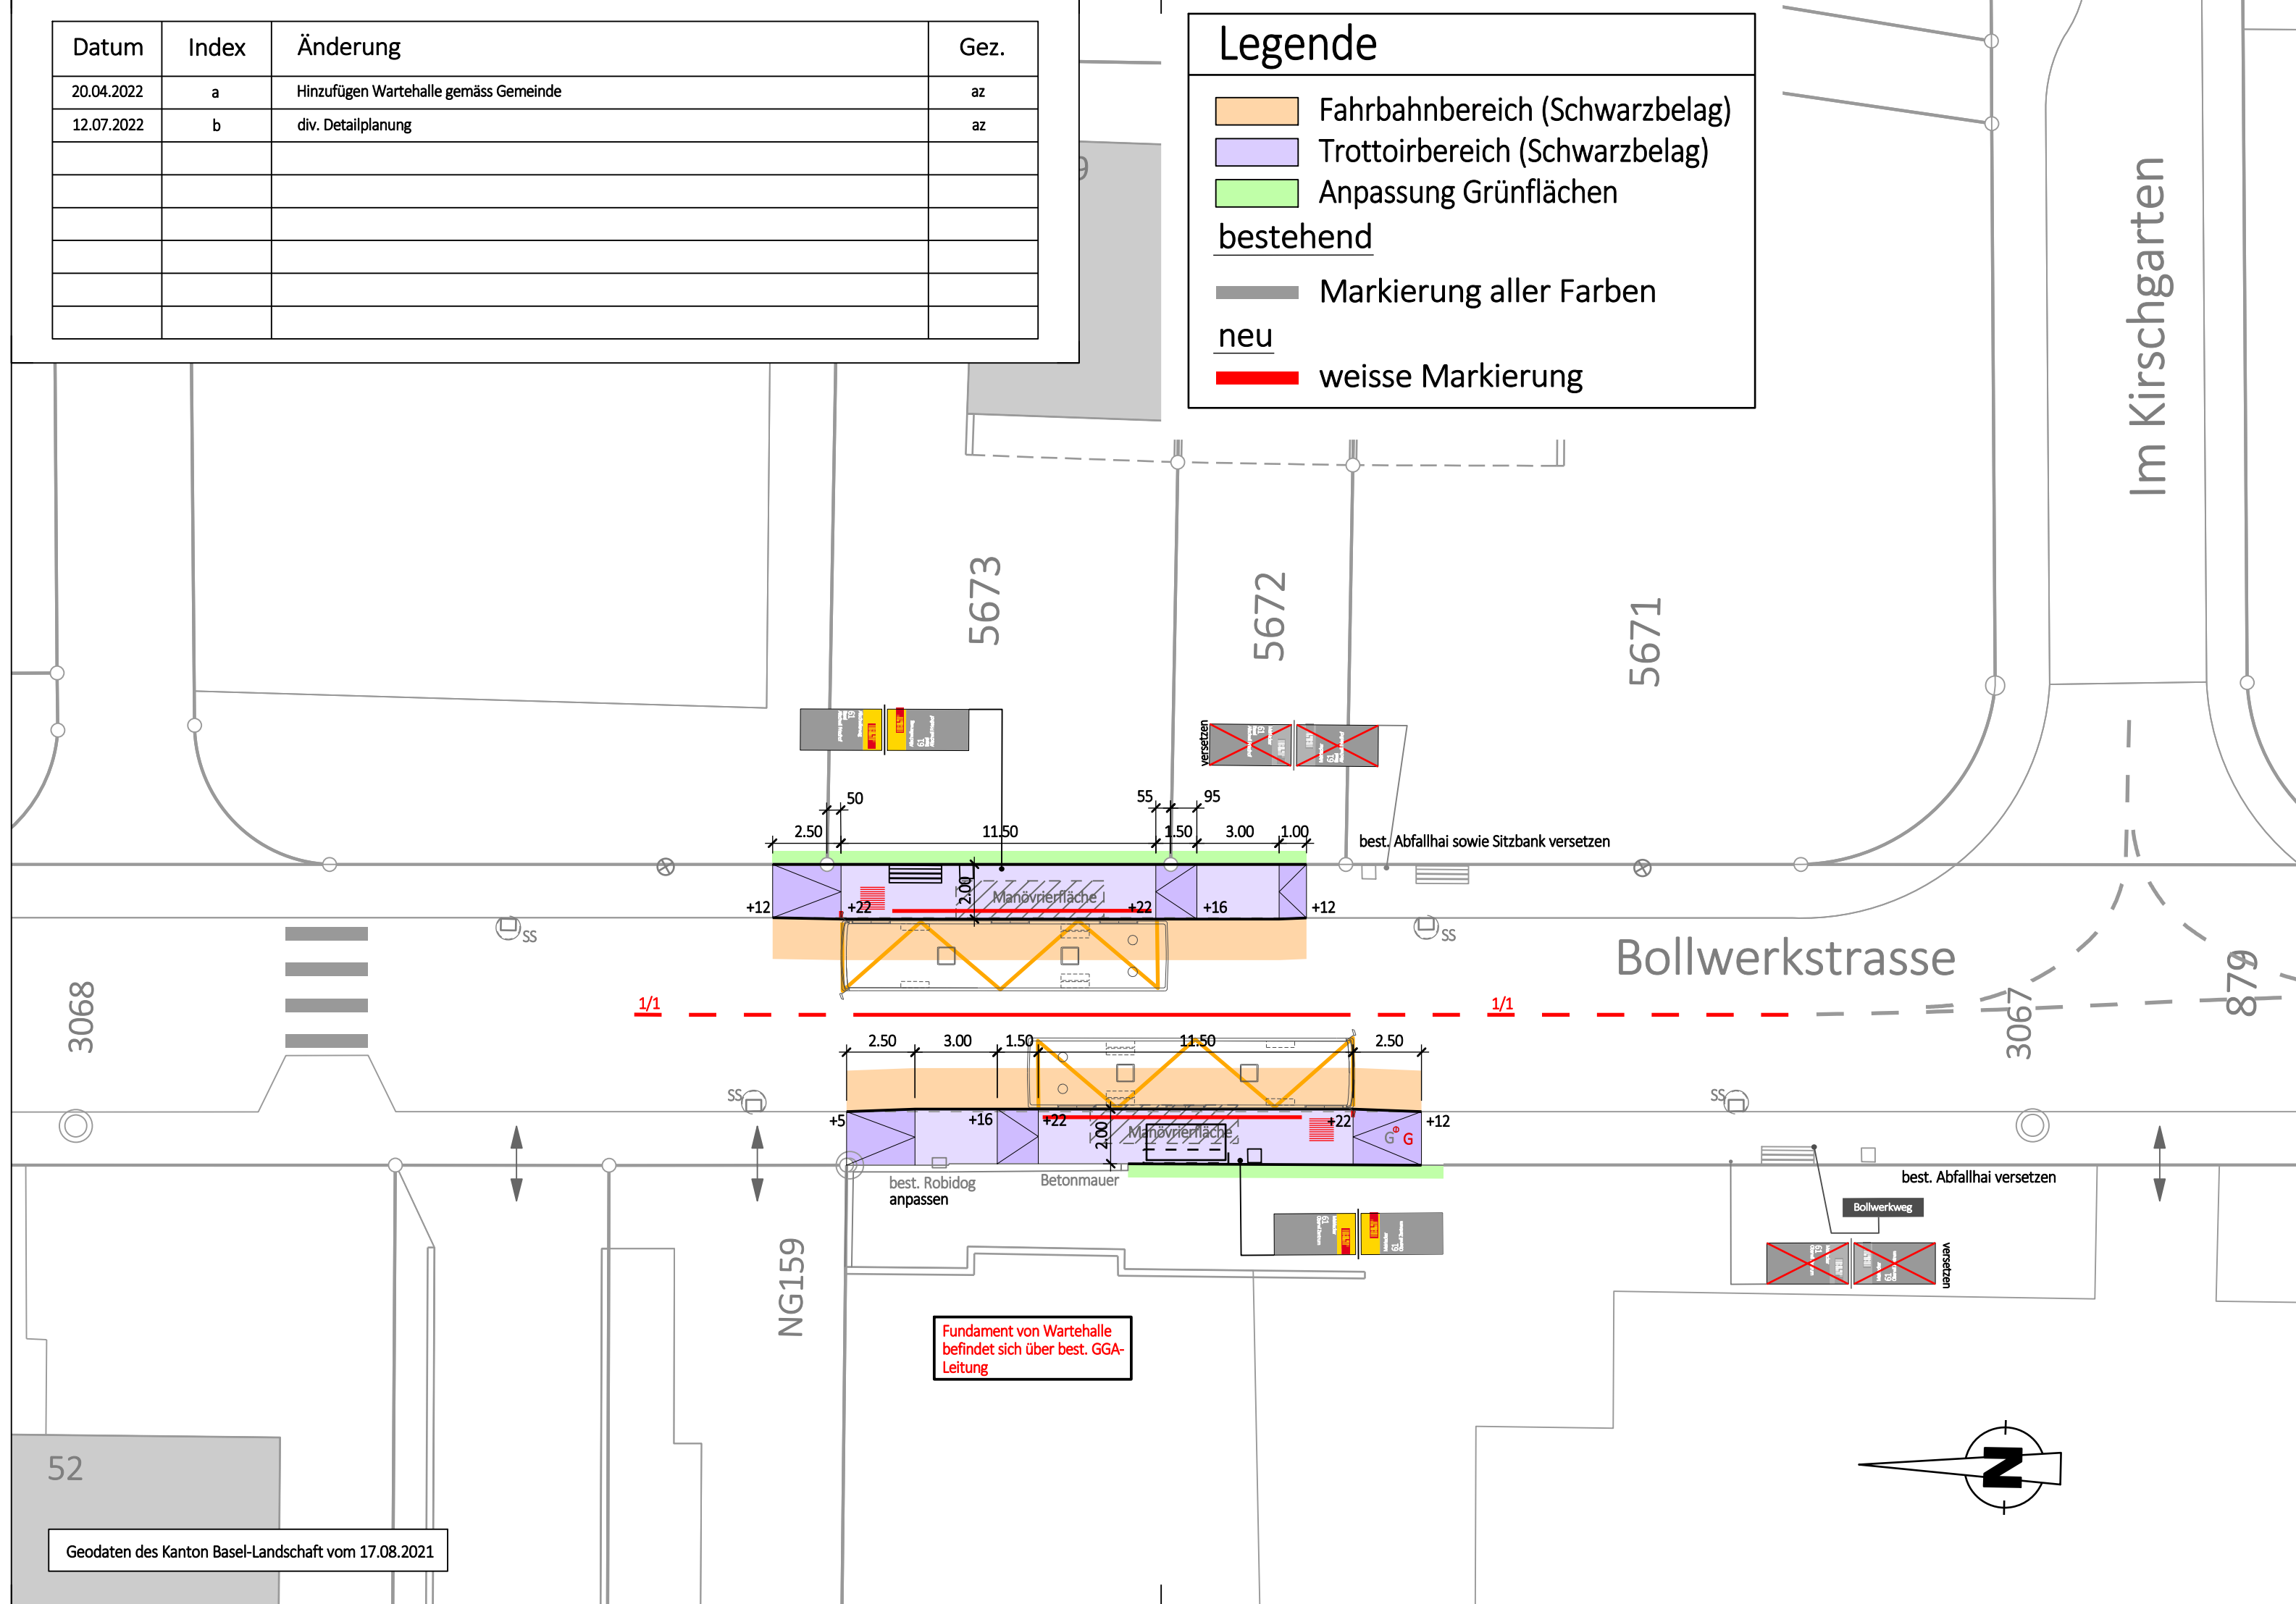

Geodaten des Kanton Basel-Landschaft vom 17.08.2021

