

BENKENSTRASSE

Bushaltestelle "Drisselweg"

BAUPROJEKT

Situation

1:200

Plan-Nr.: BINN 2443 - 02/01b

Datum: 20.10.2021

Gez.: az


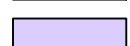
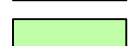
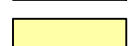
Rev.: 08.07.2022 / b

Format: 30 x 63

**GLASER
SAXER
KELLER** | INGENIEURE
ARCHITEKTEN

Glaser Saxer Keller AG
Birsigstrasse 10
CH-4103 Bottmingen
T +41 61 425 92 20

Legende

-  Fahrbahnbereich (Schwarzbelag)
-  Trottoirbereich (Schwarzbelag)
-  Anpassung Grünflächen
-  Anpassung Vorplatz

bestehend

 Markierung aller Farben


entfernen

 Markierung aller Farben

neu

 weisse Markierung

 gelbe Markierung

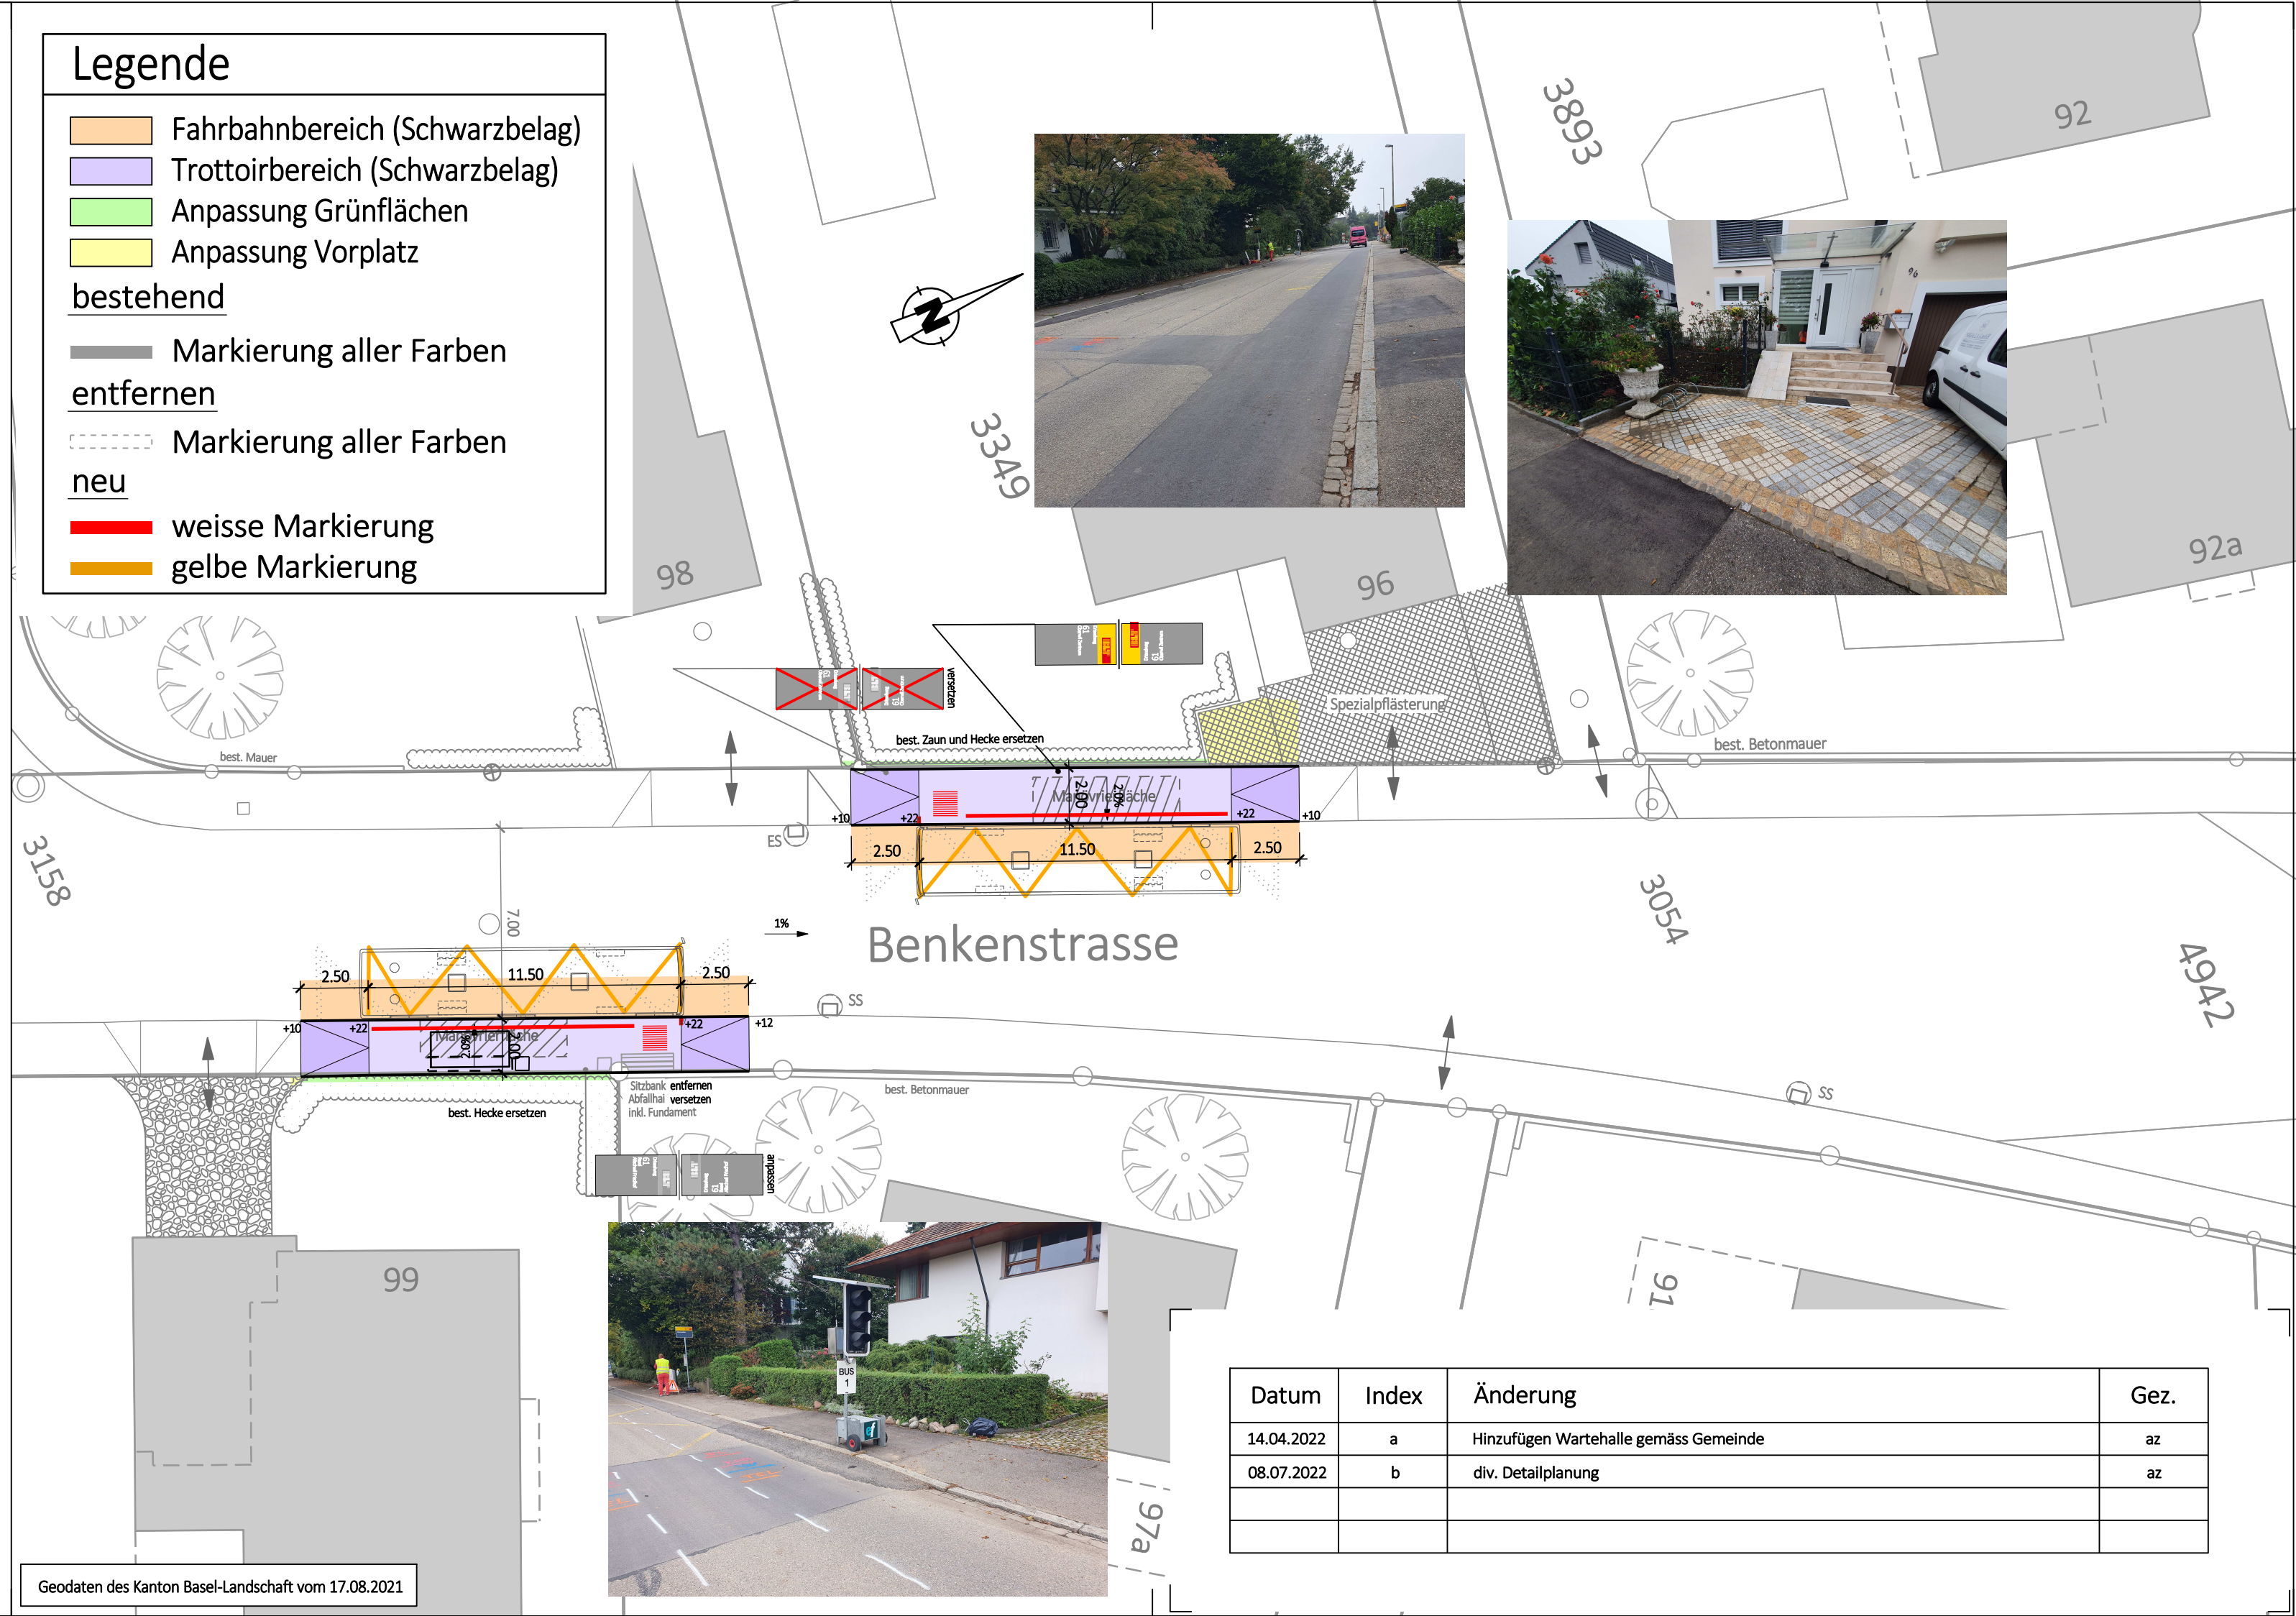

Datum	Index	Änderung	Gez.
14.04.2022	a	Hinzufügen Warthalle gemäss Gemeinde	az
08.07.2022	b	div. Detailplanung	az